


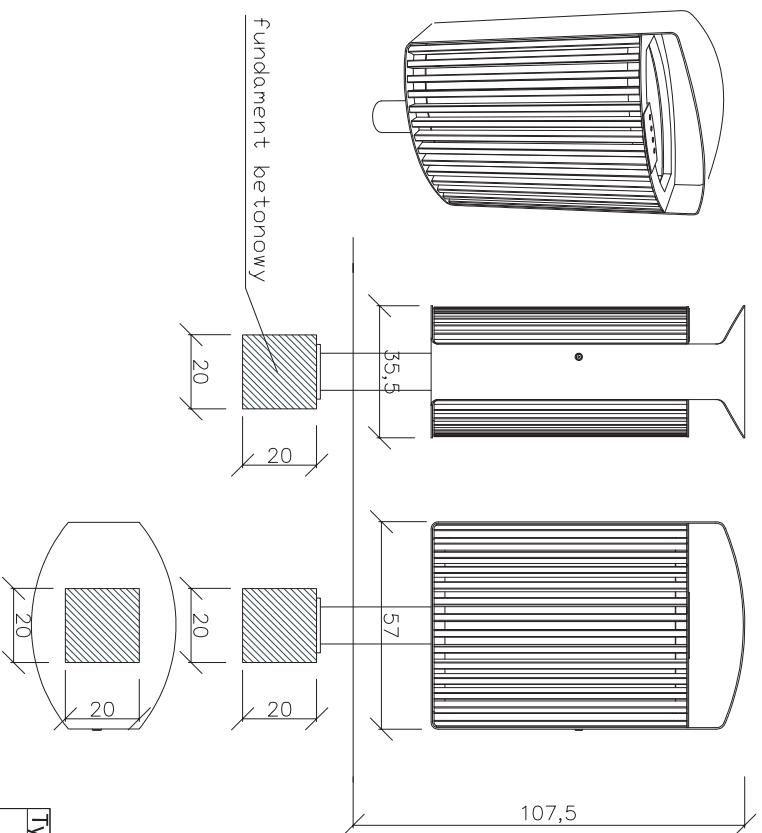

Tytuł opracowania

PROJEKT ZAGOSPODAROWANIA PLACU ZABAW I SIŁOWNI
POD CHMURKĄ PRZY UL. BOROWICKIEJ W PŁOCKU

Inwestor:

URZĄD MIASTA PŁOCKA
UL. STARY RYNEK 1,
PŁOCK

Obiekt:

Plac, ul. Borowicka
Działka nr. ew.: 2030/1 obręb 0001 Plock

Projektant:

LandCOM
UL. BRAZYLJSKA 10A, LOK. 37
03-946 WARSZAWA

Tytuł rysunku:

Kosz na odpady

Numer rysunku:

A-3.2

Nr umowy:

12/WMR-17/812/2018

Zespół projektowy:

Skala: 1:20

Data: marzec, 2018

architektura krajobrazu:

mgr inż. arch. kraj: Urszula Ćwiek
mgr inż. arch. kraj: Małgorzata Kucharska
mgr inż. arch. kraj: Mateusz Rychter

Stalowa ocynkowana konstrukcja powlekana piecowym lakierem
proszkowym, szczeble drewniane. Kotwienie do fundamentu, pod
nawierzchnię.