


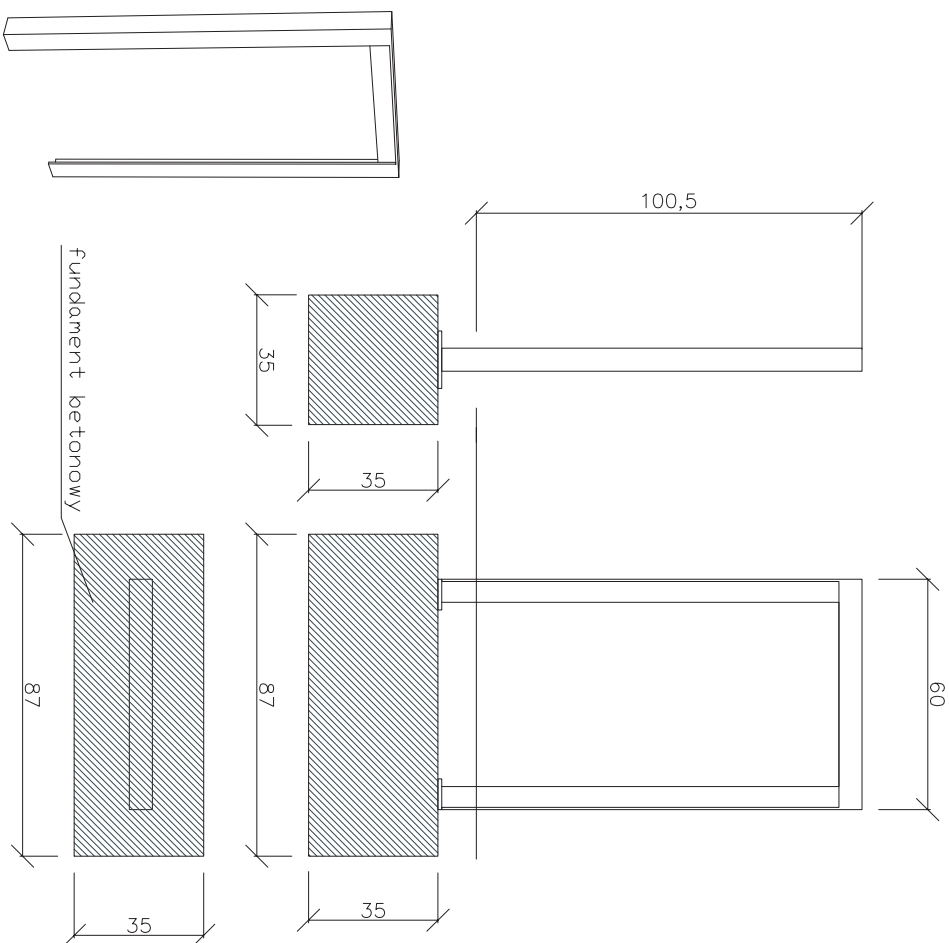

Stalowa ocynkowana konstrukcja powlekana piecowym lakierem
proszkowym. Kotwienie do fundamentu, pod nawierzchnię.

Tytuł opracowania			
PROJEKT ZAGOSPODAROWANIA PLACU ZABAW I SIŁOWNI POD CHIMURKĄ, PRZY UL. BOROWICKIEJ W PŁOCKU			
Inwestor:	Obiekt:		
URZĄD MIASTA PŁOCKA UL. STARY RYNEK 1, PŁOCK	Plac, ul. Borowicka Działka nr. ew.: 20301 obręb 0001 Płock		
Projektant:	Tytuł rysunku:		
LandCOM UL. BRAZYLIJSKA 10A, LOK. 37 03-946 WARSZAWA	Stojak na rowery		
	Numer rysunku:	Nr umowy:	
	A-3.3	12/WIR-I/2/812/2018	
Zespół projektowy:	Skala: 1:20	Data: marzec, 2018	
architektura krajobrazu: mgr inż. arch. kraj: Urszula Ćwiek mgr inż. arch. kraj: Małgorzata Kucharska mgr inż. arch. kraj: Mateusz Rychter			