


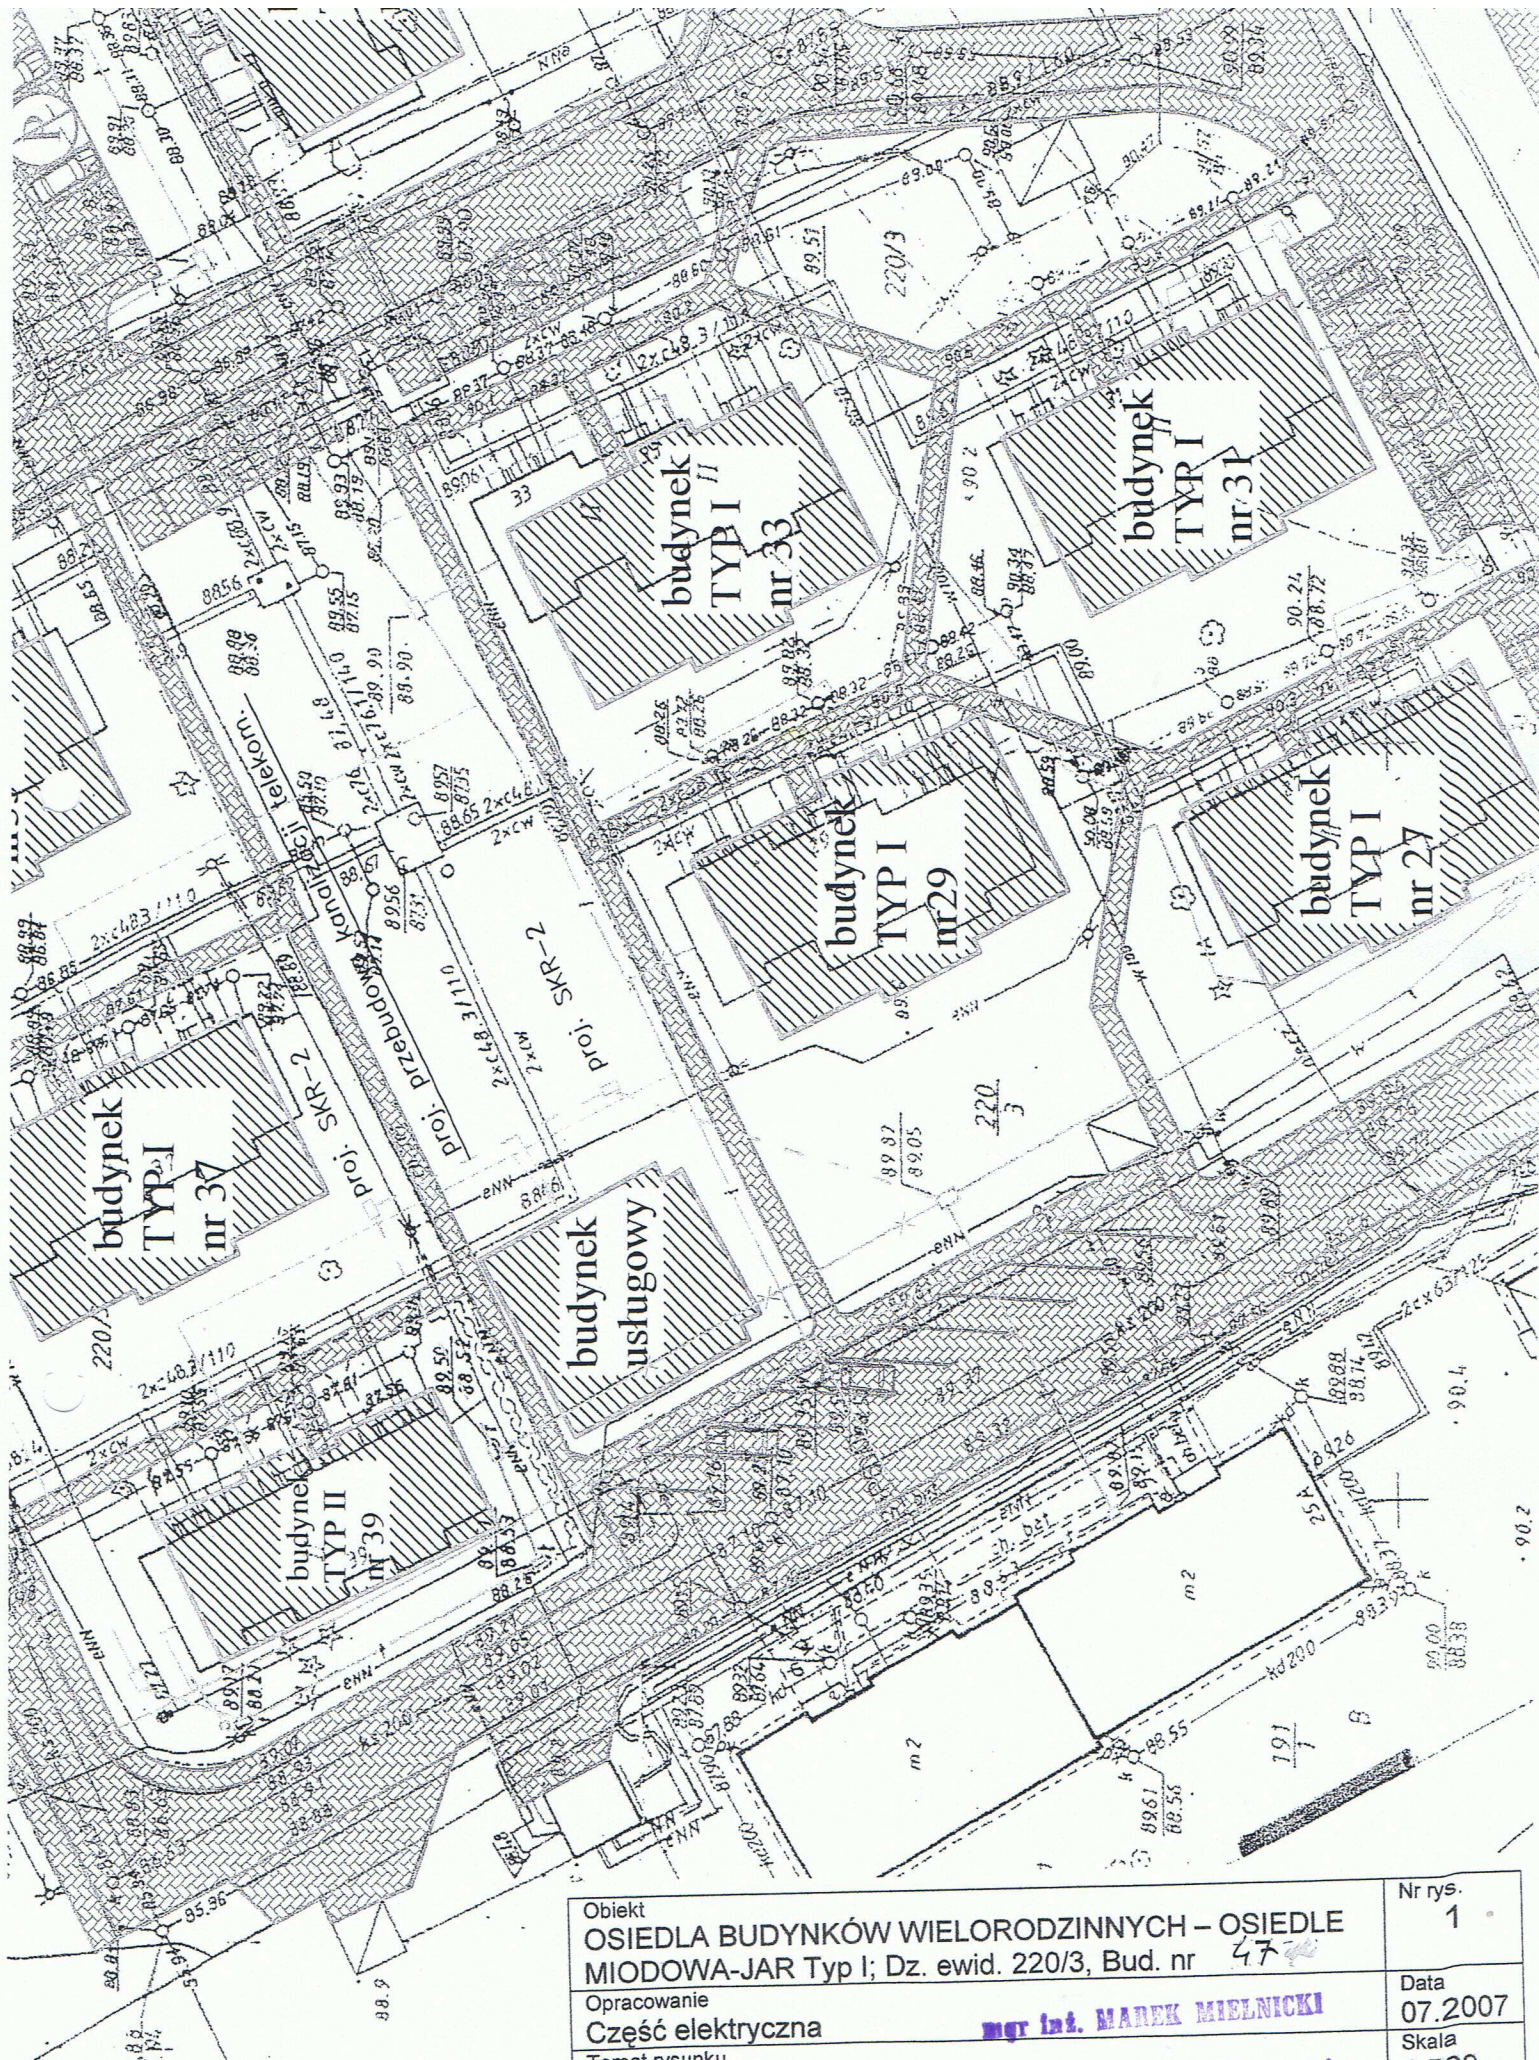

Obiekt	Nr rys.
OSIEDLA BUDYNKÓW WIELORODZINNYCH – OSIEDLE MIODOWA-JAR Typ I; Dz. ewid. 220/3, Bud. nr 47	1
Opracowanie	Data
Część elektryczna	07.2007
Temat rysunku	Skala
Plan lokalizacji budynku	1:500
Opracował	Strona
Mgr inż. Marek Mielnicki	
Upr. nr ewid. Upr. 7210/502/85	