wg HIC	powierzchnia trawy posypana piaskiem kwarcowym frakcji 0,3-0,8 mm
	mata amortyzująca
300 mm	piasek frakcji 0 - 2 mm
	grunt rodzimy dogęścić powierzchniowo

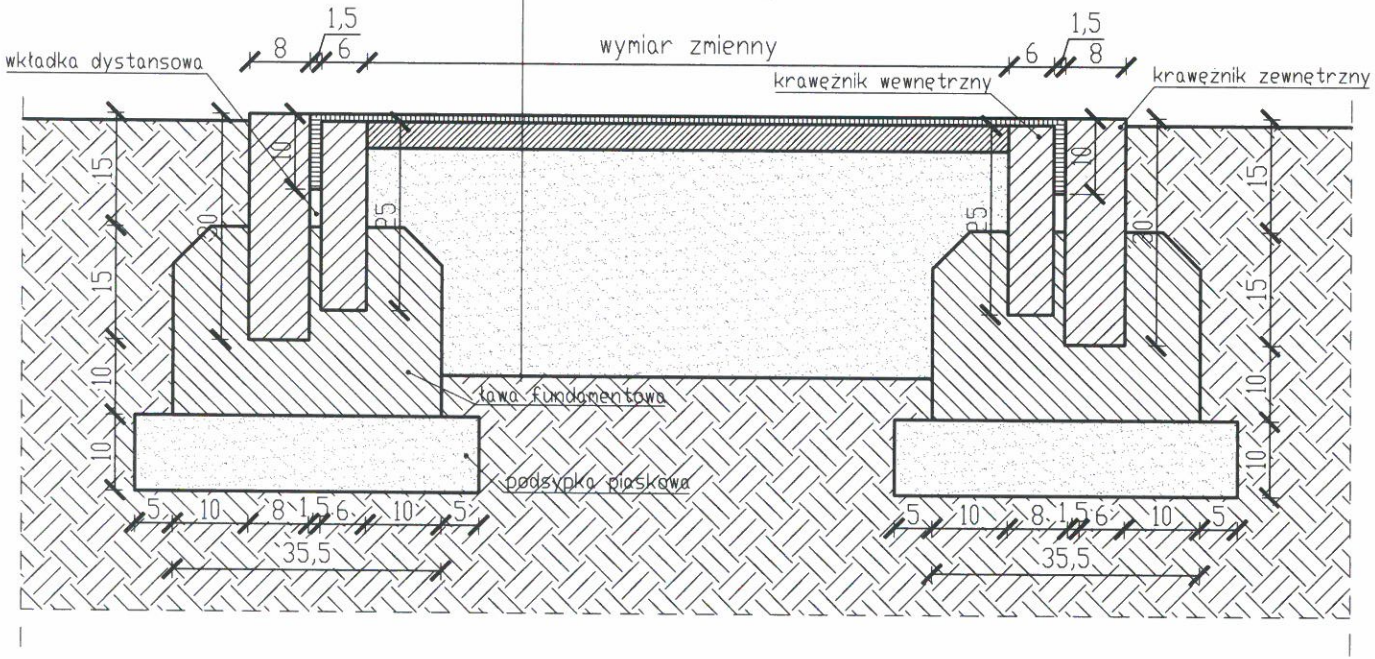

Funkcja	Imię i nazwisko	Nr uprawnień	Podpis
Projektował konstr-bud:	mgr inż. Szymon Kita	SKL/4918/PBKb/16	
Asystent projektanta:	inż. Anna Trynkos		

PRIMTECH Szymon Kita
tel: 506-340-000
www.primtech.pl

Lokalizacja: Płock 09-407, ul. Na Skarpie, obręb 0008 działki nr 22, 14, 9/2

Nazwa projektu/Obiekt: Budowa boiska, zjazdu linowego oraz placu zabaw wraz z chodnikami i elementami małej architektury w ramach zadania "Zagospodarowanie Parku nad Jarem na Osiedlu Skarpa"

Inwestor: Gmina Płock, Stary Rynek 1, 09-400 Płock

Nazwa rysunku: Przekrój przez plac zabaw

Faza projektu: Projekt wykonawczy

Nr rysunku: AW-04

Nr egz.:

Data: sierpień 2019 r.

Skala: 1:10

Korzystanie z rozwiązań technicznych zawartych w niniejszym projekcie, w zakresie przekraczającym ustalenia umowy na opracowanie dokumentacji, wymaga pisemnego zezwolenia: PRIMTECH Szymon Kita