



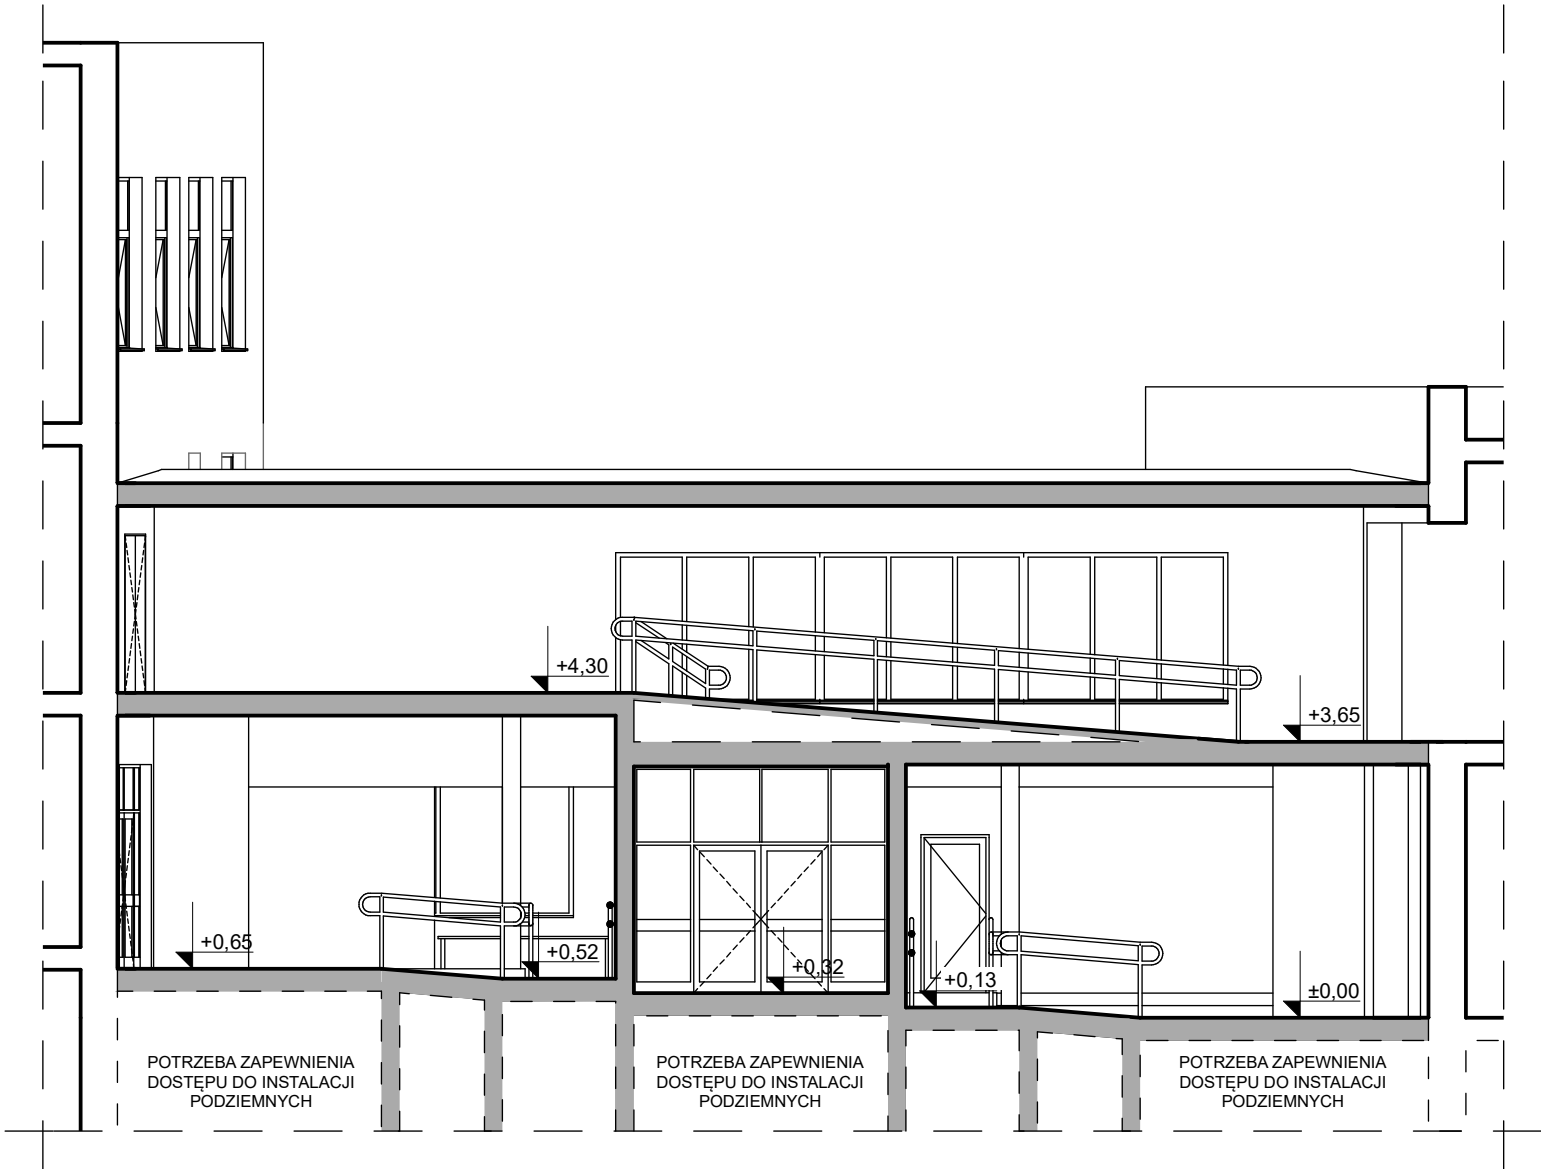

PRZEKRÓJ A-A

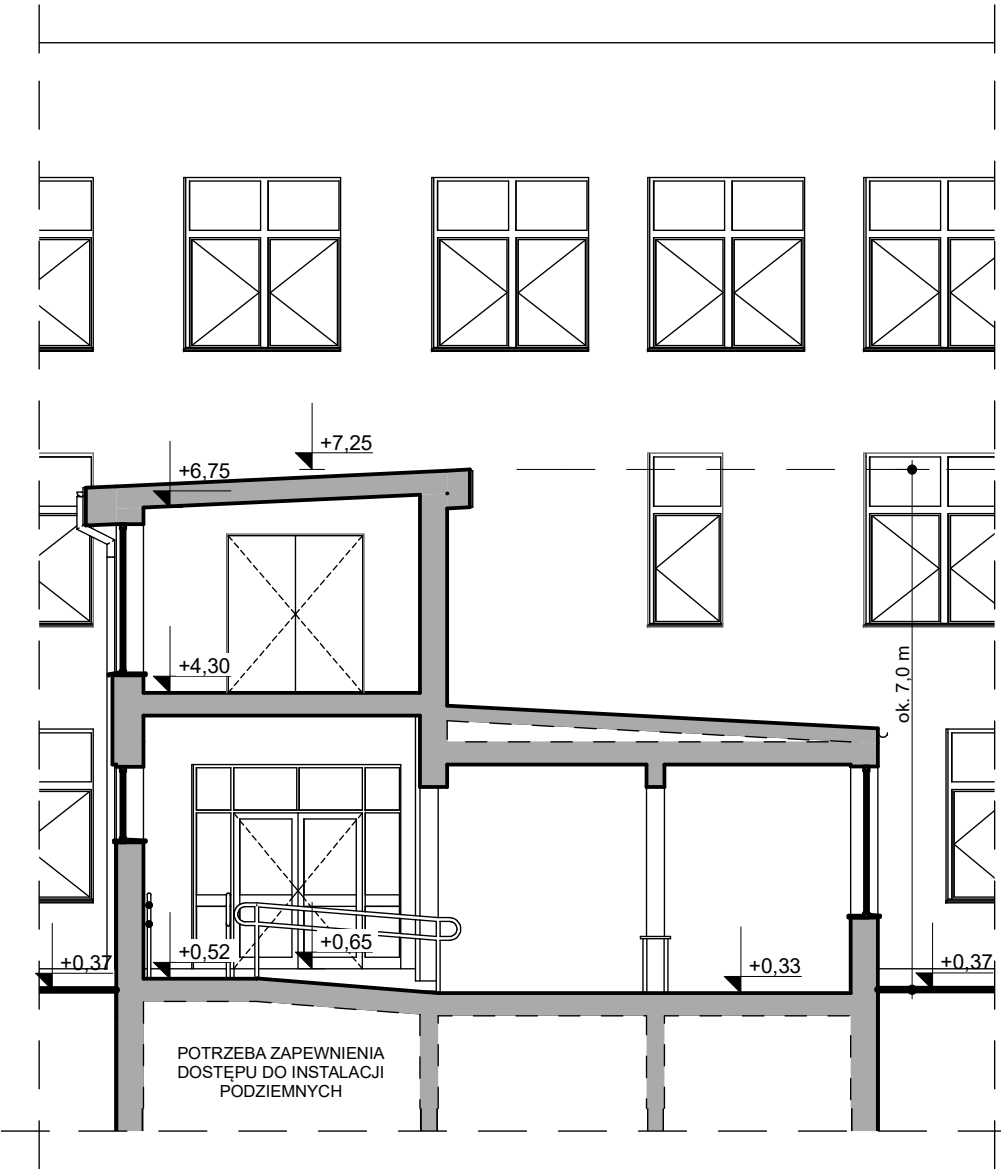

PRZEKRÓJ B-B

TYTUŁ PROJEKTU	Projekt łącznika budynków Szkoły Podstawowej z Oddziałami Integracyjnymi nr 22 im. Janusza Korczaka	
ADRES	ul. Czwartaków 6, 09-403 Płock, dz. nr ewid. gruntów 494/10, 494/11, 494/13	SKALA 1:100
STADIUM	Koncepcja	
TYTUŁ RYSUNKU	Przekrój A-A, Przekrój B-B	NR RYS. 05
PROJEKTANT	mgr inż. arch. Agata Milczarek	
DATA OPRACOWANIA	wrzesień 2019	