



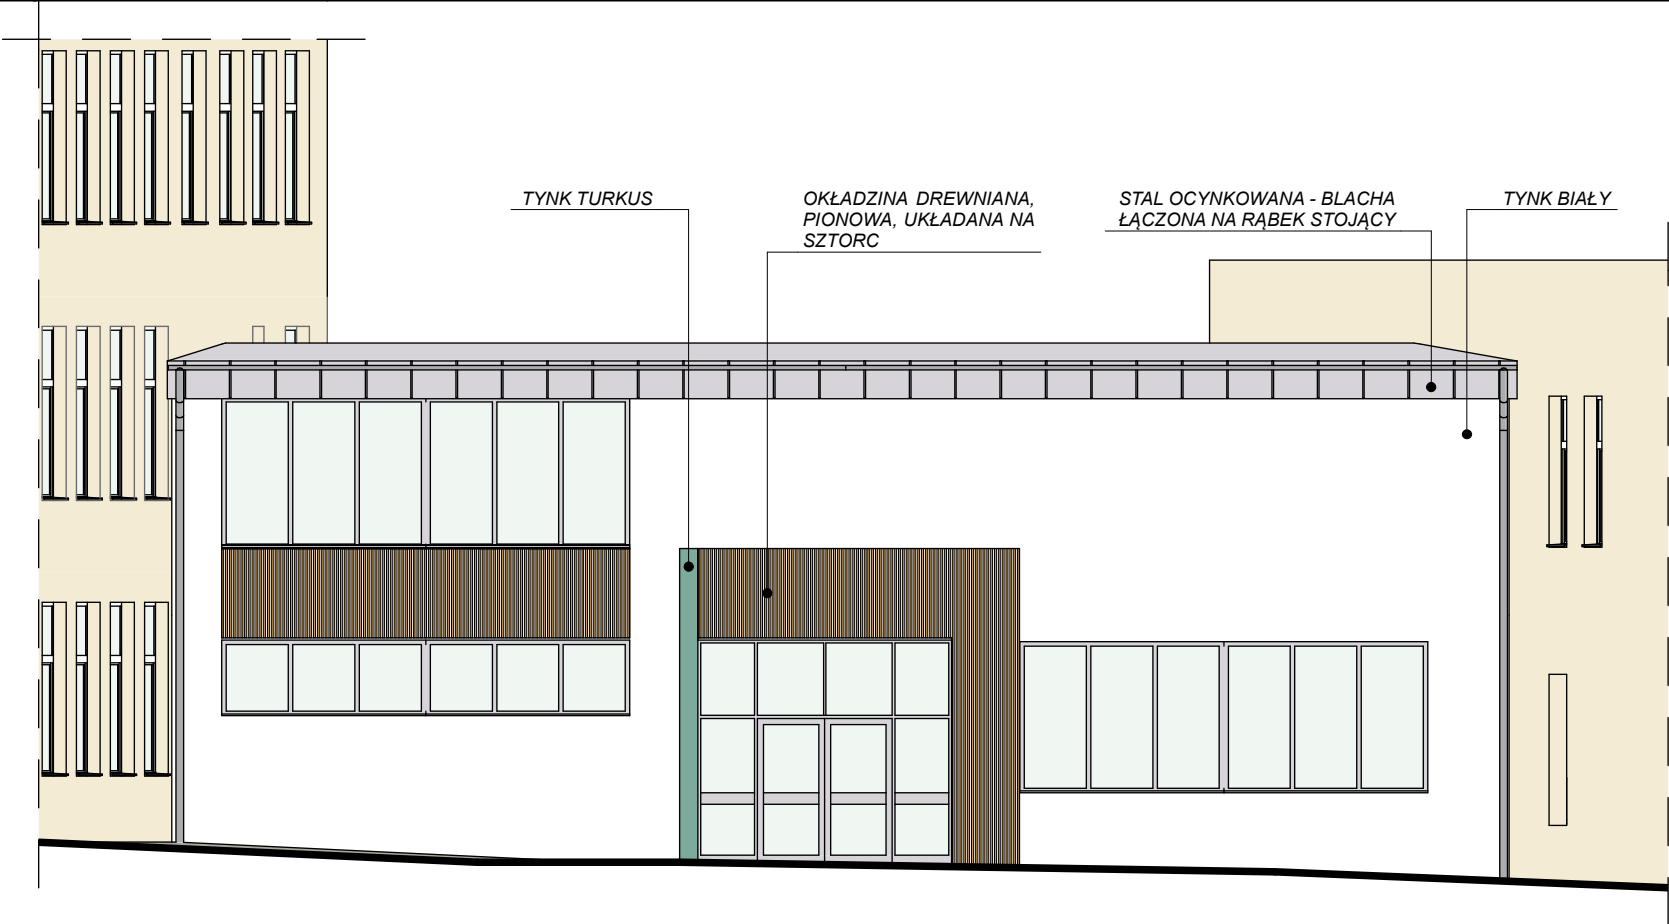

ELEWACJA PÓŁNOCNA

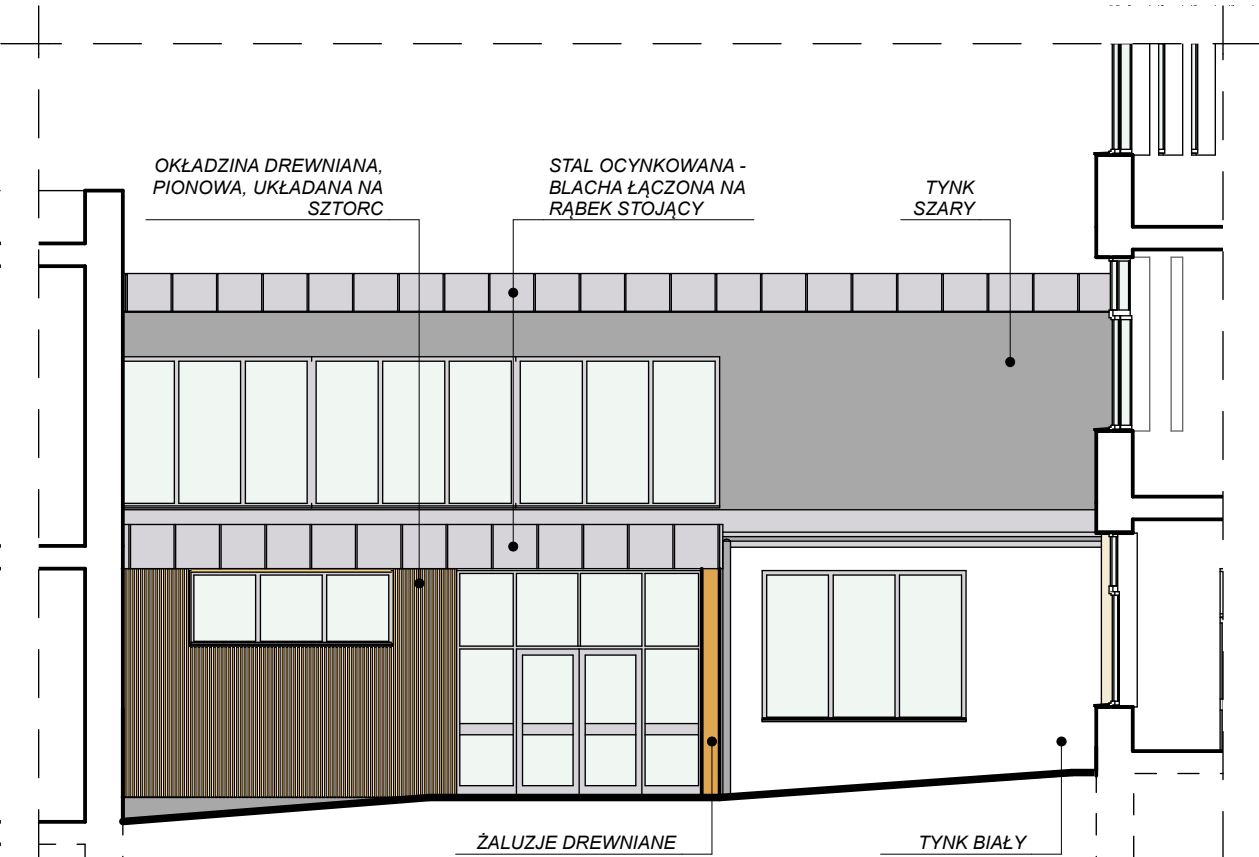

ELEWACJA POŁUDNIOWA

TYTUŁ PROJEKTU	Projekt łącznika budynków Szkoły Podstawowej z Oddziałami Integracyjnymi nr 22 im. Janusza Korczaka	
ADRES	ul. Czwartaków 6, 09-403 Plock, dz. nr ewid. gruntów 494/10, 494/11, 494/13	SKALA
STADIUM	Koncepcja	1:100
TYTUŁ RYSUNKU	Elewacja północna i południowa	
PROJEKTANT	mgr inż. arch. Agata Milczarek	NR RYS.
DATA OPRACOWANIA	wrzesień 2019	06