
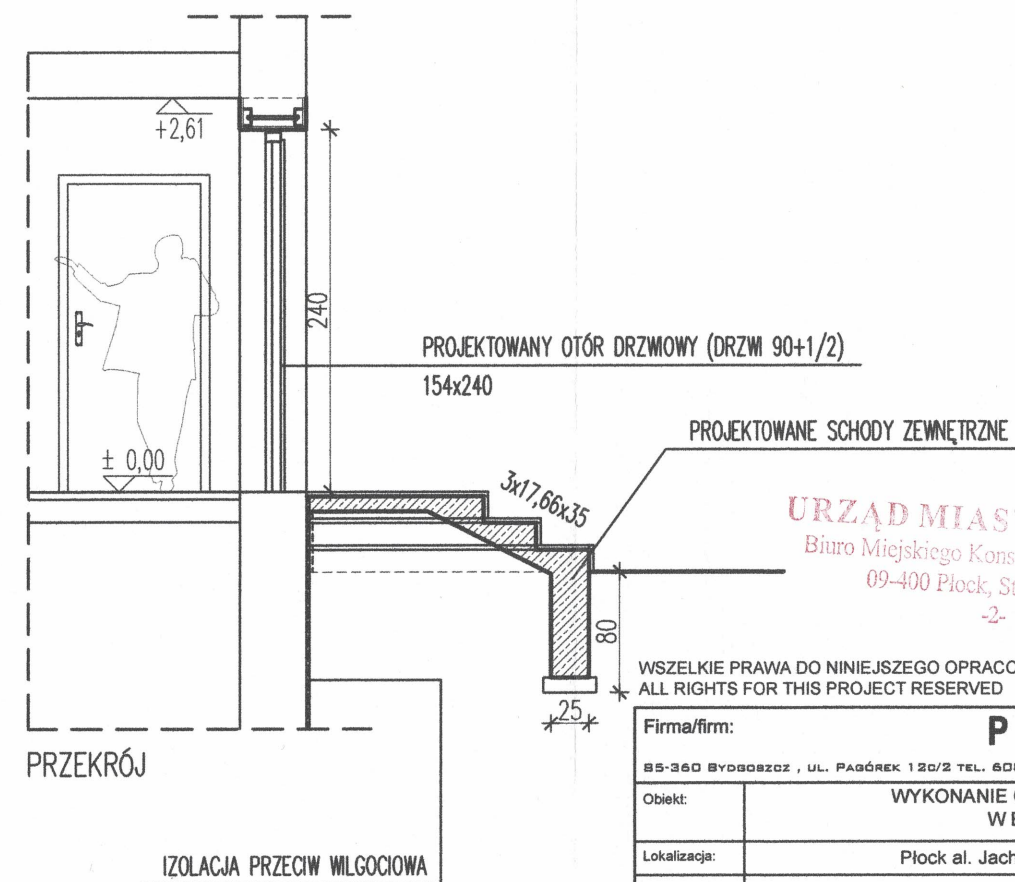
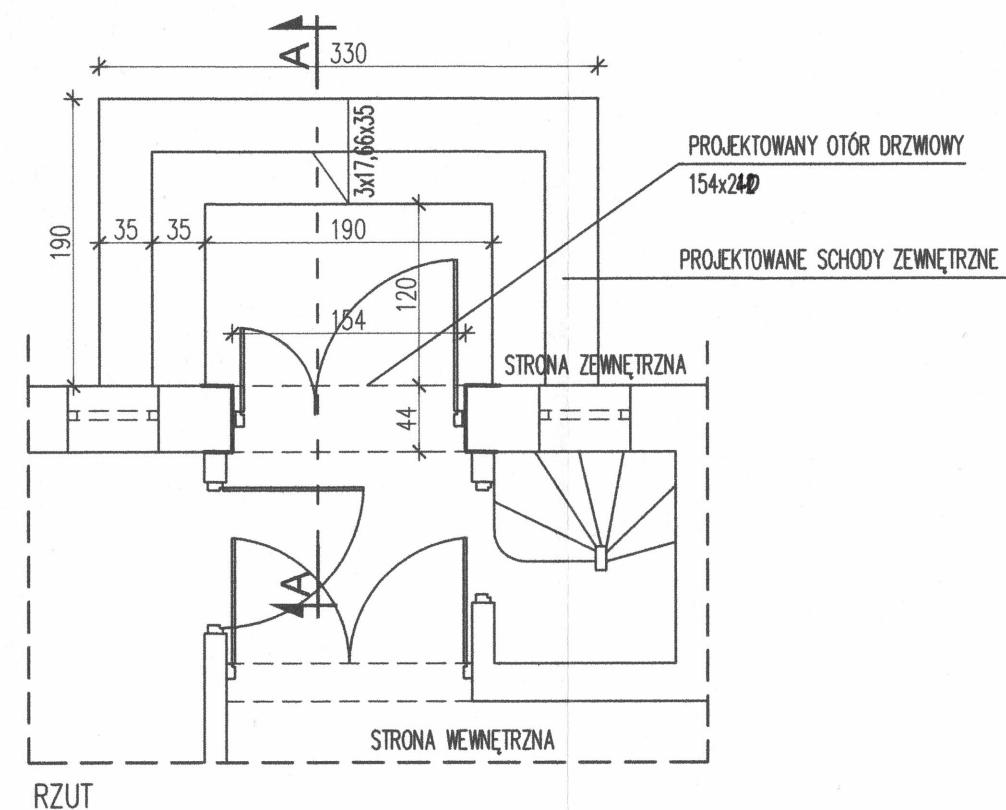


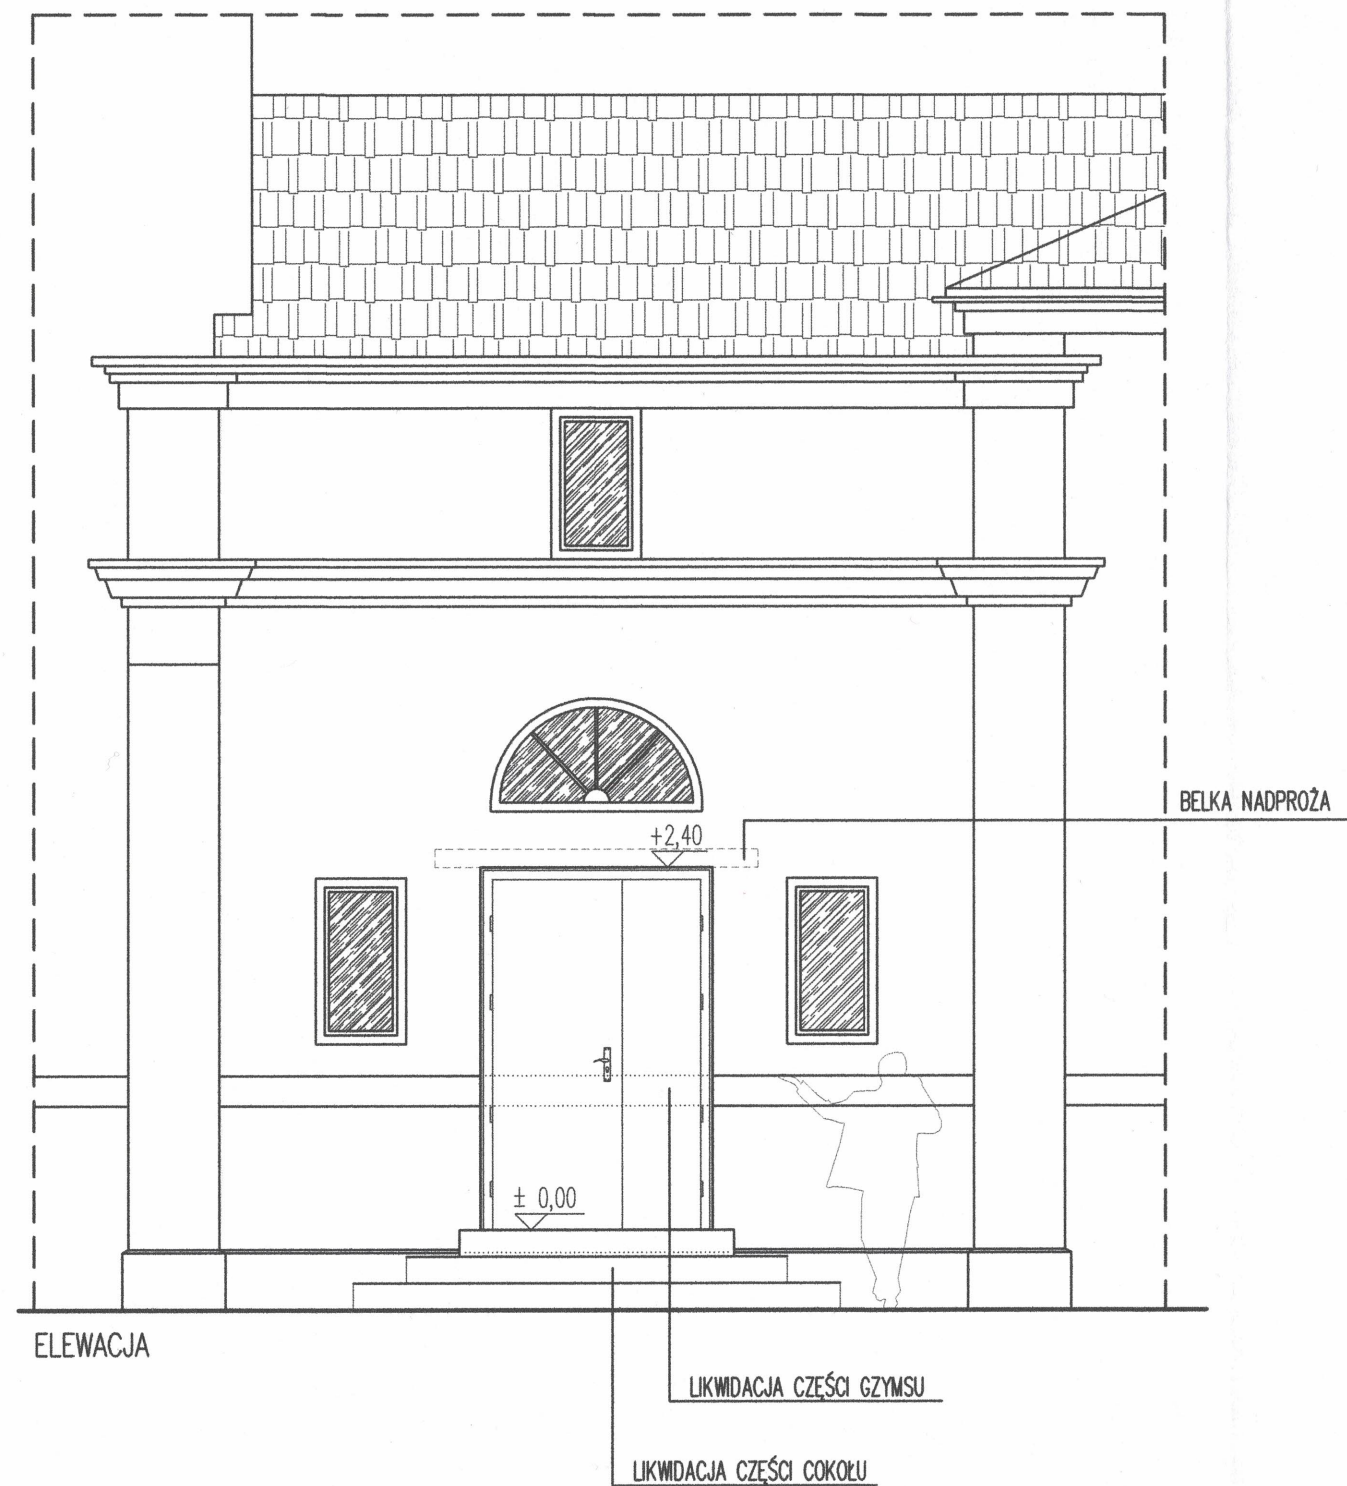

URZĄD MIASTA PŁOCKA
Biuro Miejskiego Konserwatora Zabytków
09-400 Płock, Stary Rynek 1
-2-

WSZELKIE PRAWA DO NINIEJSZEGO OPRACOWANIA ZASTRZEŻONE
ALL RIGHTS FOR THIS PROJECT RESERVED

Firma/firm:		PROOBIKT	
85-360 BYDGOSZCZ, UL. PAGÓREK 120/2 TEL. 608462713 NIP 953-191-26-26			
Obiekt:	WYKONANIE OTWORU DRZWIOWEGO W BUDYNKU SZKOŁY SP 14		
Lokalizacja:	Płock al. Jachowicza dz. nr 205/2 obr. 7		
Inwestor:	GMINA MIASTO PŁOCK Płock 09-400 pl. Stary Rynek 1		
Faza projektu:	PROJEKT BUDOWLANY		
Część branżowa:	ARCHITEKTURA		
Projektant:	mgr inż. arch. Krzysztof Faleńczyk nr upr. KPOKK IA 25/2005 spec: architektoniczna bez ograniczeń		podpisano 
Sprawdzający:			
Tytuł rysunku:	ELEWACJA RZUT/PRZĘKRÓJA A/A STAN PROJEKTOWANY		skala 1:50 data 01.2019
			nr rys. A1