



MAPA DO CELÓW PROJEKTOWYCH

Skala 1:500

układ współrzędnych płaskich-2000, układ wysokościowy-Kronsztadt 60

Nie wyklucza się istnienia w terenie urządzeń podziemnych nie wykazanych na mapie, które nie zostały odnalezione podczas wykonywania inwentaryzacji geodezyjnych, lub nie zostały zgłoszone do inwentaryzacji przed zasypaniem
W obszarze oznaczonym linią przerywaną dokonano aktualizacji mapy zasadniczej.

woj. mazowieckie
m. Płock
obwód: 7 - Działki
działka nr: 205/2
położenie: ul. Sportowa
Identyfikator zgłoszenia pracy geodezyjnej WGD-I-6640.162.2019


GEODETA UPRAWNIONY
Maciej Wierczkowski
Nr upr. GUG I K 20101
(podpis nieczytelny)

PRACOWNIA USŁUG GEODEZYJNYCH "AZYMUT"
MIROSLAW WIERCZKOWSKI
09-400 Płock, ul. Bielska 1
tel./fax 24-264-75-64
NIP 774-101-84-16

LEGENDA:

POWIERZCHNIA OBJĘTA OPRACOWANIEM ogółem- 1047 m²

- granica działki A - G
- granica opracowania 1-2-3-B
- projektowana nawierzchnia z kostki betonowej KOLOR CEGLANY/LUB CZERWONY pow. 59m²
- projektowane ogrodzenie wzdłuż granicy B-D' PANELOWE h=1,50m l=123mb
- projektowane ogrodzenie frontowe z profili zamkniętych h=1,50m l=14mb (w tym furtka i brama)
- wejście na plac
- strefa bezpieczeństwa urządzeń
- elementy likwidowane
- słupy oświetleniowe solarne
- drzewa do wycinki
- przebudowa istn. przyłącza wody

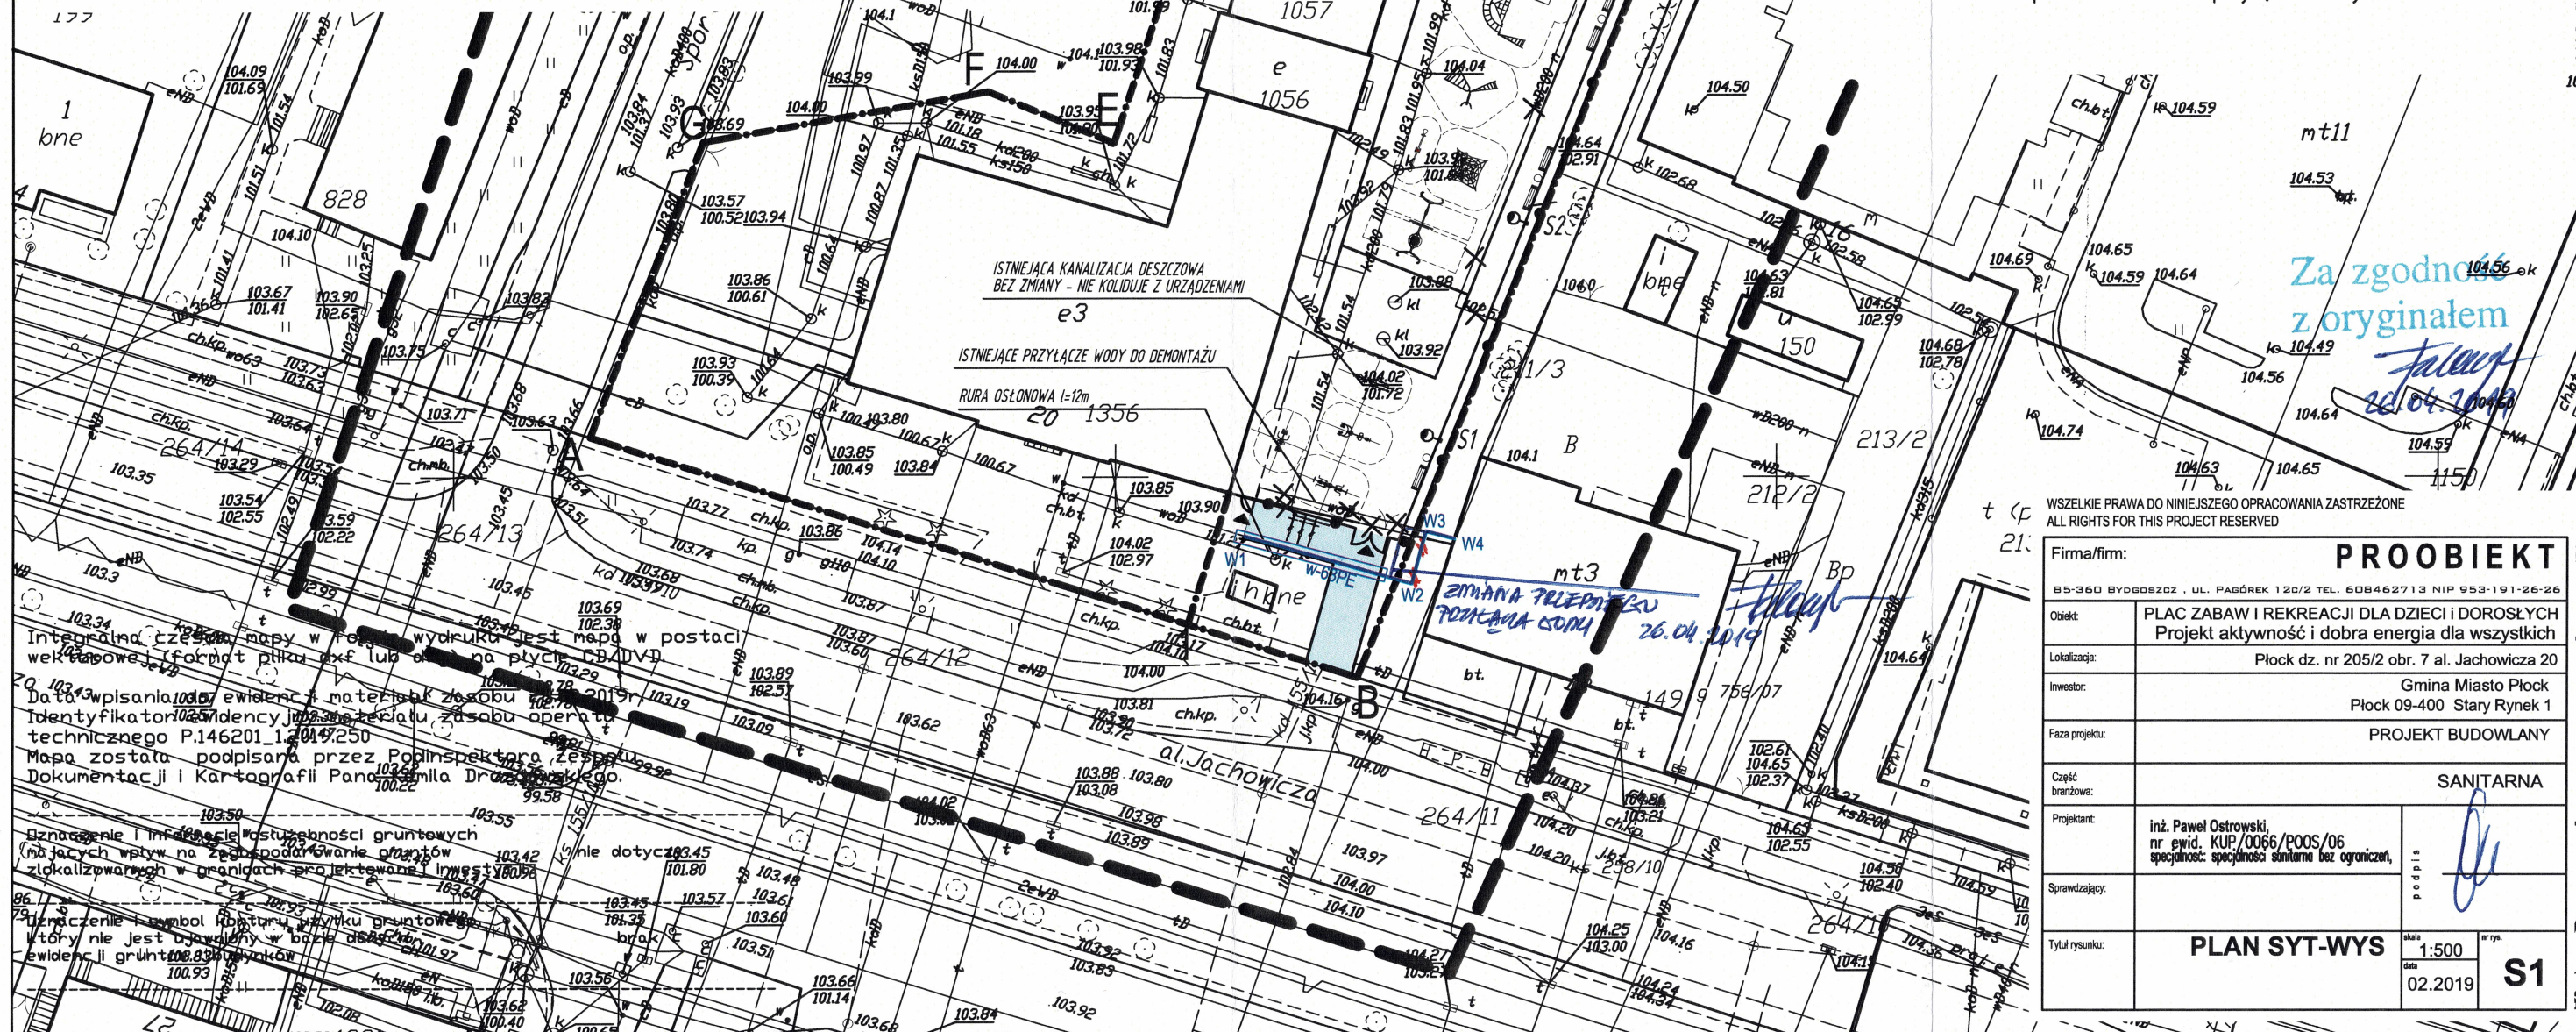

WSZELKIE PRAWA DO NINIEJSZEGO OPRACOWANIA ZASTRZEŻONE
ALL RIGHTS FOR THIS PROJECT RESERVED

Firma/firm:		PROOBIKT	
85-360 BYDGOSZCZ, UL. PĄGÓREK 120/2 TEL. 608462713 NIP 953-191-26-26			
Objekt:	PLAC ZABAW I REKREACJI DLA DZIECI I DOROSŁYCH Projekt aktywności i dobra energia dla wszystkich		
Lokalizacja:	Płock dz. nr 205/2 obr. 7 al. Jachowicza 20		
Investor:	Gmina Miasto Płock Płock 09-400 Stary Rynek 1		
Faza projektu:	PROJEKT BUDOWLANY		
Część branżowa:	SANITARNA		
Projektant:	inż. Paweł Ostrowski, nr ewid. KUP/0066/POOS/06 specjalność: specjalności sanitarna bez ograniczeń,		
Sprawdzający:			
Tytuł rysunku:	PLAN SYT-WYS		skala 1:500 data 02.2019 S1