


ISTNIEJĄCA TABLICA RG
W BUDYNKU SZKOŁY

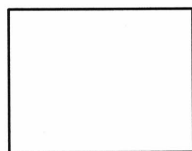


STREOWNIK
AUTOMATYCZNY NAWADNIANIA


YDY 3x2,5
l=25m



ELEKTRO ZAWORY

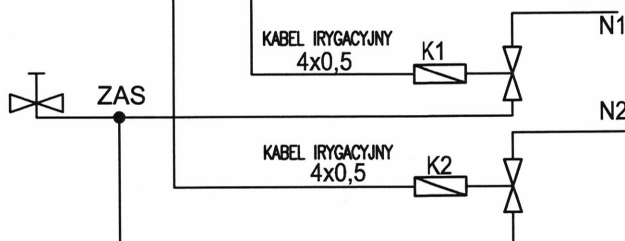

LEGENDA

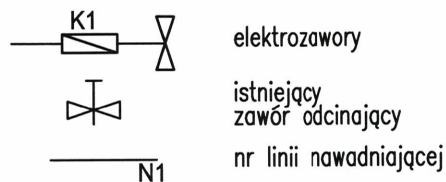

WSZELKIE PRAWA DO NINIEJSZEGO OPRACOWANIA ZASTRZEŻONE
ALL RIGHTS FOR THIS PROJECT RESERVED

Firma/firm:		PROOBIEKT	
B5-360 BYDGOSZCZ , UL. PAGÓREK 12C/2 TEL. 608462713 NIP 953-191-26-26			
Obiekt:	PLAC ZABAW I REKREACJI DLA DZIECI I DOROSŁYCH Projekt aktywność i dobra energia dla wszystkich		
Lokalizacja:	Płock al. Jachowicza dz. nr 205/2 obr. 7		
Inwestor:	GMINA MIASTO PŁOCK Płock 09-400 pl. Stary Runek 1		
Faza projektu:	PROJEKT WYKONAWCZY		
Część branżowa:	ELEKTRYCZNA		
Projektant:	inż. Przemysław Proczek nr upr. KUP/0179/P00E/04 spec: inst. elektryczne bez ograniczeń	podpis 	
Sprawdzający:	inż. Arkadiusz Dewalt nr upr. KUP/0083/PW0E/12 spec: inst. elektryczne bez ograniczeń		
Tytuł rysunku:	SCHEMAT AUTOMATYKI NAWADNIANIA	skala 1:100 data 02.2019	nr rys. E2