


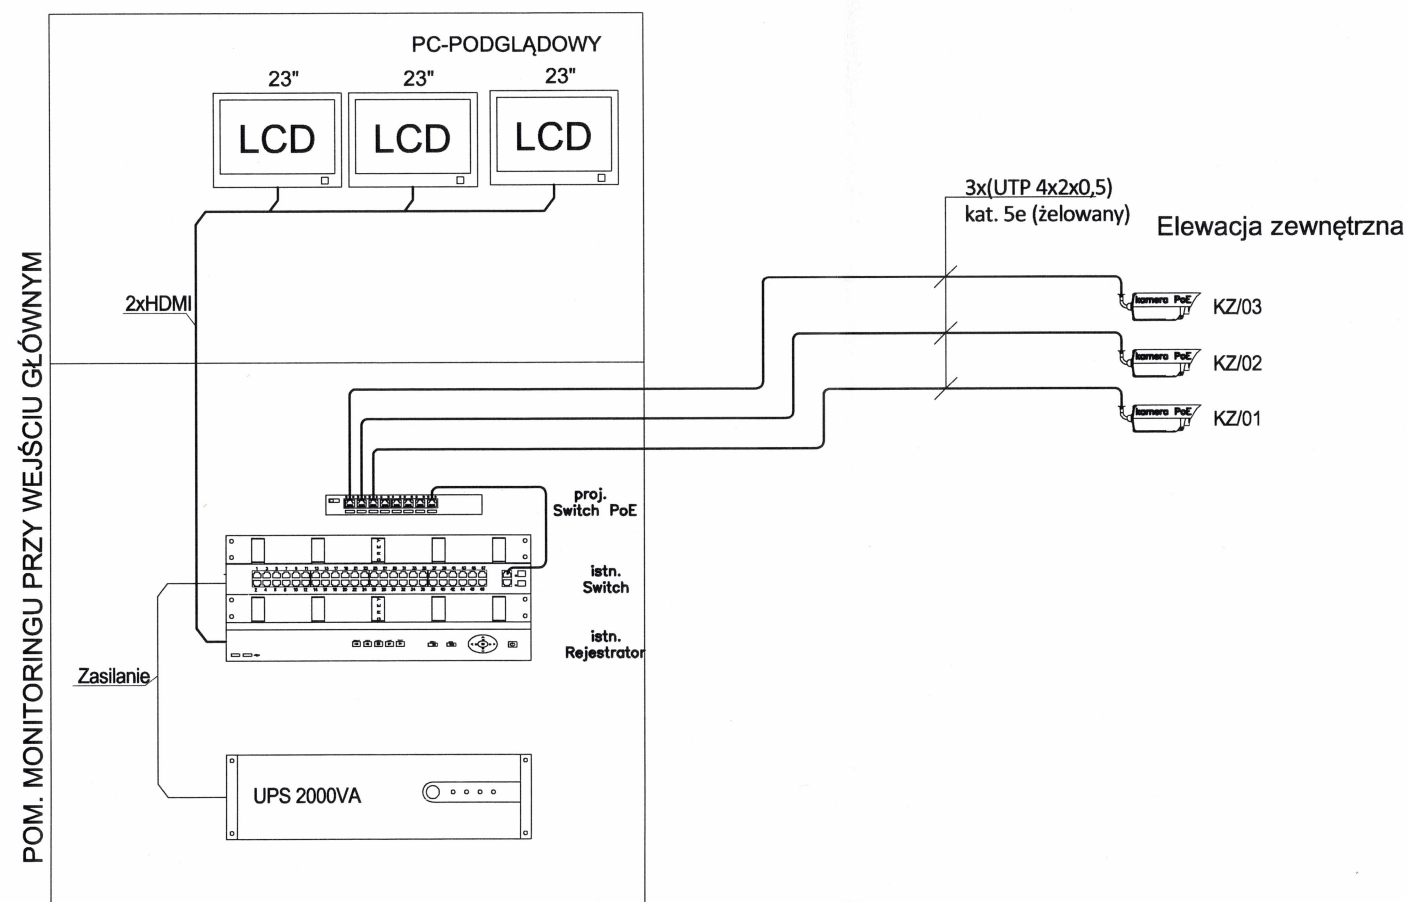

UWAGA!

ZAŁOŻENIA CCTV:

- Typ strumienia: H.264
- ZAPIS 10k/s z 19 kamer 2 Mpix 24h
- ZAPIS 10k/s z 6 kamer 3 Mpix 24h
- Czas rejestracji ok. 25 dni
- Łączna ilość dysków 2x8TB HDD

Legenda:

Kamera IPoE w obudowie tulejowej: przetwornik: 1/2,8" 2MP CMOS, czułość: kolor: 0.5Lux/F1.2 (wł. AGC), 0 Lux z IR, zasięg IR: do 50m, dzień/noc ICR, (1920×1080), IP 66

WSZELKIE PRAWA DO NINIEJSZEGO OPRACOWANIA ZASTRZEŻONE
ALL RIGHTS FOR THIS PROJECT RESERVED

Firma/firm:		PROOBIEKT	
B5-360 BYDGOSZCZ , UL. PAGÓREK 12C/2 TEL. 608462713 NIP 953-191-26-26			
Obiekt:	PLAC ZABAW I REKREACJI DLA DZIECI I DOROSŁYCH Projekt aktywność i dobra energia dla wszystkich		
Lokalizacja:	Płock al. Jachowicza dz. nr 205/2 obr. 7		
Inwestor:	GMINA MIASTO PŁOCK Płock 09-400 pl. Stary Runek 1		
Faza projektu:	PROJEKT WYKONAWCZY		
Część branżowa:	ELEKTRYCZNA		
Projektant:	inż. Przemysław Proczek nr upr. KUP/0179/P00E/04 spec: inst. elektryczne bez ograniczeń	skala 1:100 nr rys. E2	 
Sprawdzający:	inż. Arkadiusz Dewalt nr upr. KUP/0083/PW0E/12 spec: inst. elektryczne bez ograniczeń		
Tytuł rysunku:	SCHEMAT STRUKTURALNY INSTALACJI CCTV		data 02.2019