



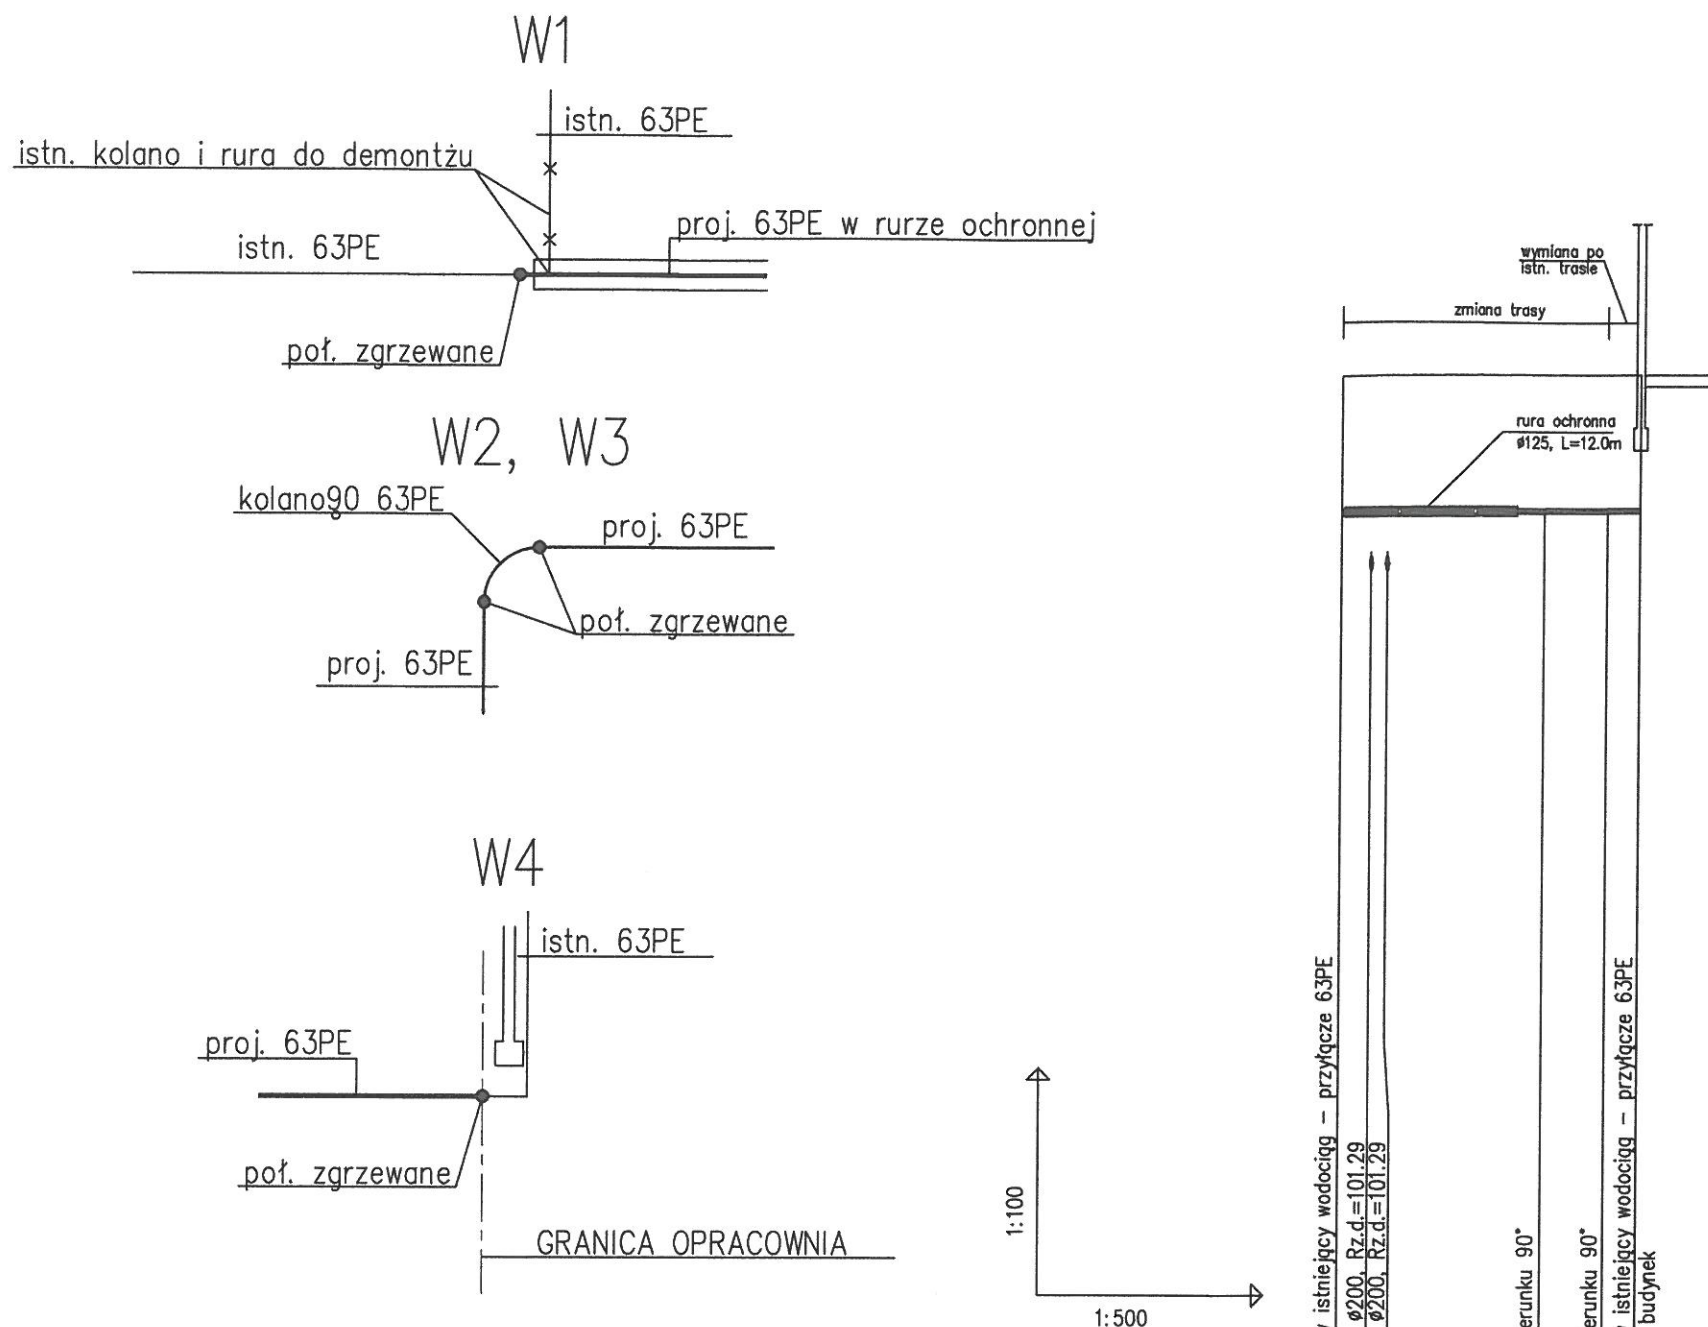

SCHEMAT ZABUDOWY RURY OSŁONOWEJ

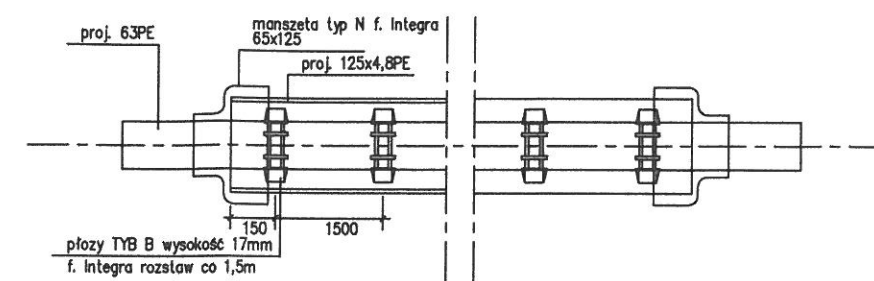

POZIOM PORÓWNAWCZY

90.00 m n.p.m.

RZĘDNA TERENU ISTN.					
RZĘDNA OSI RUROCIĄGU					
ZAGŁĘBIENIE OSI RUROCIĄGU					
SPADKI, DŁUGOŚCI					
ŚREDNICA, MATERIAŁ					
ODLEGŁOŚCI					
HEKTOMETRY					

WSZELKIE PRAWA DO NINIEJSZEGO OPRACOWANIA ZASTRZEŻONE
ALL RIGHTS FOR THIS PROJECT RESERVED

Firma/firm:		PROOBIEKT	
		85-350 Bydgoszcz, ul. Pogórek 12c/2 tel. 608462713 NIP 953-181-26-26	
Obiekt:	PLAC ZABAW I REKREACJI DLA DZIECI I DOROSŁYCH Projekt aktywność i dobra energia dla wszystkich		
Lokalizacja:	Płock dz. nr 205/2 obr. 7 al. Jachowicza 20		
Inwestor:	Gmina Miasto Płock Płock 09-400 Stary Rynek 1		
Faza projektu:	PROJEKT WYKONAWCZY		
Część branżowa:	SANITARNA		
Projektant:	inż. Paweł Ostrowski nr ewid. KUP/0066/POOS/06 specjalność: specjalności sanitarna bez ograniczeń,	R O D Z I A	
Sprawdzający:	inż. Ewa Karas upr. nr WBPP-7210/246/81, GP-KZ-7342/97/93 specjalność: specjalności sanitarna bez ograniczeń,		
Tytuł rysunku:	PROFIL PRZYŁĄCZA	skala 1:100/500 data 02.2019	nr rys. S2