



nawierzchnia syntetyczna dwuwarstwowa
 użytkowa EPDM i elastyczna SBR zgodna z krytyczną wysokością upadku z urzędnia (HIC)
 kruszywo łamane stabilizowane mechaniczne min. 5cm
 kruszywo łamane stabilizowane mechaniczne min. 15cm
 warstwa odsączająca do stropu warstw nośnych – piasek min.10cm
 podłoże ziemne G1 zagęszczone do wskaźnika 1.00
 w przypadku wystąpienia w korycie gruntów nienośnych,
 grunt należy wybrać do stropu warstwy nośnej i uzupełnić podsypką piaskową

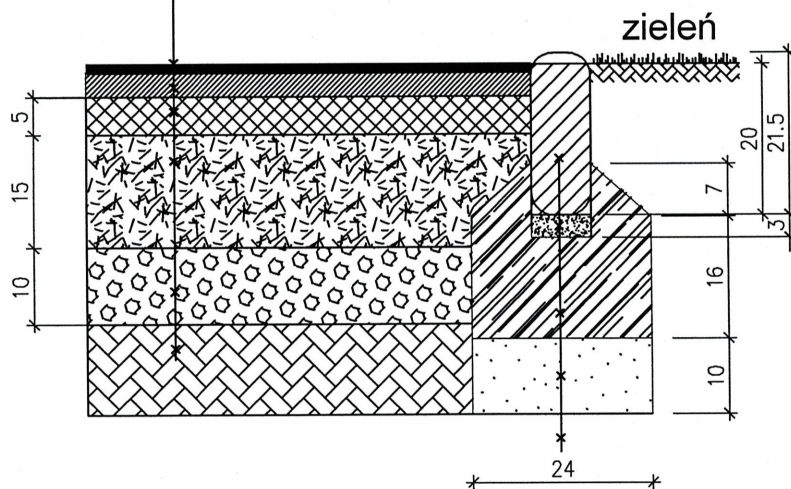

obrzeże 20x6 z nakładką z tworzywa sztucznego
 podsypka cementowo piaskowa 1:4
 ława betonowa z oporem C12/15
 warstwa odsączająca do stropu warstw nośnych
 podłoże ziemne G1 zagęszczone do wskaźnika 1.00

WSZELKIE PRAWA DO NINIEJSZEGO OPRACOWANIA ZASTRZEŻONE
 ALL RIGHTS FOR THIS PROJECT RESERVED

Firma/firm:		PROOBIEKT	
85-360 BYDGOSZCZ , UL. PAGÓREK 126/2 TEL. 608462713 NIP 953-191-26-26			
Obiekt:	PLAC ZABAW I REKREACJI DLA DZIECI I DOROSŁYCH Projekt aktywność i dobra energia dla wszystkich		
Lokalizacja:	Płock dz. nr 205/2 obr. 7 al. Jachowicza 20		
Inwestor:	Gmina Miasto Płock Płock 09-400 Stary Rynek 1		
Faza projektu:	PROJEKT WYKONAWCZY		
Część branżowa:	ARCHITEKTURA		
Projektant:	mgr inż. arch. Krzysztof Faleńczyk nr upr. KPOKK IA 25/2005 spec: architektoniczna bez ograniczeń	w p o d p i s k i e n i e	
Sprawdzający:	mgr inż. arch. Maciej Kodzik nr upr. KPOKK IA 37/2007 spec: architektoniczna bez ograniczeń		
Tytuł rysunku:	DETAL KONSTRUKCYJNY NAWIERZCHNI BEZPIECZNEJ		nr rys. A3
		skala 1:10 data 02.2019	

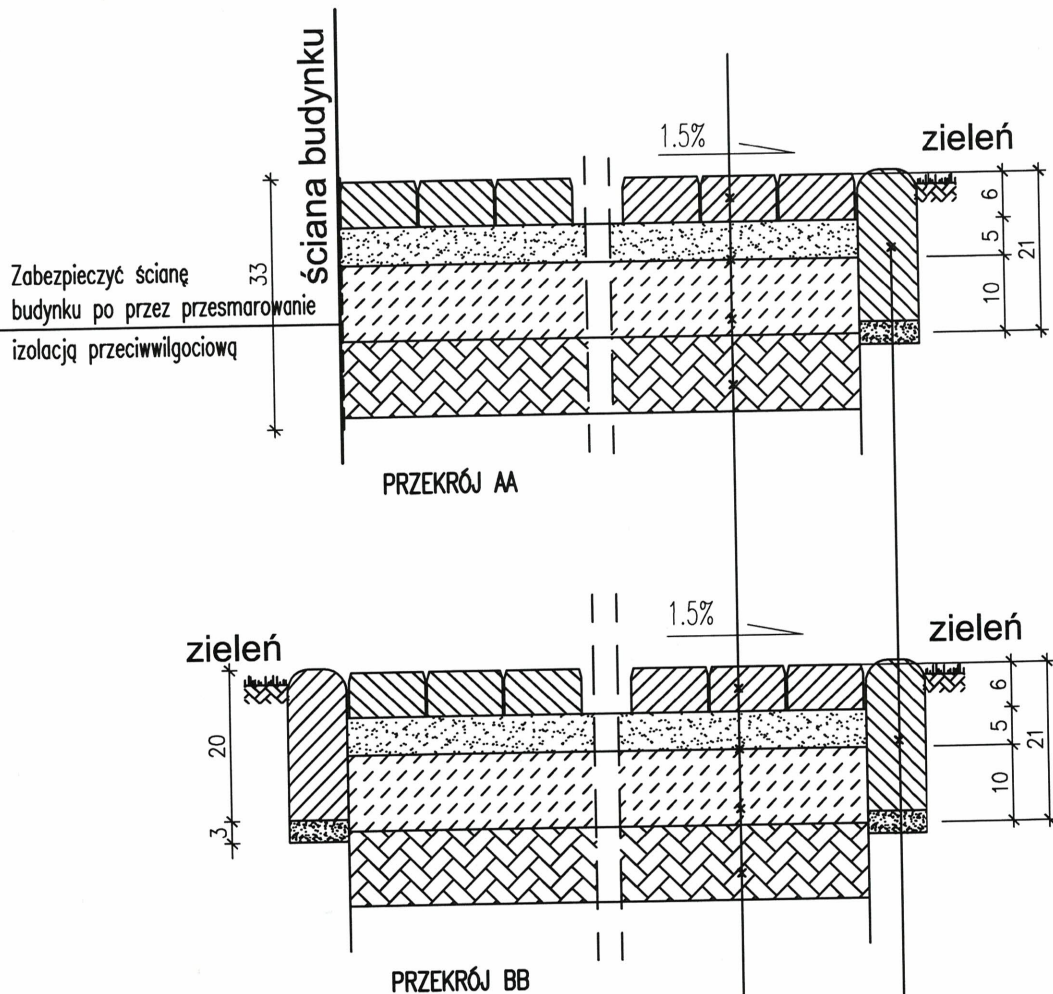

kostka brukowa betonowa gr 6cm

podsyпка żwirowo – cementowa gr.5cm


podsyпка piaskowo – żwirowa gr.10cm

podłoże ziemne G1 zagęszczone do wskaźnika 1.00

w przypadku wystąpienia w korycie gruntów nienośnych, grunt należy wybrać do stropu warstwy nośnej i uzupełnić podsypką piaskową

obrzeże betonowe 20x6

WSZELKIE PRAWA DO NINIEJSZEGO OPRACOWANIA ZASTRZEŻONE
ALL RIGHTS FOR THIS PROJECT RESERVED

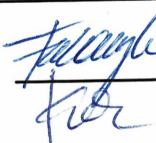Firma/firm:		PROOBIEKT		
85-360 BYDGOSZCZ, UL. PAGÓREK 12C/2 TEL. 608462713 NIP 953-191-26-26				
Obiekt:	PLAC ZABAW I REKREACJI DLA DZIECI I DOROSŁYCH Projekt aktywność i dobra energia dla wszystkich			
Lokalizacja:	Płock dz. nr 205/2 obr. 7 al. Jachowicza 20			
Inwestor:	Gmina Miasto Płock Płock 09-400 Stary Rynek 1			
Faza projektu:	PROJEKT WYKONAWCZY			
Część branżowa:	ARCHITEKTURA			
Projektant:	mgr inż. arch. Krzysztof Faleńczyk nr upr. KPOKK IA 25/2005 spec: architektoniczna bez ograniczeń		podpis 	
Sprawdzający:	mgr inż. arch. Maciej Kodzik nr upr. KPOKK IA 37/2007 spec: architektoniczna bez ograniczeń			
Tytuł rysunku:	DETAL KONSTRUKCYJNY UTWARDZENIA Z KOSTKI BETONOWEJ		skala	nr rys.
			1:10	A4
			data	
			02.2019	