


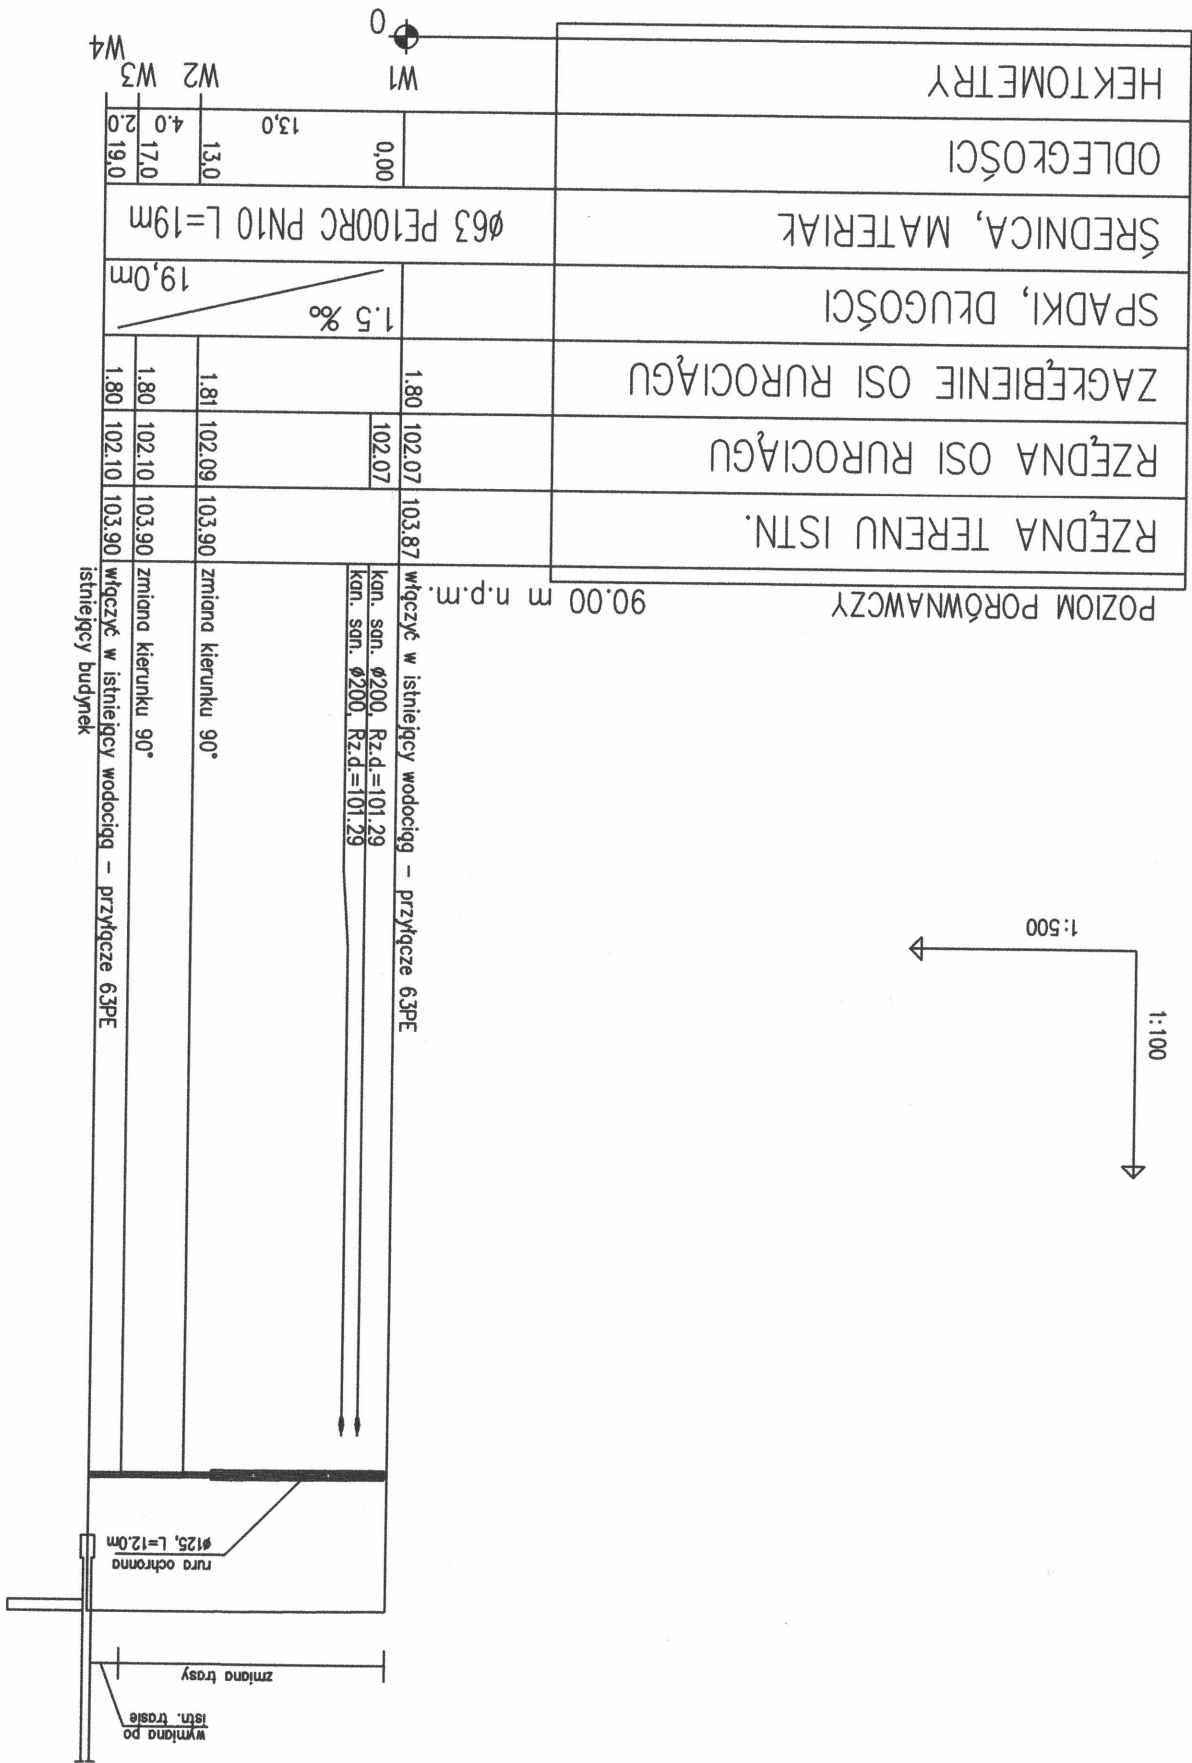

Firma/firm:		05-360 Bydgoszcz, ul. Pogórek 12a/2 tel. 006462713 NIP 553-191-26-20	
Objekt:		PLAC ZABAW I REKREACJI DLA DZIECI I DOROSŁYCH	
Lokalizacja:		Płock dz. nr 205/2 obr. 7 al. Jachowicza 20	
Inwestor:		Gmina Miasto Płock	
Faza projektu:		PROJEKT BUDOWLANY	
Część branżowa:		SANITARNA	
Projektant:		Inż. Paweł Ostrowski nr ewid. KUP/0066/P005/06 specjalność: specjalności sanitarna bez ograniczeń	
Sprawdzający:		Podpis	
Tytuł rysunku:		PROFIL PRZYLĄCZA	
		skala 1:100/500	
		data 02.2019	
		nr rys. S2	

WSZELKIE PRAWA DO NINIEJSZEGO OPRACOWANIA ZASTRZEŻONE
ALL RIGHTS FOR THIS PROJECT RESERVED