

nawierzchnia syntetyczna dwuwarstwowa
użytkowa EPDM min. 10 mm i elastyczna SBR min. 40mm

warstwa nośna ET gr. min. 30 mm


kruszywo łamane stabilizowane mechaniczne min. 5cm

kruszywo łamane stabilizowane mechaniczne min. 15cm

warstwa odsączająca do stropu warstw nośnych – piasek min.10cm

podłoże ziemne G1 zagęszczane do wskaźnika 1.00

w przypadku wystąpienia w korycie gruntów nienośnych,
grunt należy wybrać do stropu warstwy nośnej i uzupełnić podsypką piaskową

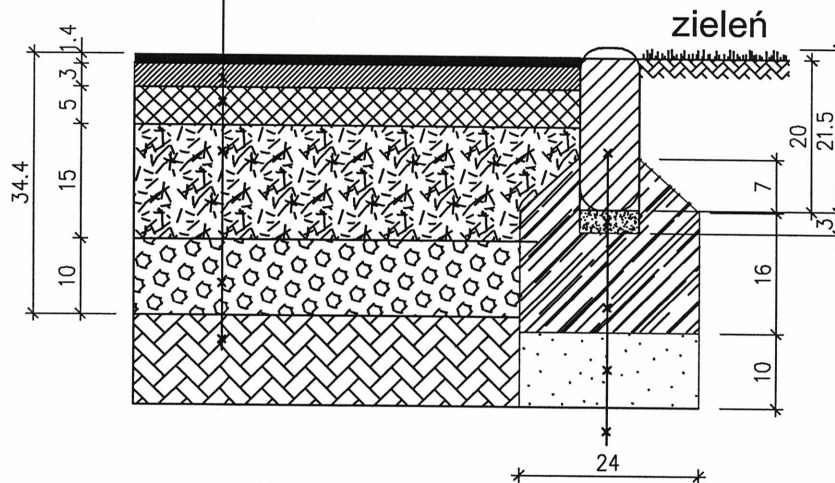

obrzeże 20x6 z nakładką z tworzywa sztucznego

podsyпка cementowo piaskowa 1:4

ława betonowa z oporem C12/15

warstwa odsączająca do stropu warstw nośnych

podłoże ziemne G1 zagęszczane do wskaźnika 1.00

WSZELKIE PRAWA DO NINIEJSZEGO OPRACOWANIA ZASTRZEŻONE
ALL RIGHTS FOR THIS PROJECT RESERVED

Firma/firm:		PROOBIKT	
85-360 BYDGOSZCZ , UL. PAGÓREK 12C/2 TEL. 608462713 NIP 953-191-26-26			
Obiekt:	PLAC ZABAW I REKREACJI DLA DZIECI I DOROSŁYCH Projekt aktywność i dobra energia dla wszystkich		
Lokalizacja:	Płock dz. nr 205/2 obr. 7 al. Jachowicza 20		
Inwestor:	Gmina Miasto Płock Płock 09-400 Stary Rynek 1		
Faza projektu:	PROJEKT BUDOWLANY		
Część branżowa:	ARCHITEKTURA		
Projektant:	mgr inż. arch. Krzysztof Faleńczyk nr upr. KPOKK IA 25/2005 spec: architektoniczna bez ograniczeń		o b i e k t 
Sprawdzający:			
Tytuł rysunku:	DETAL KONSTRUKCYJNY NAWIERZCHNI BEZPIECZNEJ	skala 1:10 data 02.2019	nr rys. A3