
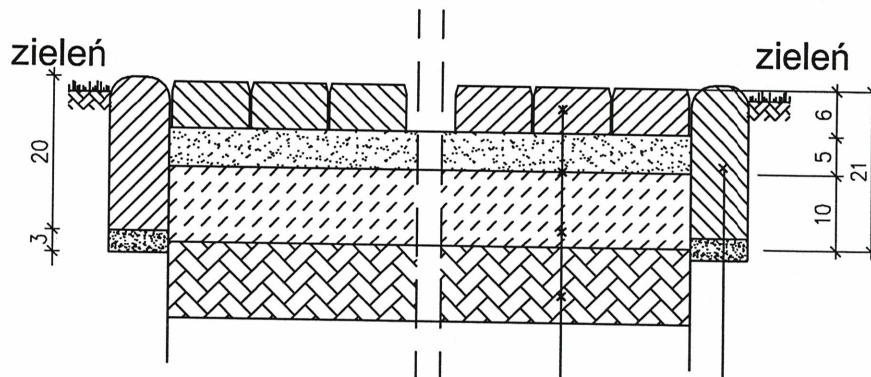


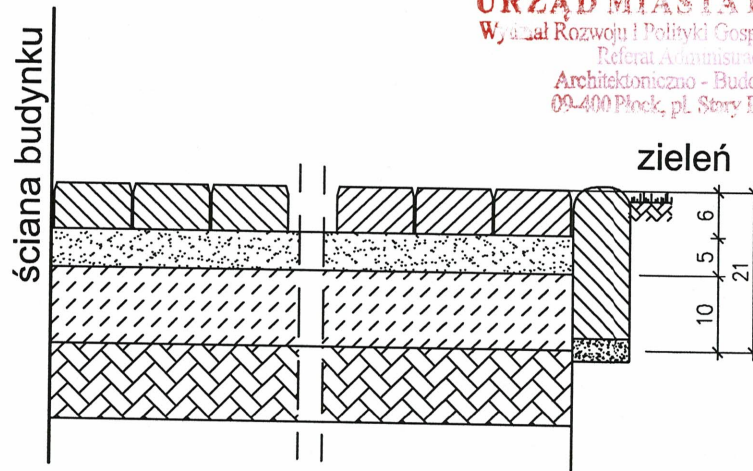

kostka brukowa betonowa gr 6cm

podsyпка żwirowo - cementowa gr.5cm

podsyпка piaskowo - żwirowa gr.10cm

podłoże ziemne G1 zagęszczane do wskaźnika 1.00

w przypadku wystąpienia w korycie gruntów nienośnych,
grunt należy wybrać do stropu warstwy nośnej i uzupełnić podsyпką piaskową

obrzeże betonowe 20x6

WSZELKIE PRAWA DO NINIEJSZEGO OPRACOWANIA ZASTRZEŻONE
ALL RIGHTS FOR THIS PROJECT RESERVED

Firma/firm:		PROOBIKT	
85-360 BYDGOSZCZ, UL. PABÓREK 12C/2 TEL. 608462713 NIP 953-191-26-26			
Olekt:	PLAC ZABAW I REKREACJI DLA DZIECI I DOROSŁYCH Projekt aktywność i dobra energia dla wszystkich		
Lokalizacja:	Płock dz. nr 205/2 obr. 7 al. Jachowicza 20		
Inwestor:	Gmina Miasto Płock Płock 09-400 Stary Rynek 1		
Faza projektu:	PROJEKT BUDOWLANY		
Część branżowa:	ARCHITEKTURA		
Projektant:	mgr inż. arch. Krzysztof Faleńczyk nr upr. KPOKK IA 25/2005 spec: architektoniczna bez ograniczeń		
Sprawdzający:	podpis nr rys. A4		
Tytuł rysunku:	DETAL KONSTRUKCYJNY UTWARDZENIA Z KOSTKI BETONOWEJ		skala 1:10 data 02.2019