
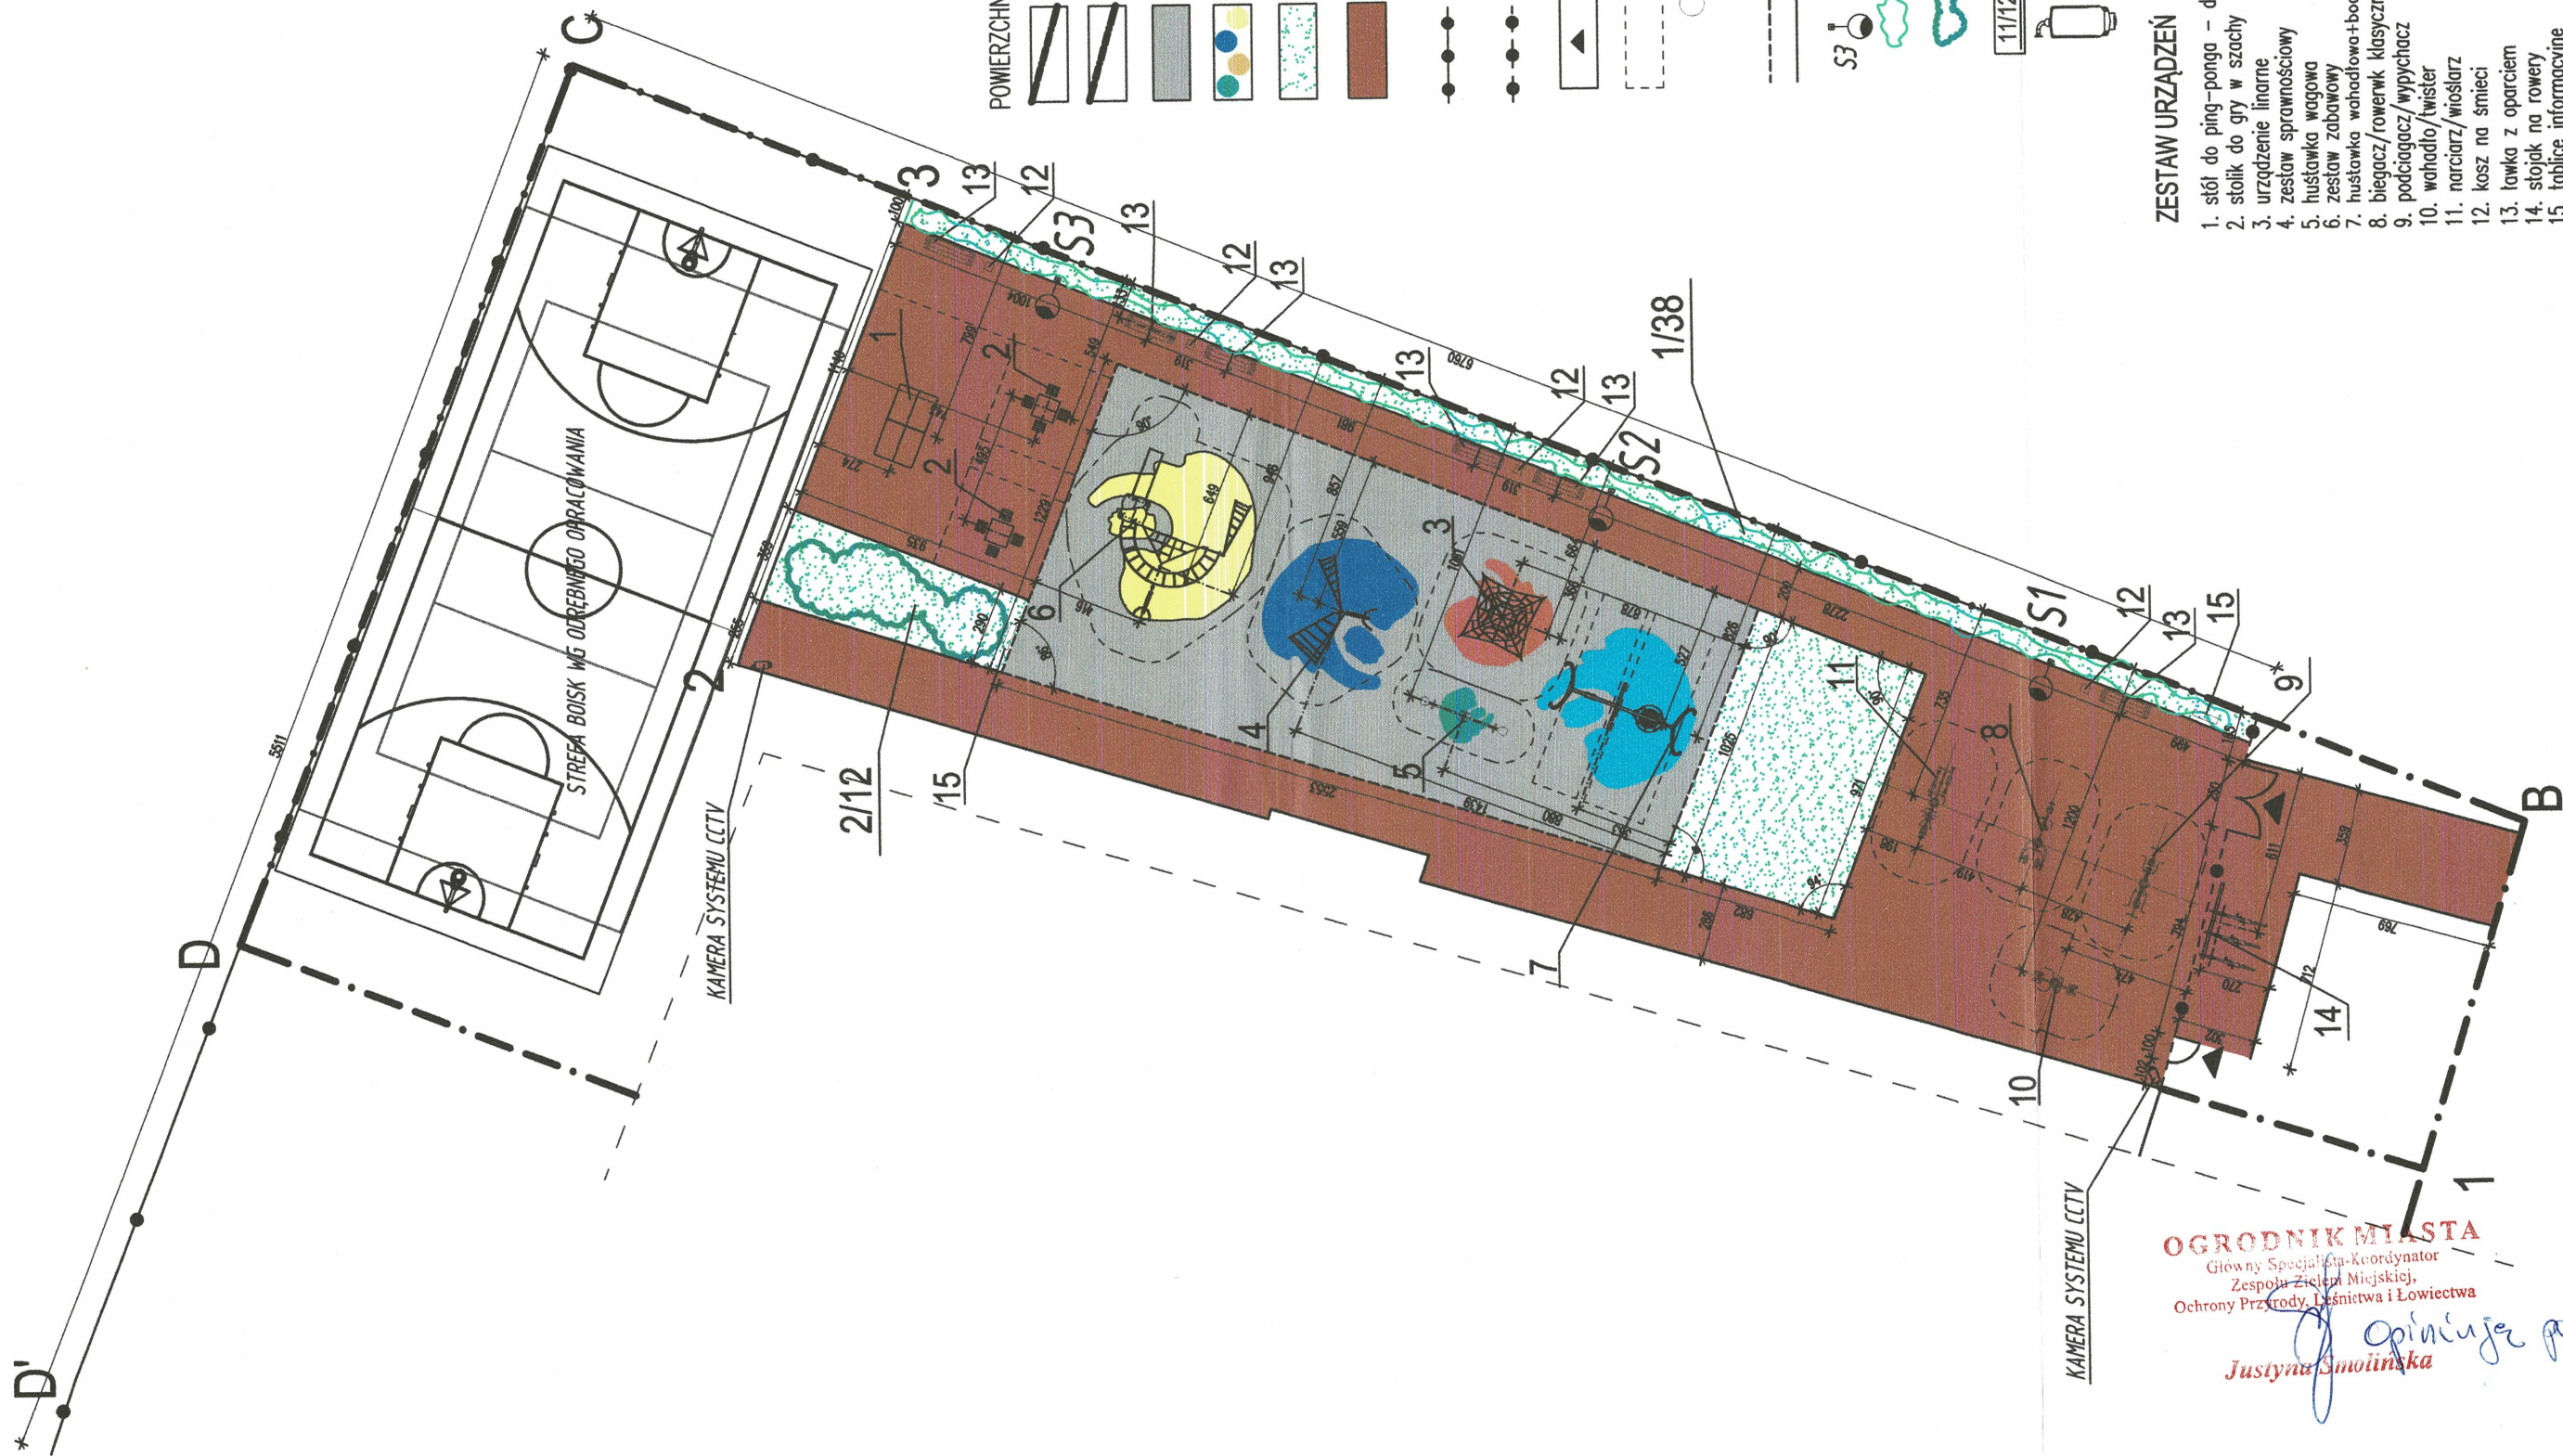


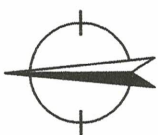

LEGENDA :

POWIERZCHNIA OBJĘTA OPRACOWANIEM ogółem – 1047 m²

- granica działki A – G
- granica opracowania 1-2-3-B
- projektowana nawierzchnia bezpieczna ELASTYCZNA NAWIERZCHNIA WYLEWANA – pow. 187 m²
- projektowana nawierzchnia bezpieczna ELASTYCZNA NAWIERZCHNIA WYLEWANA – pow. 100 m²
- projektowana nawierzchnia biologicznie czynna pow. 152m² (w tym nawierzchnia trawy – 100m²)
- projektowana nawierzchnia z kostki betonowej KOLOR CEGLANY/LUB CZERWONY pow. 460m² + 59m²
- projektowane ogrodzenie wzdłuż granicy B-D' PANELOWE h=1,50m l=123mb
- projektowane ogrodzenie frontowe z profili zamkniętych h=1,50m l=14mb (w tym furtka i brama)
- wejście na plac
- strefa bezpieczeństwa urządzeń
- kosze na śmieci

ILOŚĆ OBJEKTOW

- nawierzchni bezpiecznej l=77mb
- nawierzchni z kostki betonowej l=138mb
- słupy oświetleniowe solarne
- irga błyszcząca
- rozstaw co 70cm w pojedynczym rzędzie
- tawuła japońska
- rozstaw co 50cm w podwójnym rzędzie
- NUMER GATUNKU/ILOŚĆ SZTUK

kamera systemu CCTV
włączyć w istniejący system monitoringu

ZESTAW URZĄDZEŃ

1. stół do ping-ponga – dyslokacja
2. stolik do gry w szachy
3. urządzenie linarne
4. zestaw sprawnościowy
5. huśtawka wawowa
6. huśtawka wawowa + bocianie
7. huśtawka wawowa + bocianie
8. bieżak/rowerek klasyczny
9. podciągacz/wypychacz
10. wahadło/twister
11. narciarz/wiosłarz
12. kosz na śmieci
13. ławka z oparciem
14. stojak na rowery
15. tablice informacyjne

OGRODNIK MIASTA
Główny Specjalista-Koordynator
Zespołu Ziemni Miejskiej,
Ochrony Przyrody, Leśnictwa i Łowiectwa
Justyna Smolińska

Opinie przejęte

Wszelkie prawa do niniejszego opracowania zastrzeżone
ALL RIGHTS FOR THIS PROJECT RESERVED

Firma/Imię: **PROBIEKT**

Obiekt: **PLAC ZABAW I REKREACJI DLA DZIECI I DOROSŁYCH**

Localizacja: **Projekt aktywności i dobra energia dla wszystkich**

Investor: **Plac dz. nr 205/2 obr. 7 al. Jachowicza 20**

Faza projektu: **Gmina Miasto Plock**

Opis: **Projekt 09-400 Stary Rynek 1**

Opis: **PROJEKT BUDOWLANY**

Opis: **ARCHITEKTURA**

Opis: **mgr inż. arch. Krzysztof Faleński**

Opis: **nr urz. KP/OK/IA 25/2005**

Opis: **spec. architektoniczne bez ograniczeń**

Opis: **PROJEKT ZAGOSPODAROWANIA TERENU**

Opis: **A2**