

- dla $M_{d,x} = 0,46 \text{ kNm}$: $N_d = 45,89 \text{ kN} < N_{Rd, odp, max} = 903,03 \text{ kN}$

Strzemiona konstrukcyjne:

Zbrojenie konstrukcyjne strzemionami pojedynczymi


- poza odcinkami zakładu zbrojenia głównego $\phi 6$ co max. 180 mm
- na odcinkach zakładu zbrojenia głównego $\phi 6$ co max. 90 mm

SGU:

Szerokość rys prostopadłych: $w_k = 0,000 \text{ mm} < w_{lim} = 0,3 \text{ mm}$ (0,0%)

Uwaga:

Dodatkowo należy przeanalizować wpływ ścinania oraz przemieszczenie słupa
SZKIC ZBROJENIA

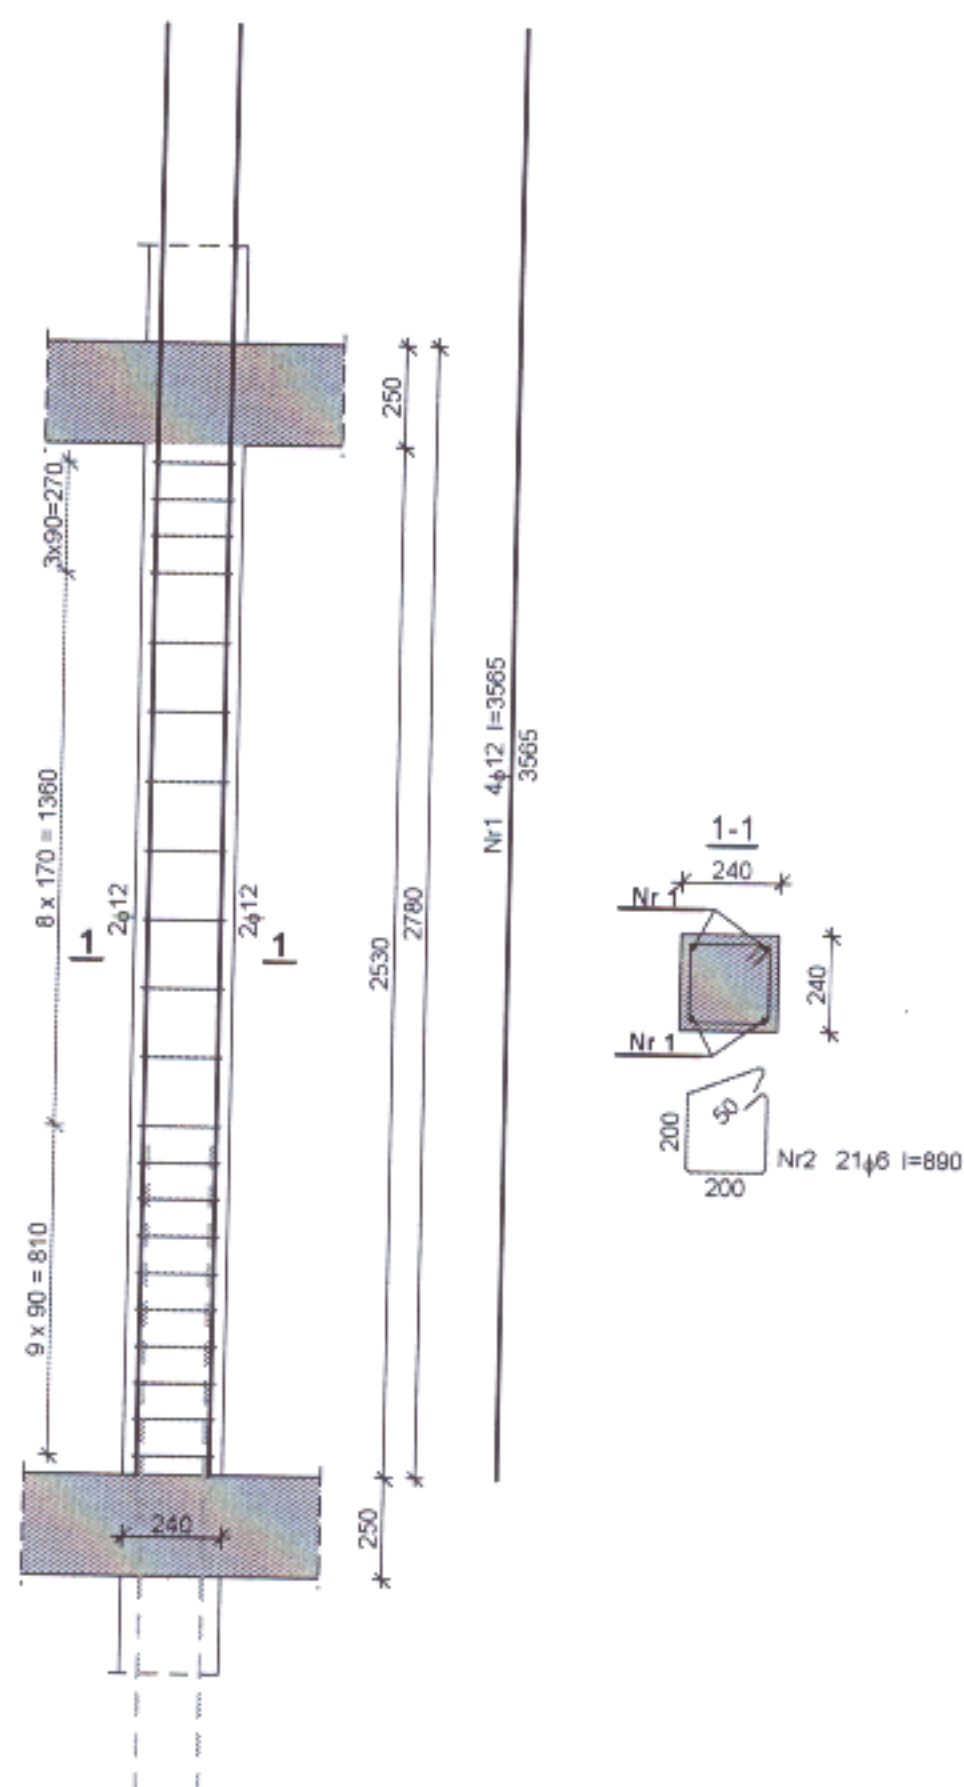

WYKAZ ZBROJENIA

Nr pręt a	Średnica [mm]	Długość [mm]	Liczba [szt.]	Długość całkowita [m]	
				St3SY-b	18G2-b
				φ6	φ12
dla jednego słupa					
1	12	3565	4		14,26
2	6	890	21	18,69	
Długość całkowita wg średnic				[m]	
Masa 1mb pręta				[kg/mb]	
Masa prętów wg średnic				[kg]	