

- poza odcinkami zakładu zbrojenia głównego $\phi 6$ co max. 180 mm
- na odcinkach zakładu zbrojenia głównego $\phi 6$ co max. 90 mm


SGU:

Szerokość rys prostopadłych: $w_k = 0,000 \text{ mm} < w_{lim} = 0,3 \text{ mm}$ (0,0%)

Uwaga:

Dodatkowo należy przeanalizować wpływ ścinania oraz przemieszczenie słupa

SZKIC ZBROJENIA

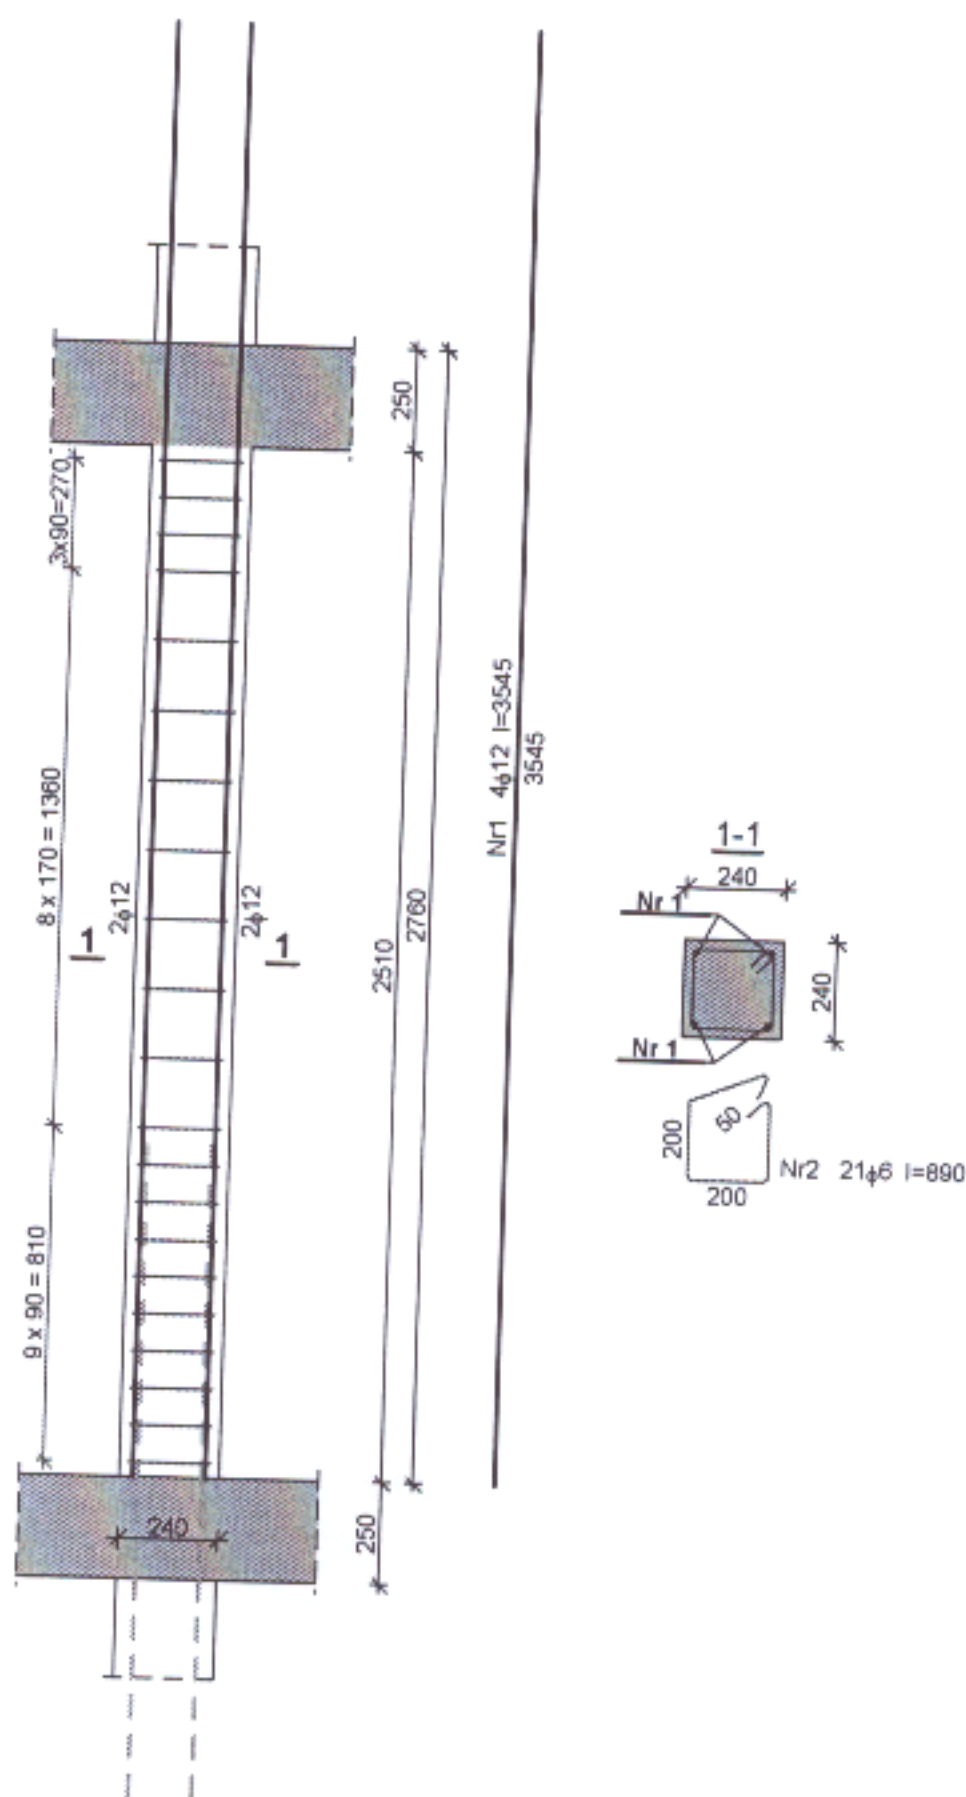

WYKAZ ZBROJENIA

Nr pręta	Średnica [mm]	Długość [mm]	Liczba [szt.]	Długość całkowita [m]	
				St3SY-b	18G2-b
				φ6	φ12
dla jednego słupa					
1	12	3545	4		14,18
2	6	890	21	18,69	
Długość całkowita wg średnic [m]				18,7	14,2
Masa 1mb pręta [kg/mb]				0,222	0,888
Masa prętów wg średnic [kg]				4,2	12,6
Masa prętów wg gatunków stali [kg]				4,2	12,6
Masa całkowita [kg]				17	

UWAGA: Długość pręta jest długością obliczoną na podstawie wymiarów w osi pręta (metoda B wg PN-EN ISO 3766:2006)