


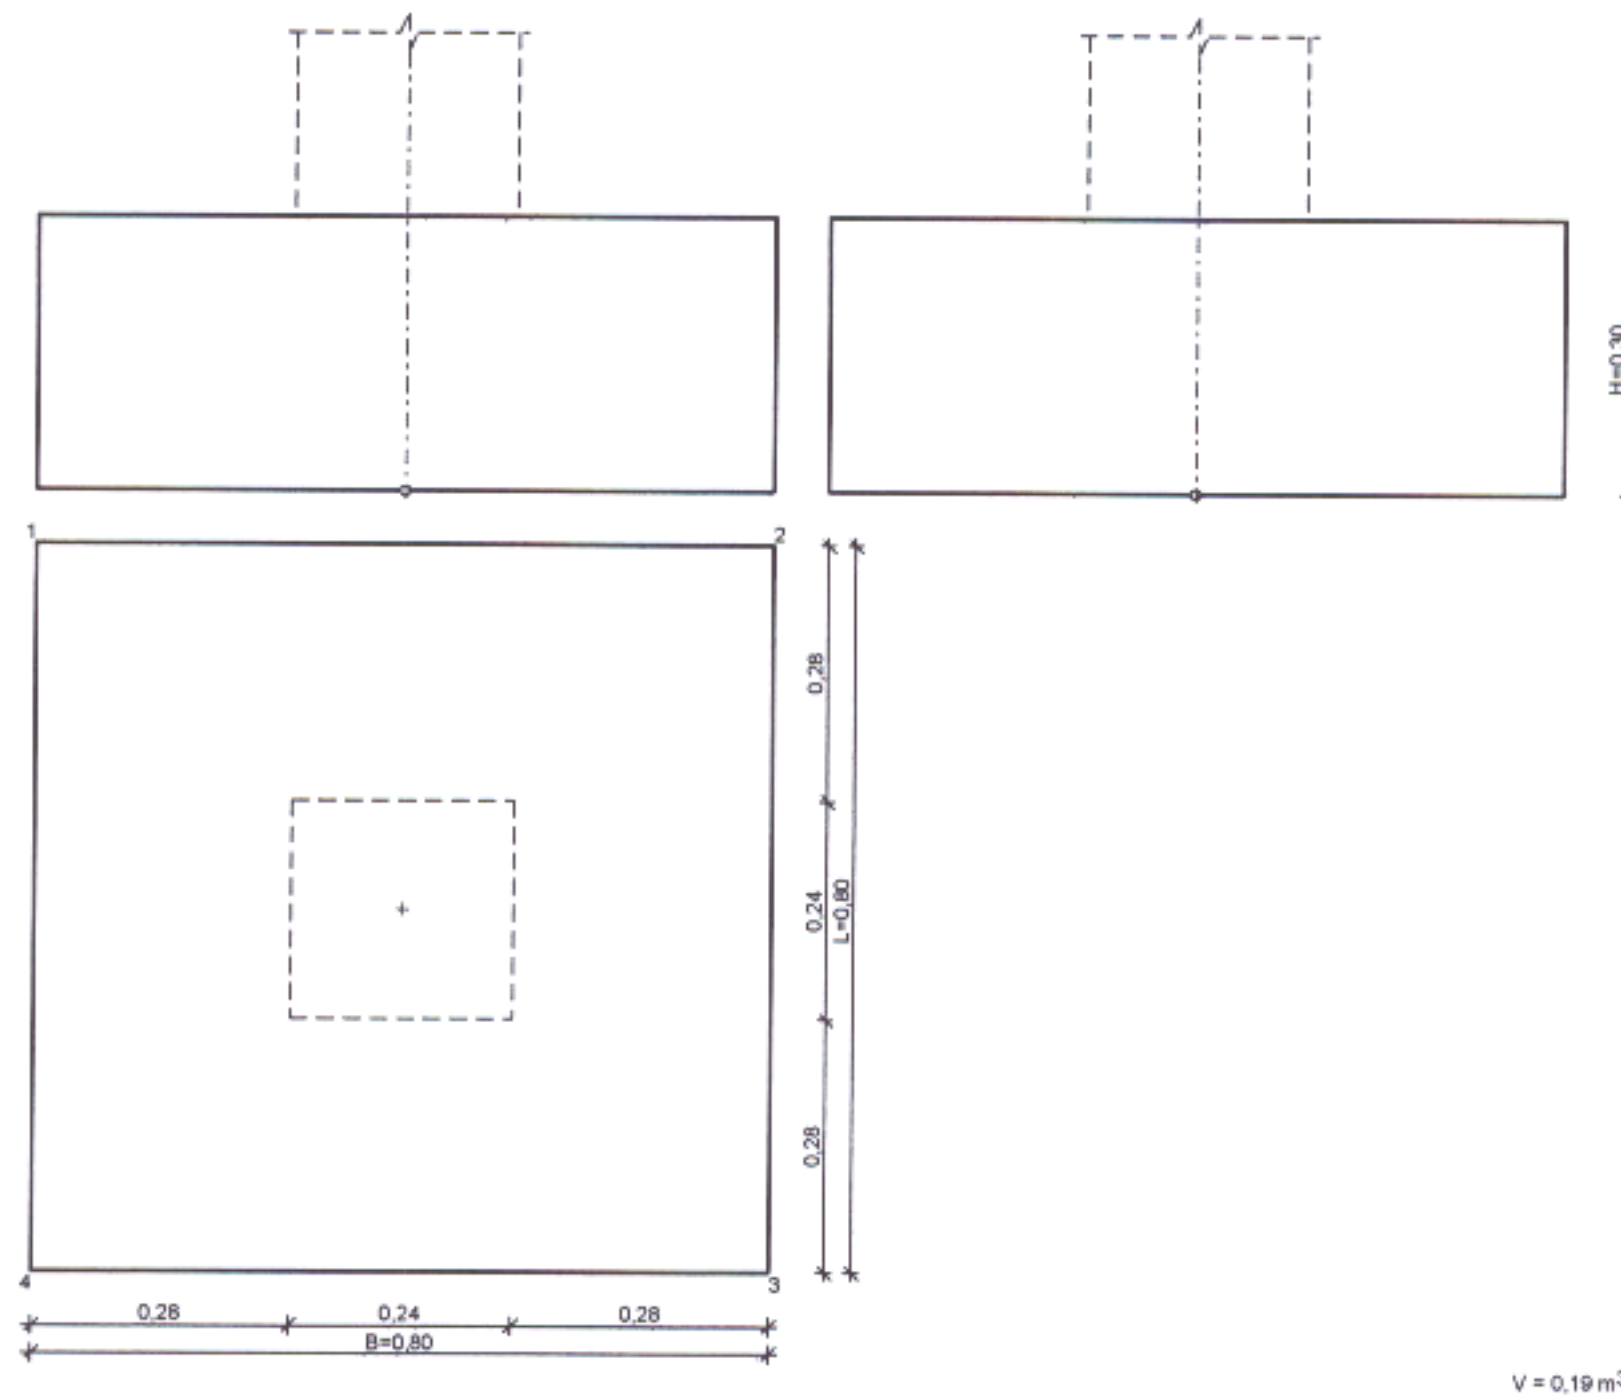

GEOMETRIA FUNDAMENTU

Wymiary fundamentu :

Typ: **stopa prostokątnościenna**

$B = 0,80 \text{ m}$ $L = 0,80 \text{ m}$ $H = 0,30 \text{ m}$

$B_s = 0,24 \text{ m}$ $L_s = 0,24 \text{ m}$ $e_B = 0,00 \text{ m}$ $e_L = 0,00 \text{ m}$


Posadowienie fundamentu:

$D = 1,20 \text{ m}$ $D_{\min} = 1,20 \text{ m}$

Brak wody gruntowej w zasypce

OPIS PODŁOŻA

Szkic uwarstwienia podłoża:

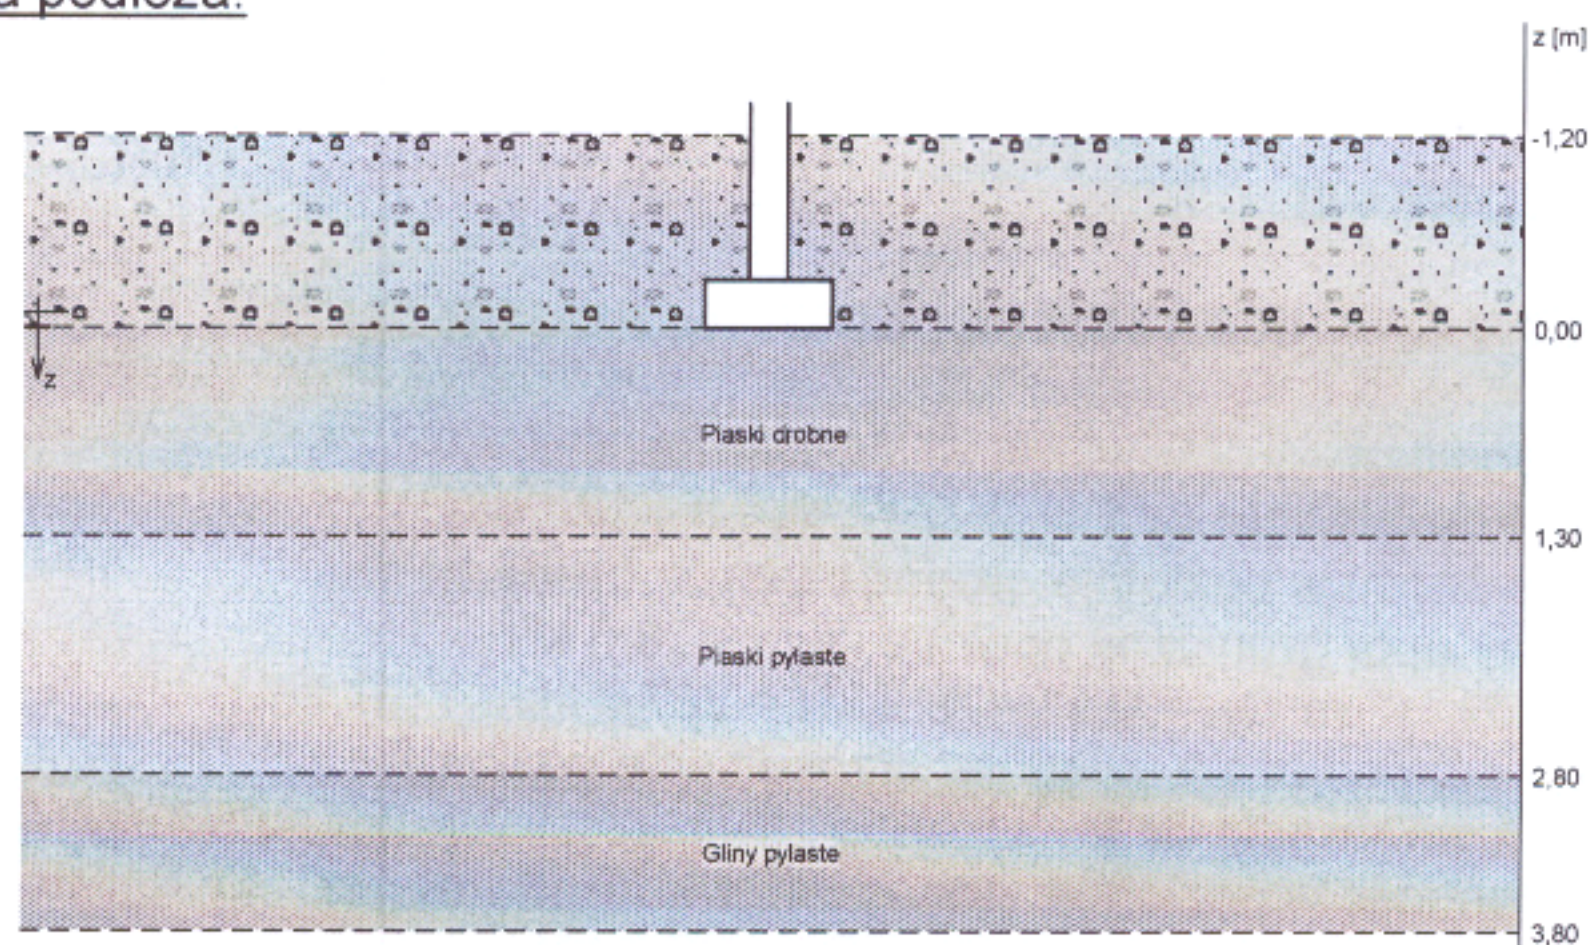

Zestawienie warstw podłoża

N	nazwa gruntu	h [m]	nawodni	$\rho_o^{(n)}$	$\gamma_{f,\min}$	$\gamma_{f,\max}$	$\phi_u^{(r)}$ [°]	$c_u^{(r)}$	M_o [kPa]	M [kPa]
---	--------------	-------	---------	----------------	-------------------	-------------------	--------------------	-------------	-------------	-----------