

WYKAZ ZBROJENIA


Nr pręt a	Średnica [mm]	Długość [cm]	Liczba [szt.]	Długość całkowita [m]		
				St3SY-b	18G2-b	
				φ6	φ12	
dla 1 mb ławy fundamentowej						
1	12	95	6,90		6,55	
2	6	105	8	8,40		
Długość całkowita wg średnic				[m]	8,4	6,6
Masa 1mb pręta				[kg/mb]	0,222	0,888
Masa prętów wg średnic				[kg]	1,9	5,9
Masa prętów wg gatunków stali				[kg]	1,9	5,9
Masa całkowita				[kg]	8	

UWAGA: Długość pręta jest długością obliczoną na podstawie wymiarów w osi pręta (metoda B wg PN-EN ISO 3766:2006)

ŁAWA POZ. Ł2

Ława fundamentowa Poz. Ł2

SZKIC FUNDAMENTU

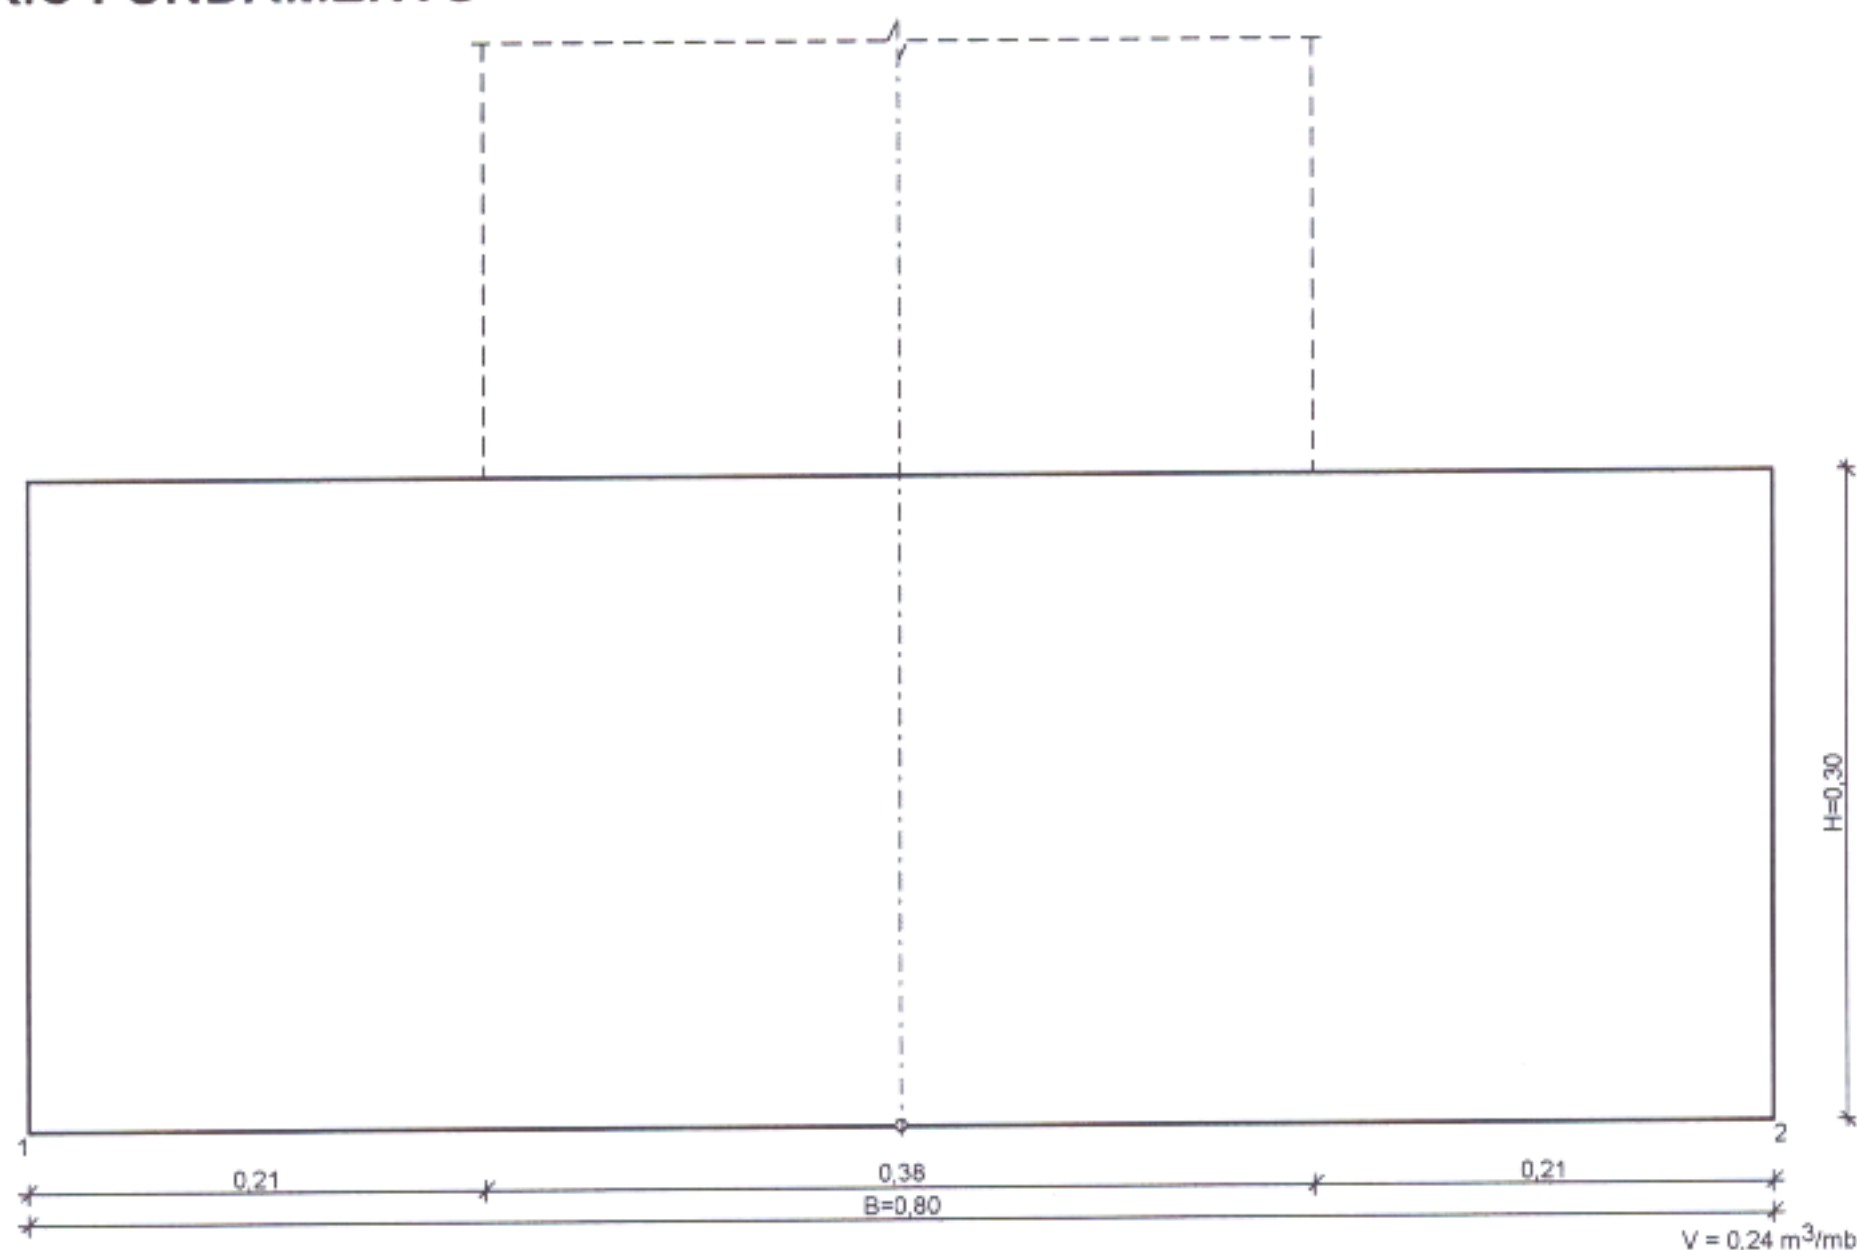

GEOMETRIA FUNDAMENTU

Wymiary fundamentu :

Typ: **ława prostokątna**

$B = 0,80 \text{ m}$ $H = 0,30 \text{ m}$

$B_s = 0,38 \text{ m}$ $e_B = 0,00 \text{ m}$

Posadowienie fundamentu:

$D = 1,20 \text{ m}$ $D_{\min} = 1,20 \text{ m}$

Brak wody gruntowej w zasypce

OPIS PODŁOŻA