


SZKIC ZBROJENIA

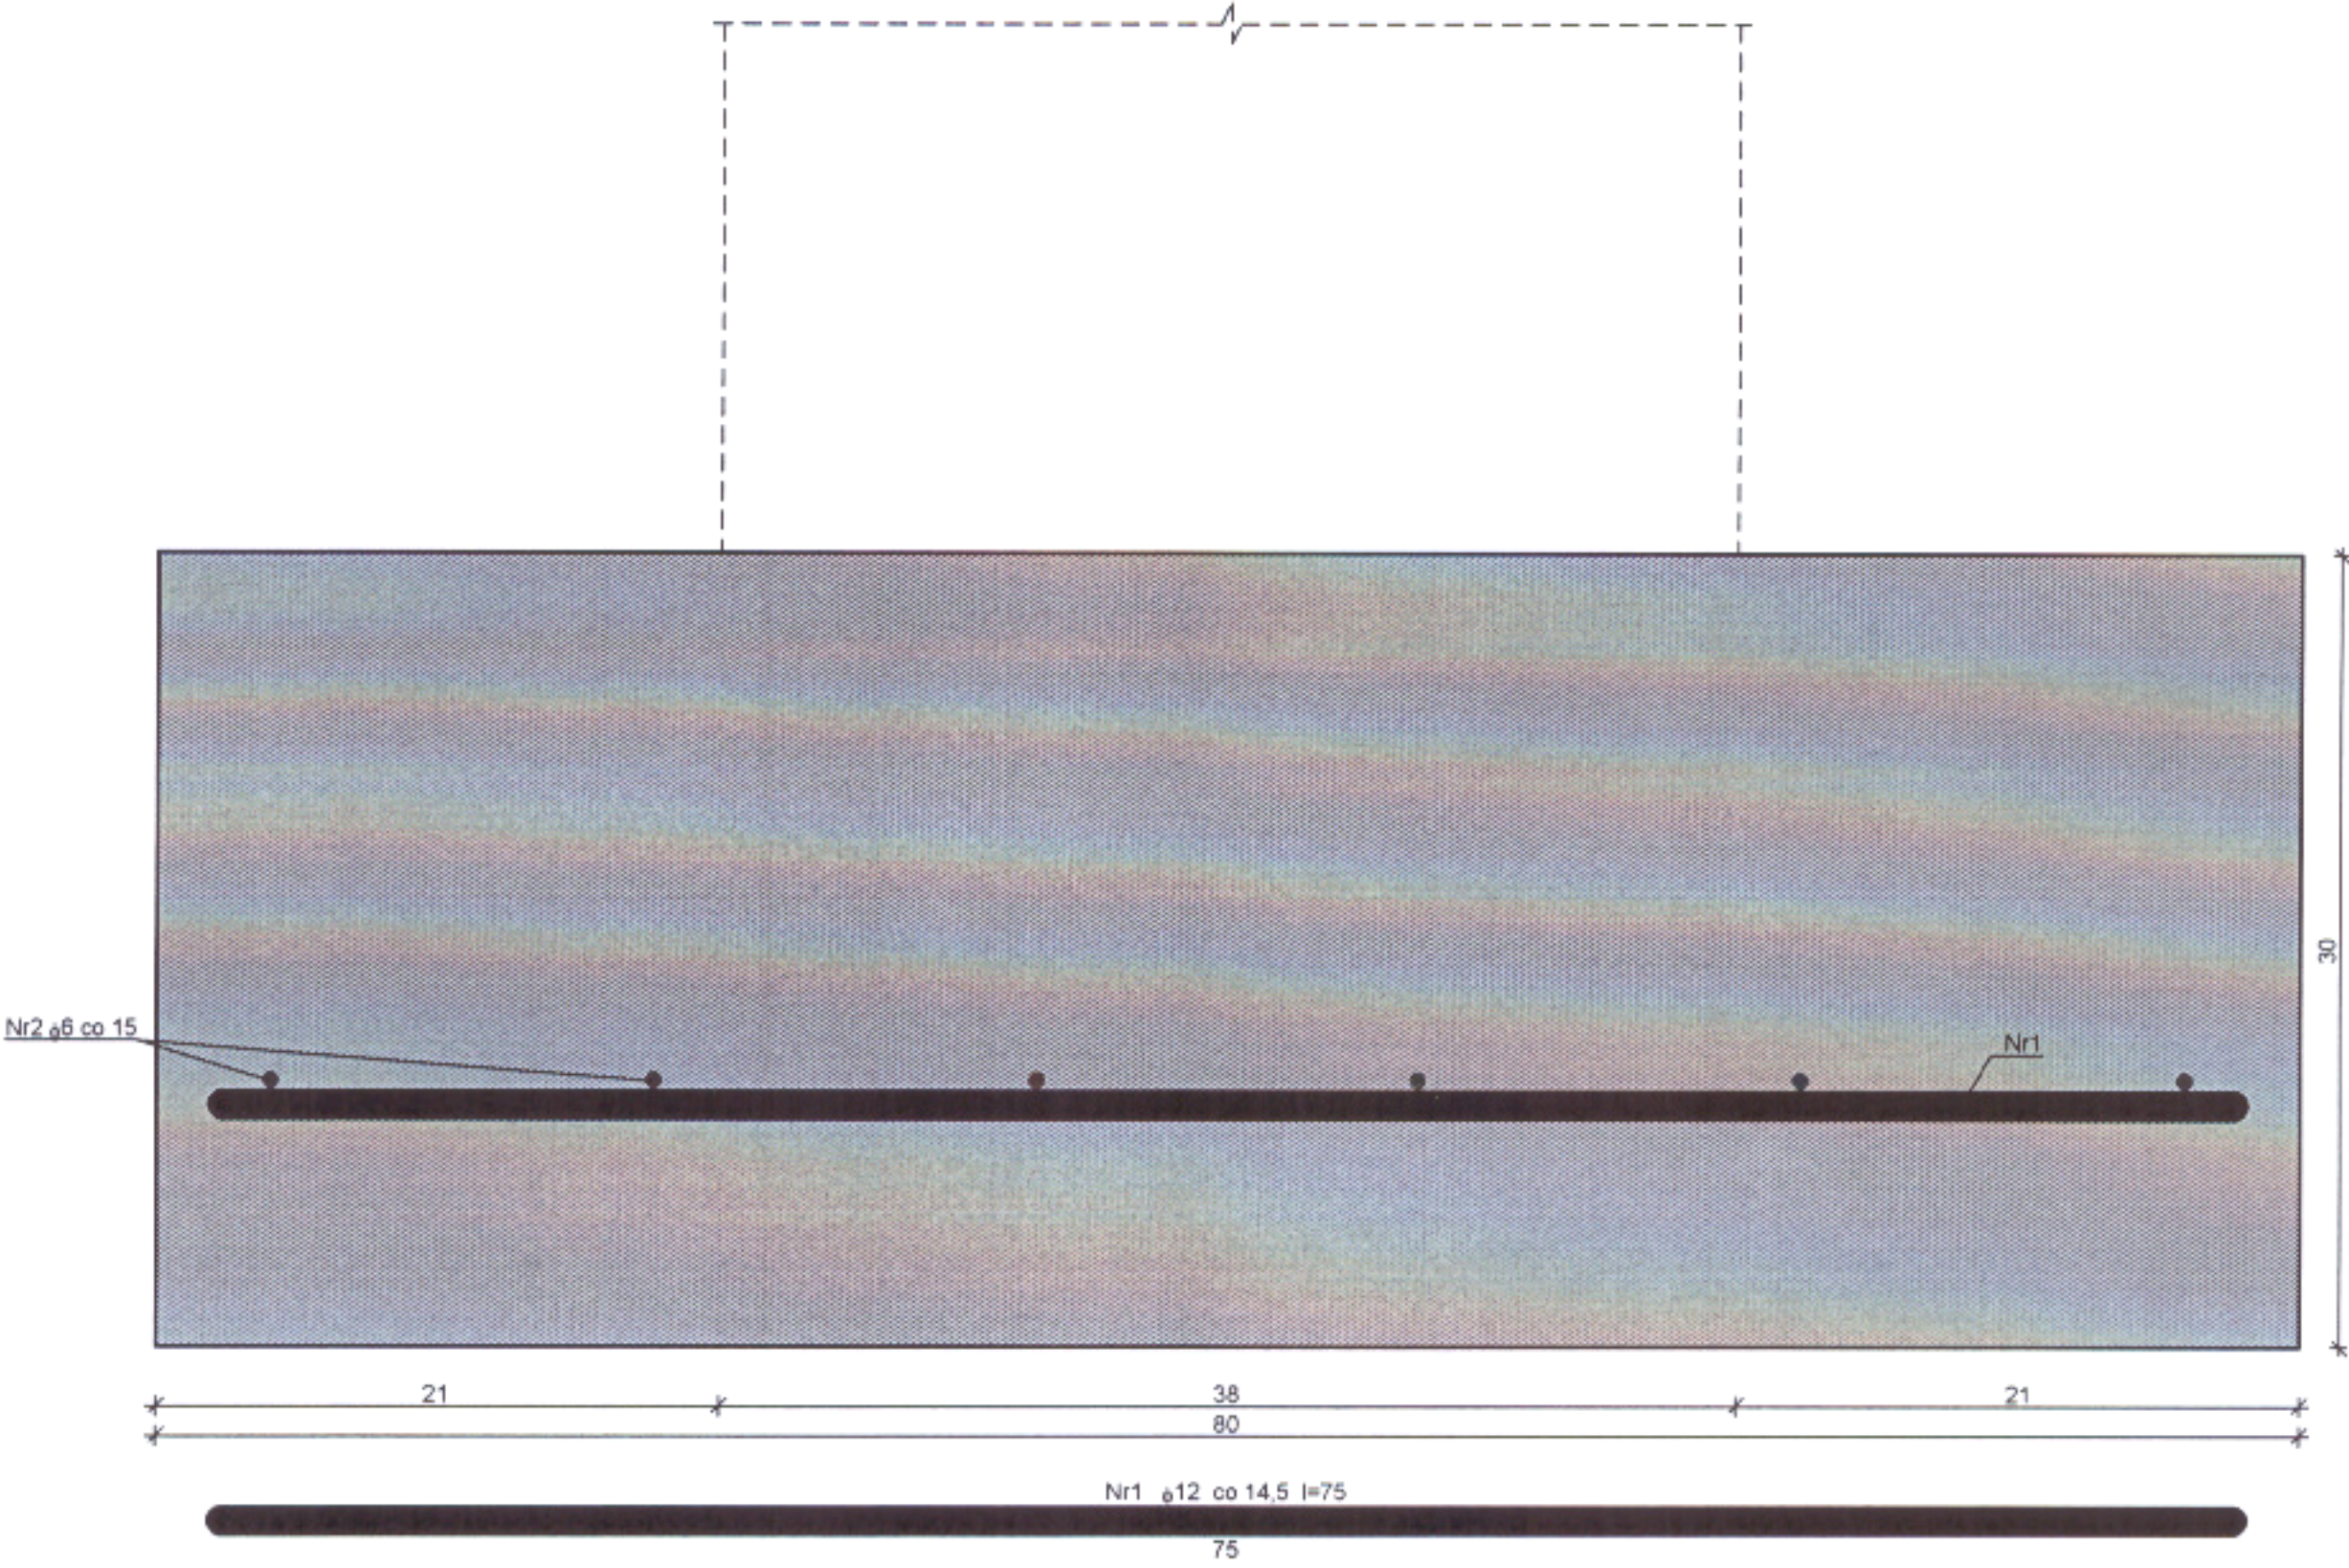

WYKAZ ZBROJENIA

Nr pręta	Średnica [mm]	Długość [cm]	Liczba [szt.]	Długość całkowita [m]	
				St3SY-b	18G2-b
				φ6	φ12
dla 1 mb ławy fundamentowej					
1	12	75	6,90		5,17
2	6	105	6	6,30	
Długość całkowita wg średnic				[m]	
Masa 1mb pręta				[kg/mb]	
Masa prętów wg średnic				[kg]	
Masa prętów wg gatunków stali				[kg]	
Masa całkowita				[kg]	

UWAGA: Długość pręta jest długością obliczoną na podstawie wymiarów w osi pręta (metoda B wg PN-EN ISO 3766:2006)

ŁAWA POZ. Ł3

SZKIC FUNDAMENTU