


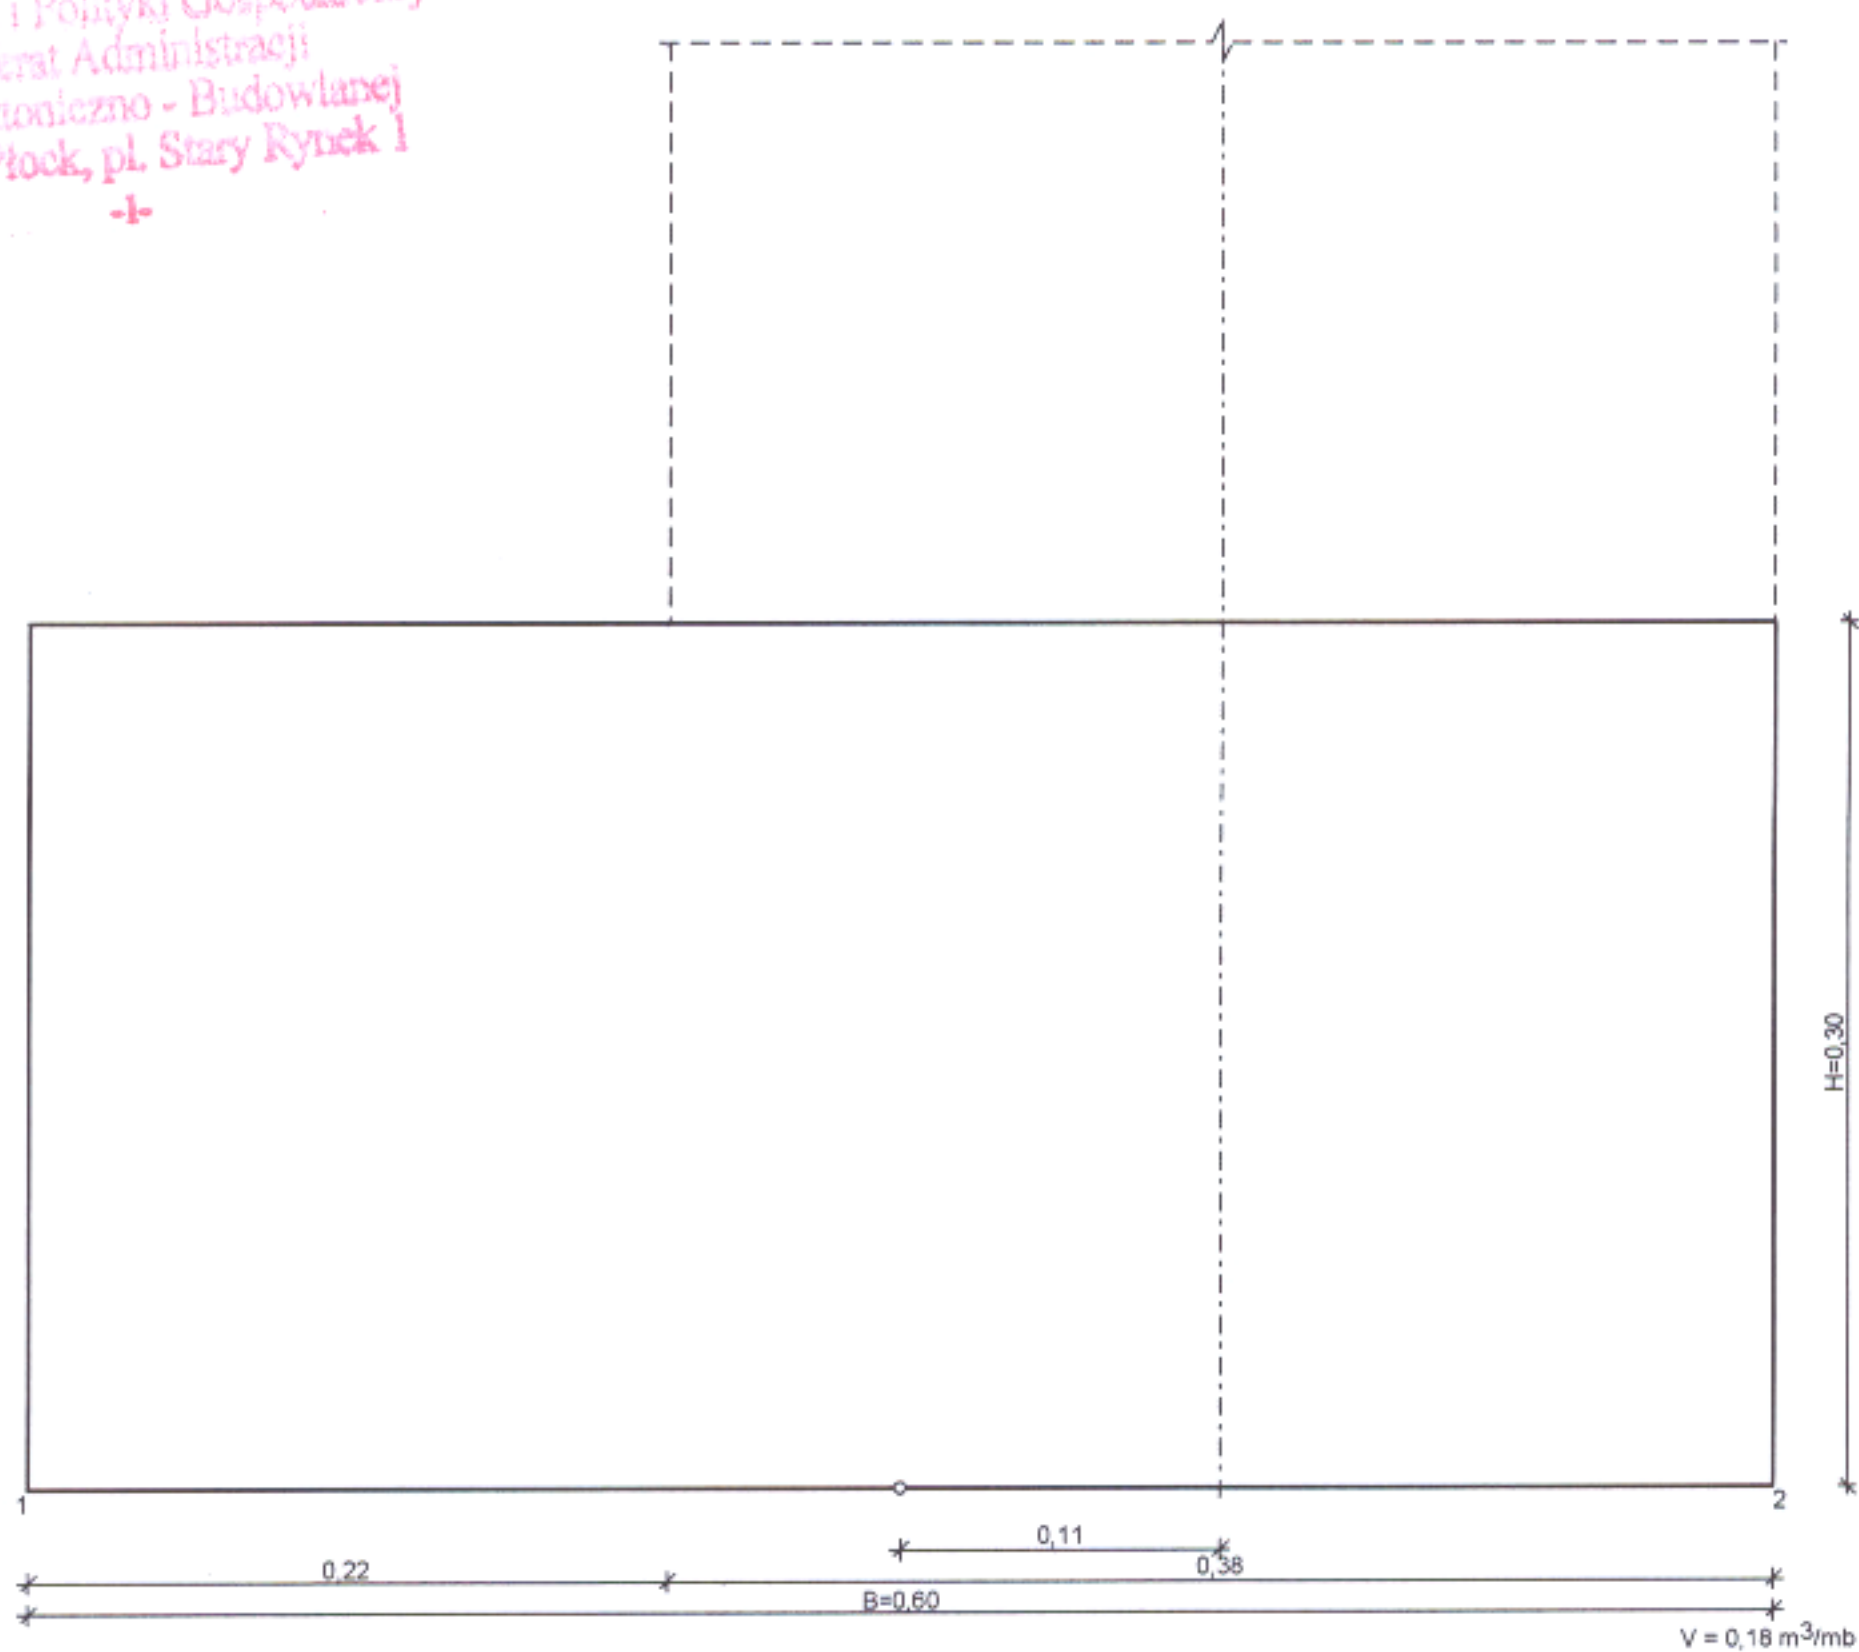

GEOMETRIA FUNDAMENTU

Wymiary fundamentu :

Typ: **ława prostokątna**

$B = 0,60 \text{ m}$ $H = 0,30 \text{ m}$

$B_s = 0,38 \text{ m}$ $e_B = 0,11 \text{ m}$

Posadowienie fundamentu:

$D = 1,20 \text{ m}$ $D_{\min} = 1,20 \text{ m}$

Brak wody gruntowej w zasypce

OPIS PODŁOŻA

Szkic uwarstwienia podłoża: