


SZKIC ZBROJENIA

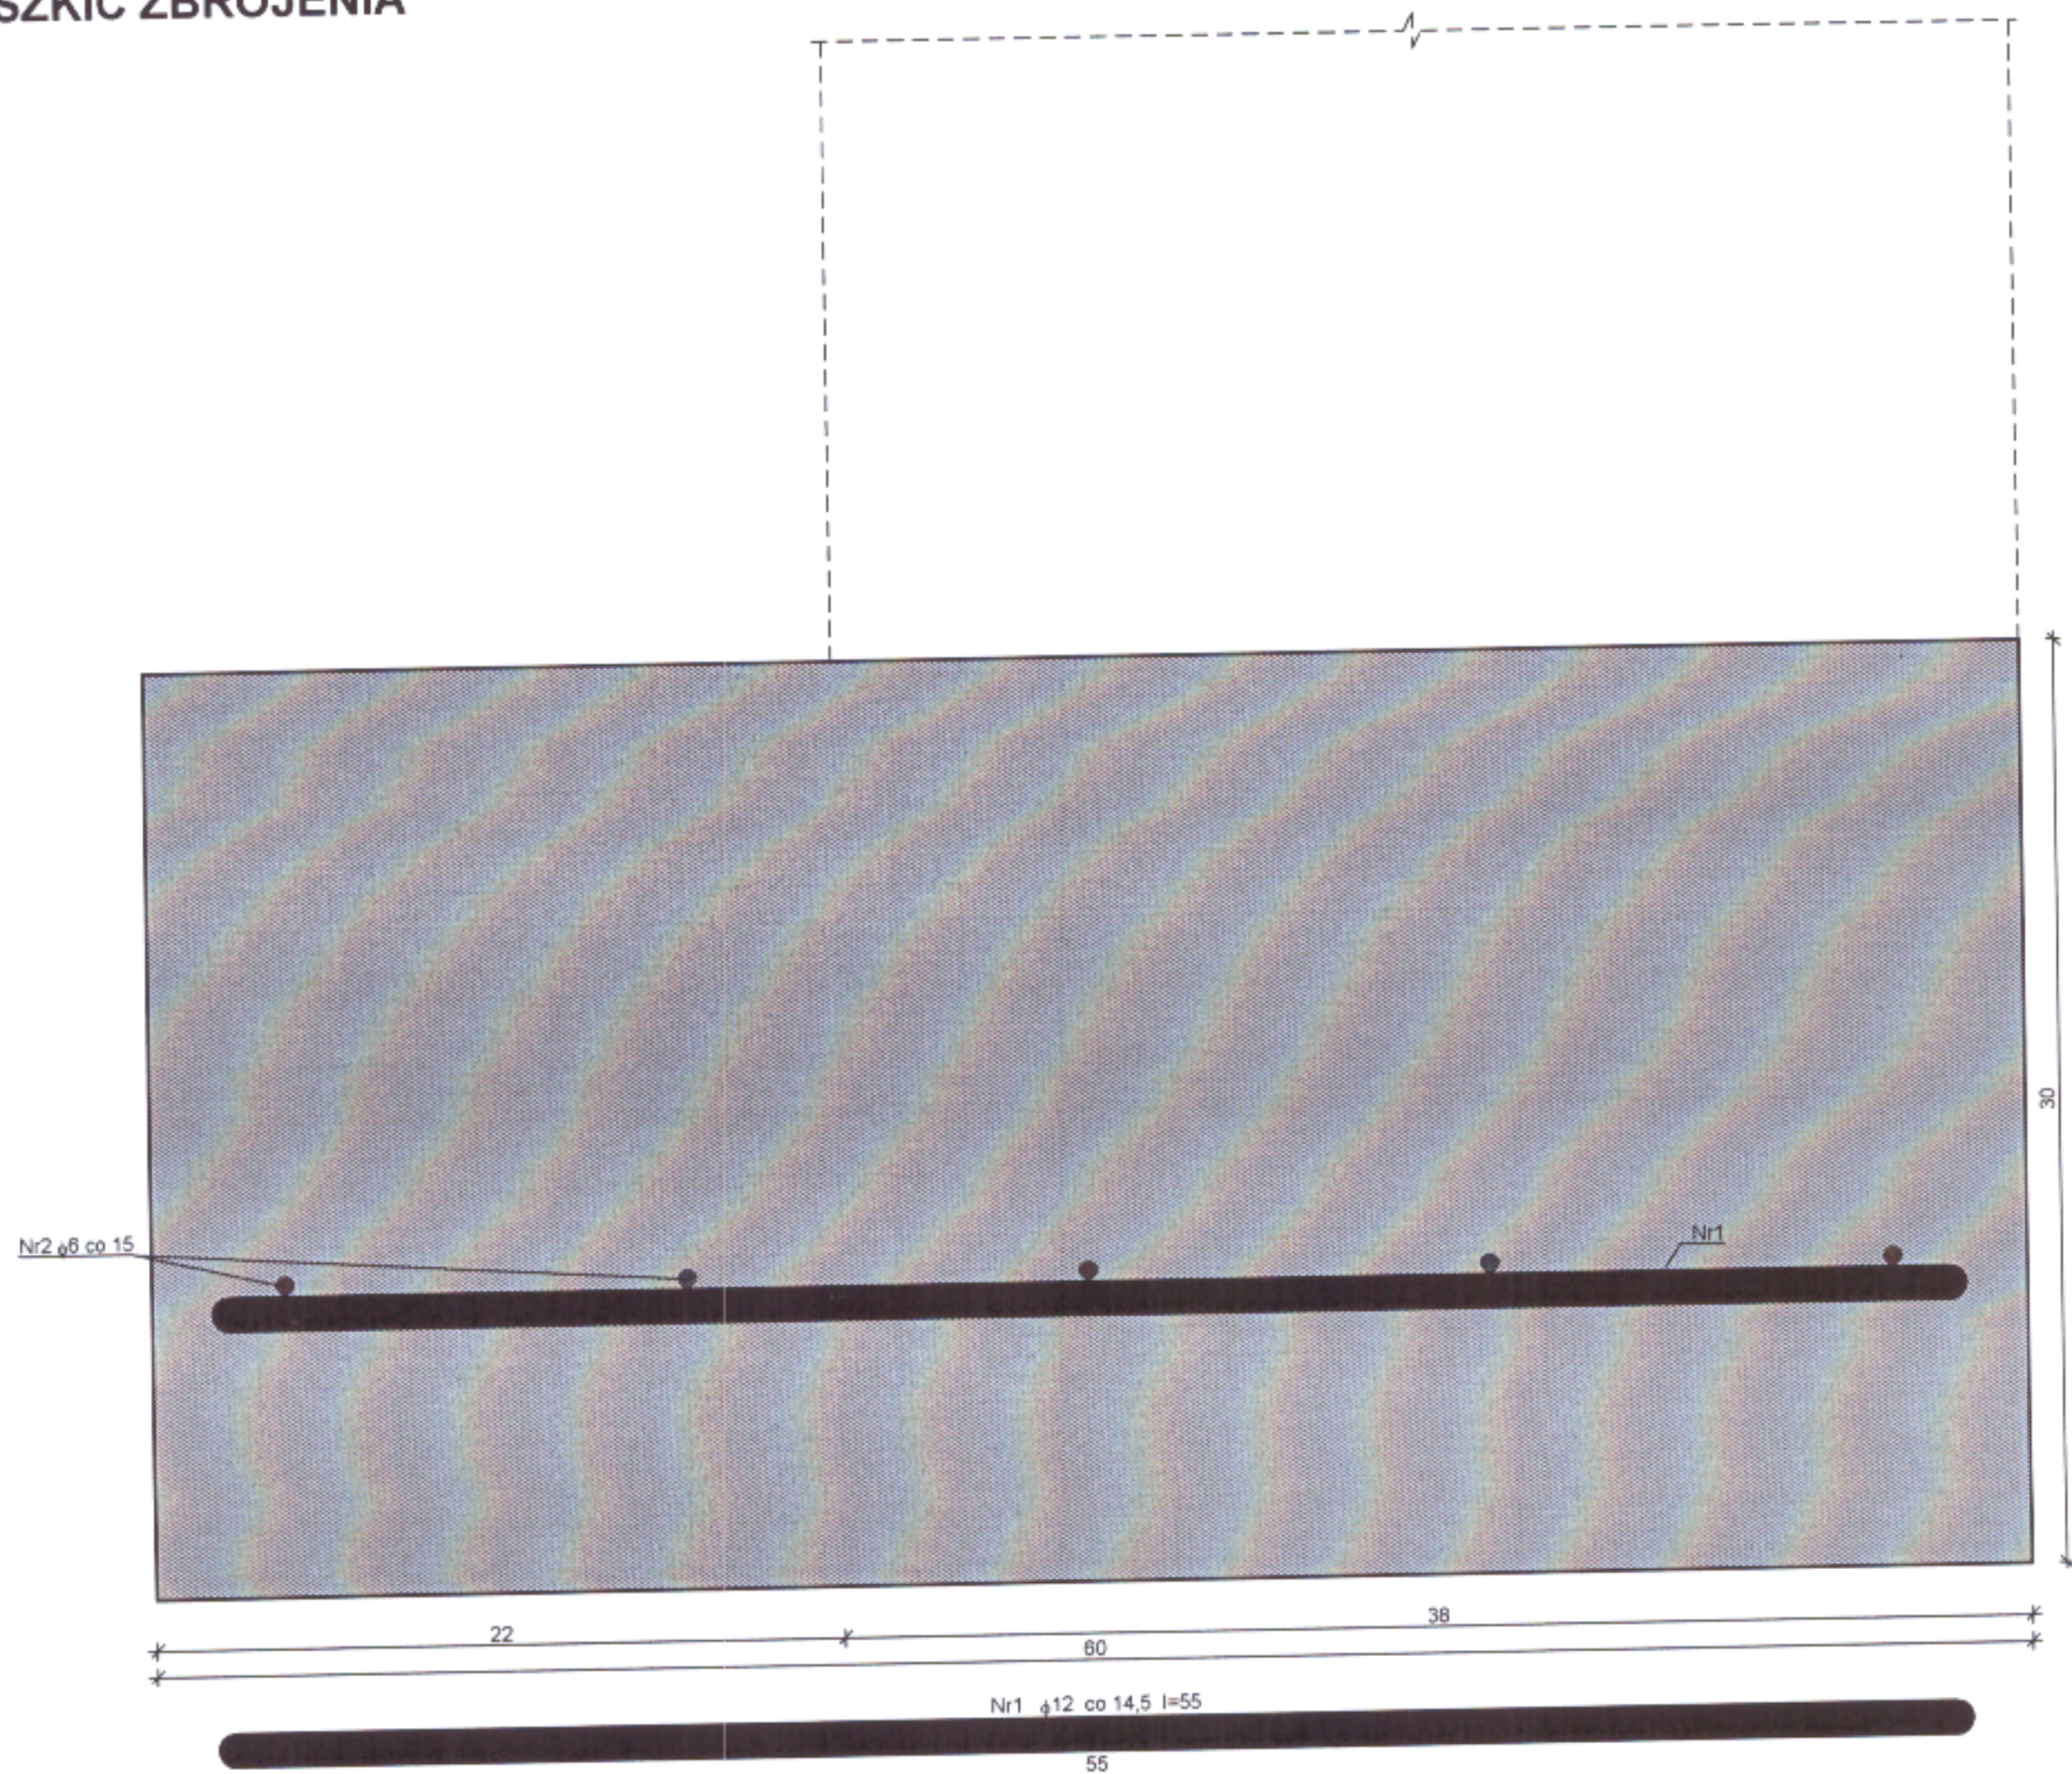

WYKAZ ZBROJENIA

WYKAZ ZBROJENIA						
Nr pręta	Średnica [mm]	Długość [cm]	Liczba [szt.]	Długość całkowita [m]		
				St3SY-b	18G2-b	
				φ6	φ12	
dla 1 mb ławy fundamentowej						
1	12	55	6,90		3,79	
2	6	105	5	5,25		
Długość całkowita wg średnic				[m]	5,3	3,8
Masa 1mb pręta				[kg/mb]	0,222	0,888
Masa prętów wg średnic				[kg]	1,2	3,4
Masa prętów wg gatunków stali				[kg]	1,2	3,4
Masa całkowita				[kg]	5	

UWAGA: Długość pręta jest długością obliczoną na podstawie wymiarów w osi pręta (metoda B wg PN-EN ISO 3766:2006)