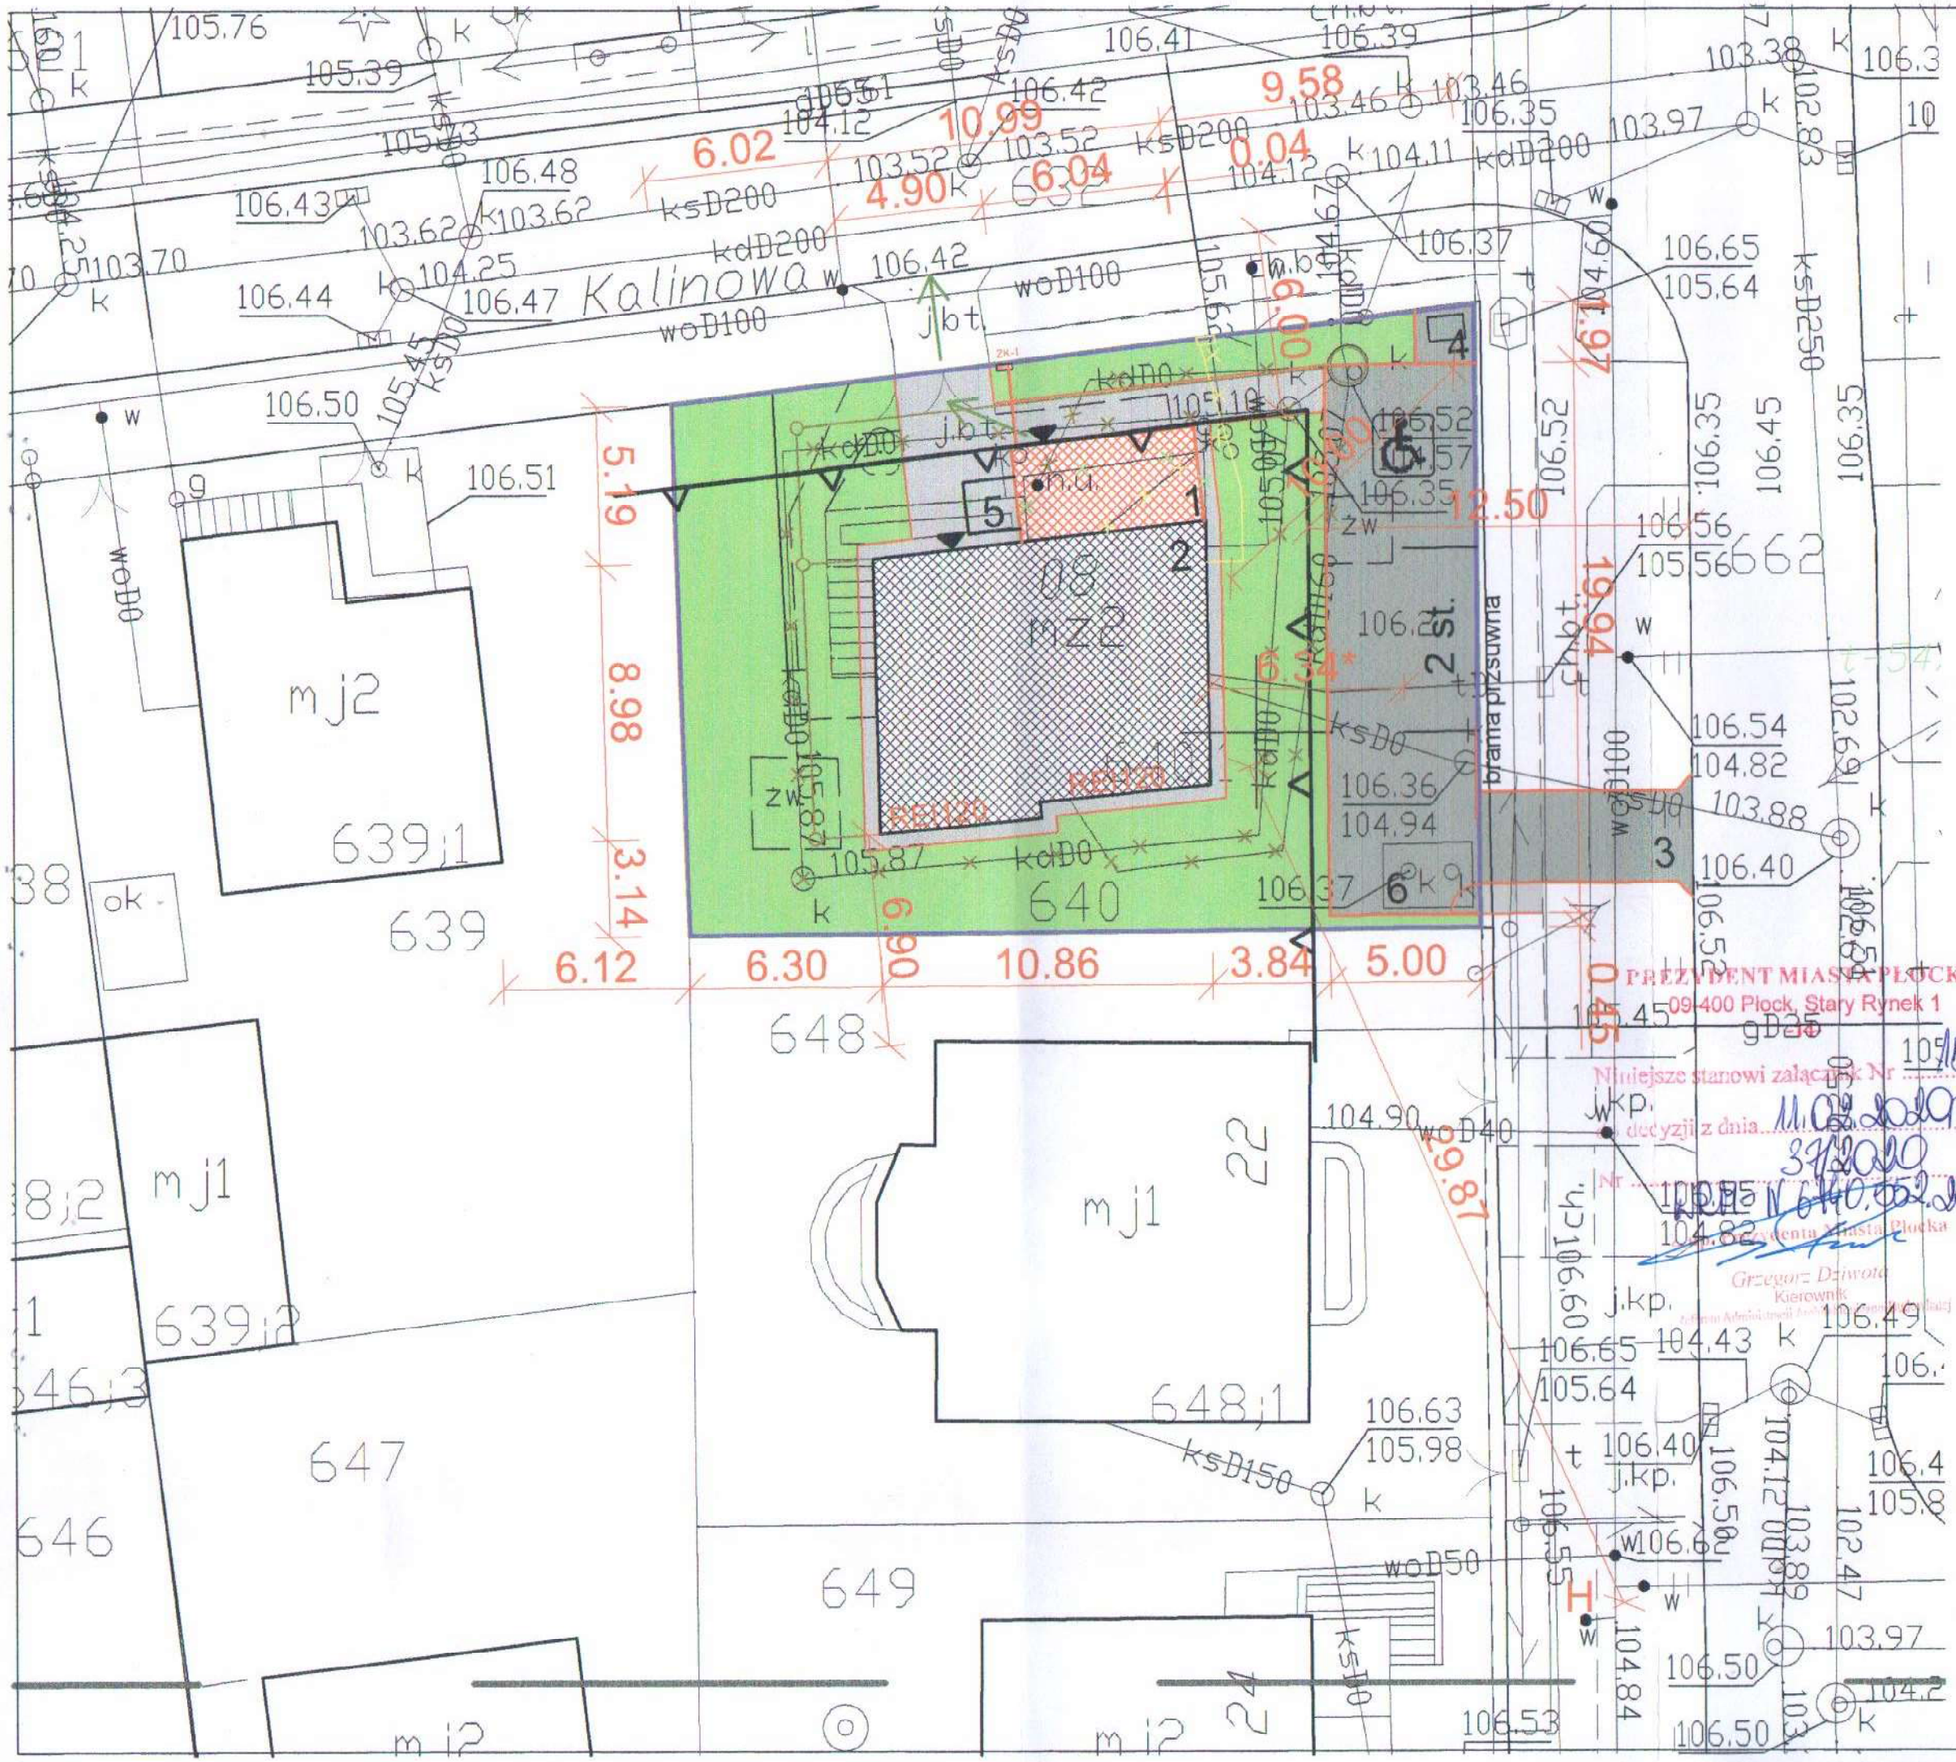

MAPA DO CELÓW PROJEKTOWYCH

Oznaczenie kartograficzne opracowania projektowanego		WGD-I.6640.1099.2019
MIEJSCOWOŚĆ		Płock
Jednostka ewidencyjna	identyfikator	14201_1
	nazwa	Płock
Obręb ewidencyjny	identyfikator	14201_1.0001
	nazwa	Podzamcze Borowicki
SKALA MAPY		1:500
Nazwa układu współrzędnych	prostokątnych płaskich	PUWG 2000 /7
	wysokościowych	Kronsztad 60
Oznaczenie godła obszaru, który był przedmiotem aktualizacji		
Oznaczenie i informacje o właściwościach gruntowych między innymi na jakie podstawowe grunty w granicach projektowanej inwestycji		Nie badano stosunków hydrostatycznych właściwościami gruntowymi
Oznaczenie i symbol konturu użytku gruntowego, który na nie istniejący w bazie danych ewidencji gruntów i budynków		Brak
Arkusz nr 1/1 Data opracowania mapy 02.09.2019r.		Nr mapy zasadniczej (skala 2000) 7 140 10.07.31

Nie wyrażam zgody na dokonanie w treści, w części pozbawionej tekstu, na załączonej tej mapie, które nie zostały odnaszone podczas wykonywania czynności ww. które nie zostały zgłoszone do inwentaryzacji prac zamiarem.

GEODETA UPRAWNIONY
Wiesław Laskowski
nr upr. 156 zakres 1 - 5

Imię i nazwisko, nr uprawnień oraz data i podpis geodety uprawnionego który opracował mapę

Wniosek mapa do celów projektowych w wersji papierowej została przyjęta do Miejskiego Ośrodka Dokumentacji Geodezyjnej i Kartograficznej w Płocku w dniu 23.09.2019r. pod numerem P.1462.2019.1099

LEGENDA:
1 - projektowana klatka schodowa
2 - budynek będący przedmiotem opracowania
3 - projektowany zjazd wg odrębnego opracowania nie objęty wnioskiem
4 - pojemniki na odpady stałe
5 - projektowana platforma pionowa dla osób niepełnosprawnych
6 - istniejące szambo do likwidacji wg odrębnego wniosku
* - odległość od okien pomieszczeń przeznaczonych na stały pobyt ludzi wynosi 7,0 m

26.LIS. 2019

- Projektowana instalacja elektryczna
- Projektowane złącze kablowe ZK1
- projektowana instalacja kanalizacji deszczowej
- projektowana instalacja gazu ziemnego
- granice działek
- obszar oddziaływania inwestycji
- granice terenu objętego wnioskiem
- nieprzekraczalna linia zabudowy
- Projektowany chodnik wg odrębnego opracowania nie objęty wnioskiem
- Projektowany dojazd wg odrębnego opracowania nie objęty wnioskiem
- H - hydrant ppoż.
- Drogi ewakuacyjne

Gmina Płock, pl. Stary Rynek 1, 09-400 Płock

Nazwa zadania
Rozbudowa, nadbudowa ze zmianą konstrukcji dachu oraz zmiana sposobu użytkowania budynku mieszkalnego jednorodzinnego na budynek usługowy przeznaczony na potrzeby placówki opiekuńczo - wychowawczej wraz z budową i przebudowa instalacji wewnętrznych oraz budową, rozbudowa i przebudową zewnętrznych instalacji elektrycznej, gazu ziemnego, kanalizacji deszczowej i sanitarnej.
Płock, ul. Kalinowa 80 (dz. nr 640)

Nazwa rysunku:
Projekt zagospodarowania terenu - uszczegółowienie

Imię i Nazwisko	Nr ewidencyjny uprawnień	Podpis
Projektant: Mgr inż. Michał Żochowski	MAZ/0320/POOK/08	
DATA Listopad 2019	SKALA 1:200	NR RYS 1a
Symbol projektu	PB-10/151/19	

PRACOWNIA PROJEKTOWA
MICHAŁ ŻOCHOWSKI
09-520 Łąck, ul. Gajowa 52
NIP 774-122-29-50 REGON 610992628
tel. kom. 606 545 287 e-mail: etarc@op.pl

Niniejszy rysunek jest własnością Pracowni Projektowej M. Żochowski i nie może być bez pisemnej zgody kopiowany, powielany oraz udostępniany stronie trzeciej dla jakichkolwiek innych celów niż spisanych w umowie.