




Str. 73

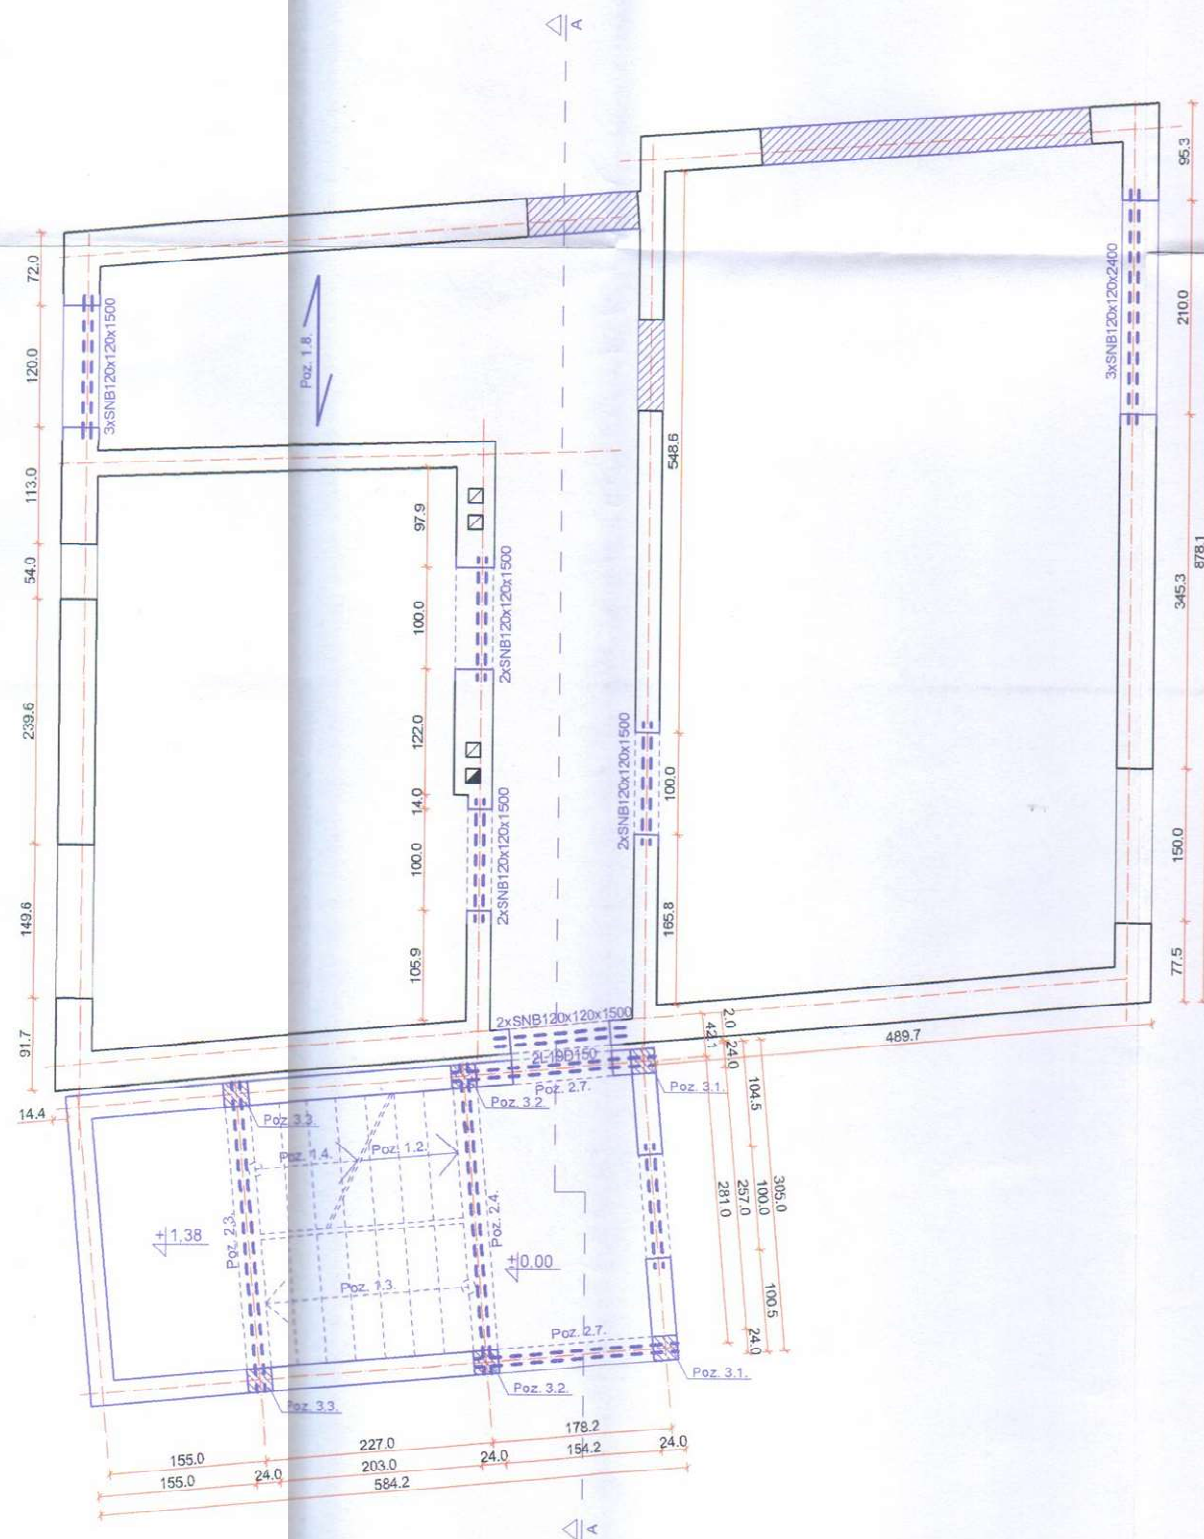


URZĄD MIASTA PŁOCKA
Wydział Rozwoju i Polityki Gospodarczej Miasta
Referat Administracji
Architektoniczno - Budowlany
09-400 Płock, pl. Stary Rynek 1
tel. 24 25 10 000

UWAGA:

Kolorem niebieskim zaznaczono projektowane nowe elementy budynku.
Kolorem czarnym zaznaczono elementy istniejące.
Nadproża strunobetonowe o przekroju 12x12 cm i długości odpowiednio do wymiaru otworu. Min. długość oparcia nadproża na murze - 15 cm

Inwestor: Gmina Płock, pl. Stary Rynek 1, 09-400 Płock			
Nazwa zadania: Rozbudowa, nadbudowa ze zmianą konstrukcji dachu oraz zmianą sposobu użytkowania budynku mieszkalnego jednorodzinnego na budynek usługowy przeznaczony na potrzeby placówki opiekuńczo-wychowawczej wraz z budową, rozbudową i przebudową instalacji wewnętrznych oraz budową, rozbudową i przebudową zewnętrznych instalacji elektrycznej, gazu ziemnego, kanalizacji deszczowej i sanitarnej. Płock, ul. Kalinowa 80 (dz. nr 640) 2.6.15. 2019			
Nazwa rysunku: Konstrukcja parteru			
Imię i Nazwisko	Nr ewidencji/tytuł uprawnień	Podpis	
Projektant: Mgr inż. Michał Zochowski	MAZ/0320/POOK/08		
Sprawdzający:			
Mgr inż. Bogumiła Prokop	33/02		
DATA	SKALA	NR RYS.	
Październik 2019	1:50	2	
Symbol projektu		PB-10/151/19	
PRACOWNIA PROJEKTOWA			
MICHAŁ ZOCHOWSKI			
09-520 Łąck, ul. Gajowa 52			
NIP 774-122-29-50 tel. kom. 605 546 187 REGON 141972529 e-mail: miaz@wp.pl			
Ministrystwo Infrastruktury i Budownictwa Poz. 1.2, 1.4, 1.3, 2.3, 2.4, 2.7, 3.1, 3.2, 3.3, 3.4 dla jakichkolwiek innych celów niż określonych w umowie.			
Str. 74			

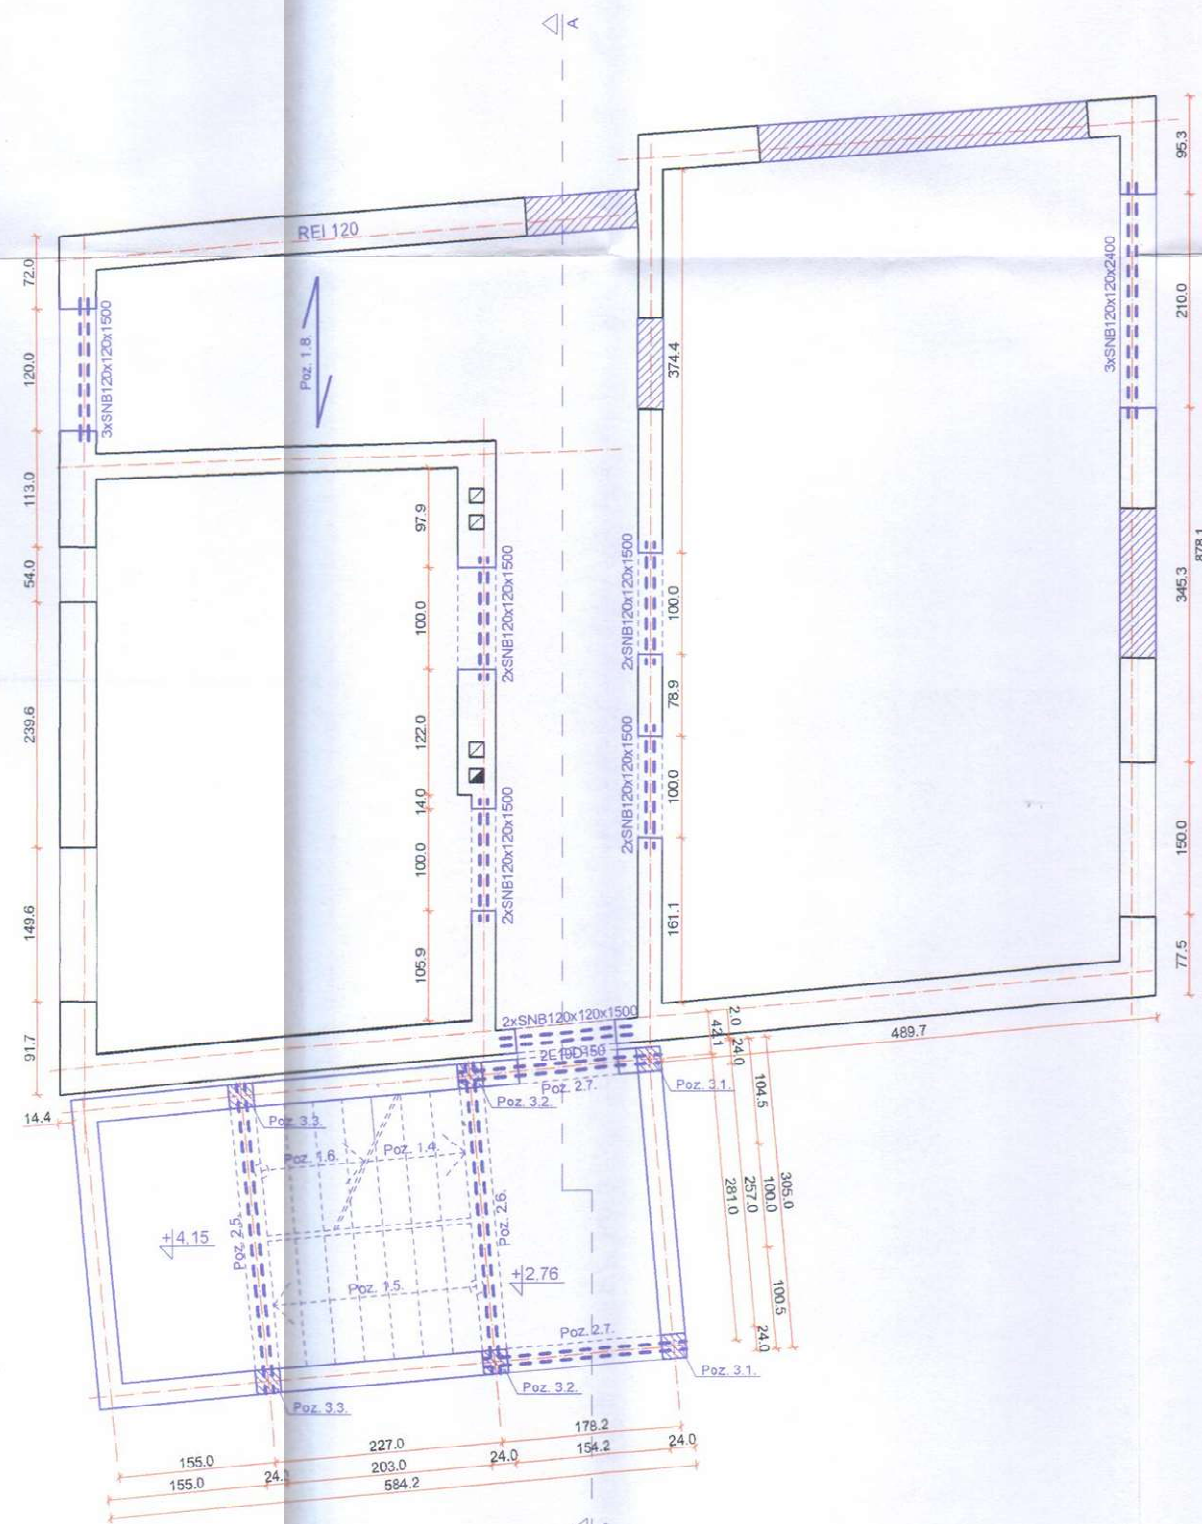

URZĄD MIASTA PŁOCKA
Wydział Rozwoju i Polityki Gospodarczej Miasta
Kadencja Administracji
Architektoniczno - Budowlana
09-400 Płock, pl. Stary Rynek 1

UWAGA:

Kolorem niebieskim zaznaczono projektowane nowe elementy budynku.
Kolorem czarnym zaznaczono elementy istniejące.
Nadproża strunobetonowe o przekroju 12x12 cm i długości odpowiednio do wymiaru otworu. Min. długość oparcia nadproża na murze - 15 cm.

Inwestor:		
Gmina Płock, pl. Stary Rynek 1, 09-400 Płock		
Nazwa zadania:		
Rozbudowa, nadbudowa ze zmianą konstrukcji dachu oraz zmianą sposobu użytkowania budynku mieszkalnego jednorodzinne na budynek usługowy przeznaczony na potrzeby placówki opiekuńczo-wychowawczej wraz z budową, rozbudową i przebudową instalacji wewnętrznych oraz budową, rozbudową i przebudową zewnętrznych instalacji elektrycznej, gazu ziemnego, kanalizacji deszczowej i sanitarnej.		
Płock, ul. Kalinowa 80 (dz. nr 640) 26.10.2019		
Nazwa rysunku:		
Konstrukcja I piętra		
Imię i Nazwisko	Nr ewidencyjny uprawnień	Podpis
Projektant:	MAZ/0320/POOK/08	
Mgr inż. Michał Zochowski		
Sprawdzający:	33/92	
Mgr inż. Bogumiła Prokop		
DATA	SKALA	NR RYS.
Październik 2019	1:50	13
Symbol projektu		
PB-10/151/19		
PRACOWNIA PROJEKTOWA		
MICHAŁ ZOCHOWSKI		
09-520 Łack, ul. Gajowa 52		
Niniejszy rysunek jest własnością Pracowni Projektowej M. Zochowski i nie może być bez pozwolenia kopiowany, powielany ani w inny sposób rozpowszechniany.		
Str. 75		



Niniejszy rysunek jest własnością Pracowni Projektowej M. Ziołowski i nie może być bez pisemnej zgody kopiowany, powielany oraz udostępniany stronie trzeciej

Str. 76