


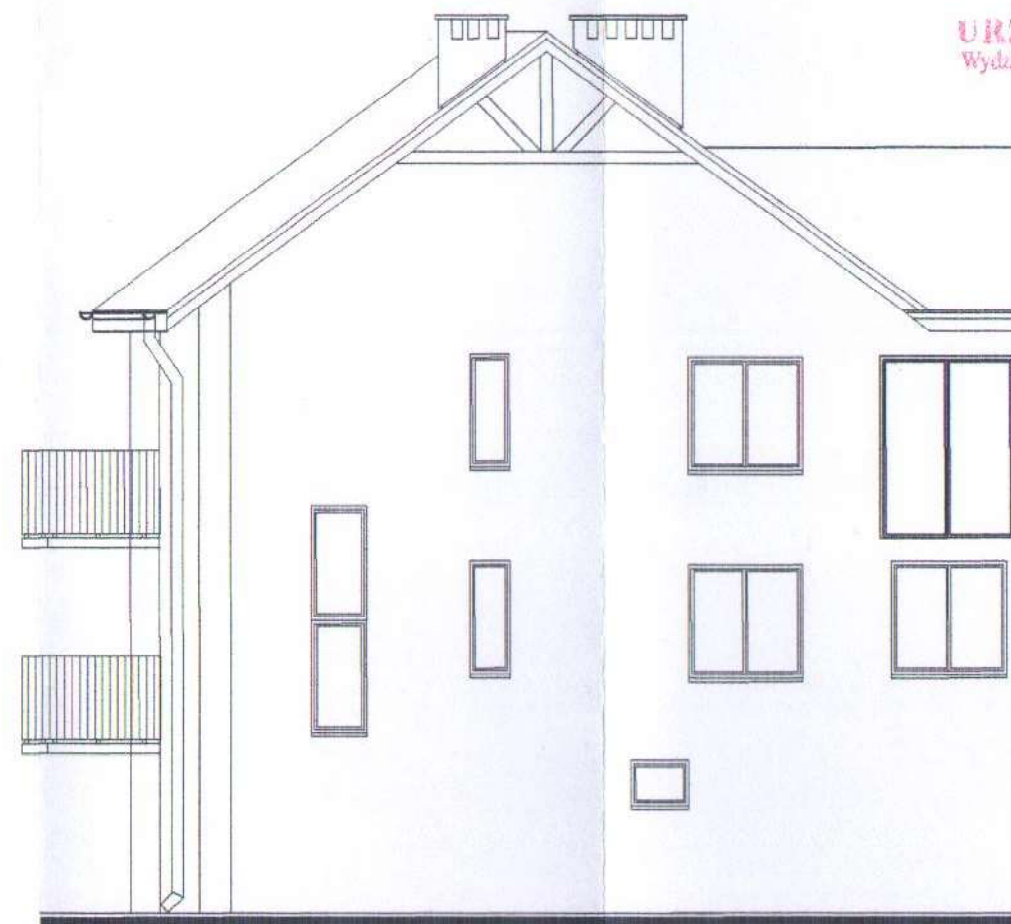

ELEWACJA WSCHODNIA



ELEWACJA POŁUDNIOWA

Inwestor:
Gmina Płock, pl. Stary Rynek 1, 09-400 Płock

Nazwa zadania:
Rozbudowa, nadbudowa ze zmianą konstrukcji dachu o-
raz zmiana sposobu użytkowania budynku mieszkalnego
jednorodzinny na budynek usługowy przeznaczony na
potrzeby placówki opiekuńczo-wychowawczej wraz z bu-
dową, rozbudową i przebudową instalacji wewnętrznych
oraz budową, rozbudową i przebudową zewnętrznych in-
stalacji elektrycznej, gazu ziemnego, kanalizacji deszczo-
wej i sanitarnej.

Płock, ul. Kalinowa 80 (dz. nr 640) 2 6. L.I.S. 2019

Nazwa rysunku:
Inwentaryzacja - elew. wschodnia i południowa

Imię i Nazwisko	Nr ewidencyjny uprawnień	Podpis
Projektant: Mgr inż. Michał Żochowski	MAZ/0320/POOK/08	
DATA Październik 2019	SKALA 1:100	NR RYS 24

Symbol projektu PB-10/151/19

PRACOWNIA PROJEKTOWA


MICHAŁ ŻOCHOWSKI
09-520 Łąck, ul. Gajowa 52

NIP 774-122-29-50 tel. kom. 605 845 287
REGON 810992929 e-mail: klawr@op.pl

Niniejszy rysunek jest własnością Pracowni Projektowej M. Żochowski i nie może
być bez pisemnej zgody kopiowany, powielany oraz udostępniany stronie trzeciej
dla jakiegokolwiek innych celów niż określonych w umowie.



ELEWACJA ZACHODNIA

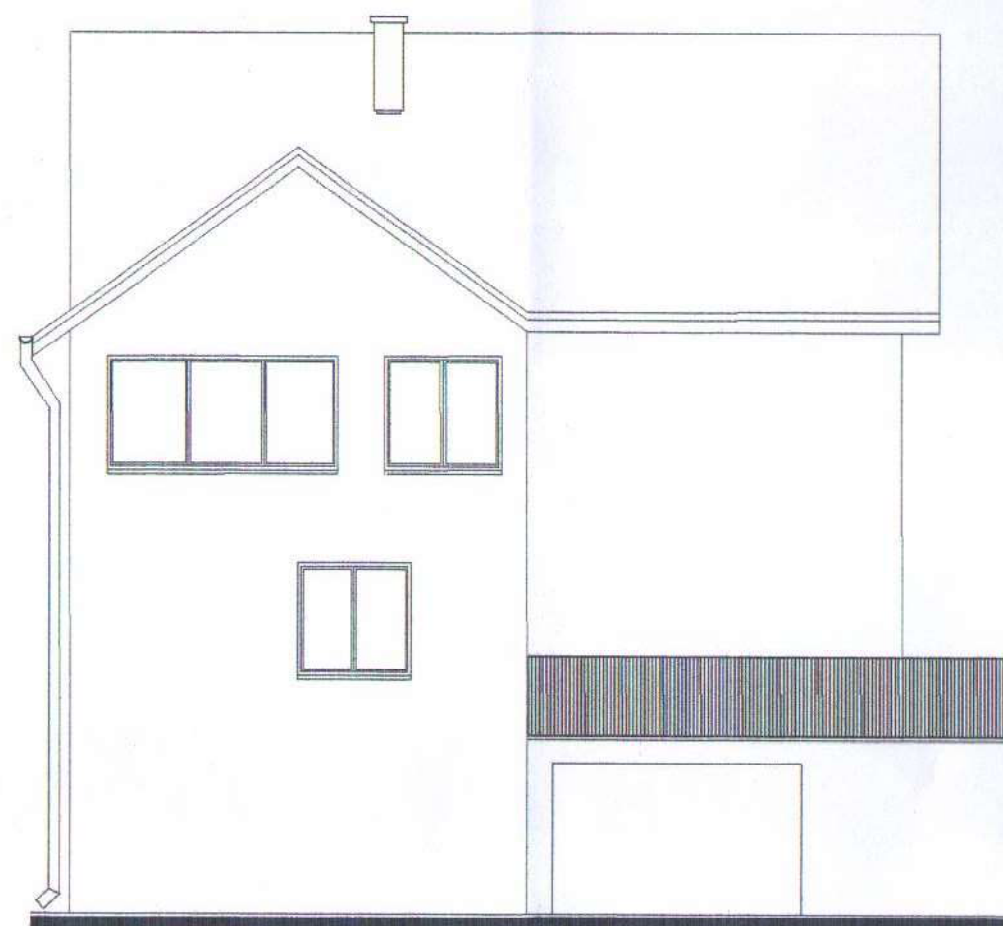

ELEWACJA POŁUDNIOWA

Inwestor:
Gmina Płock, pl. Stary Rynek 1, 09-400 Płock

Nazwa zadania:
Rozbudowa, nadbudowa ze zmianą konstrukcji dachu o-
raz zmiana sposobu użytkowania budynku mieszkalnego
jednorodzinny na budynek usługowy przeznaczony na
potrzeby placówki opiekuńczo-wychowawczej wraz z bu-
dową, rozbudową i przebudową instalacji wewnętrznych
oraz budową, rozbudową i przebudową zewnętrznych in-
stalacji elektrycznej, gazu ziemnego, kanalizacji deszczo-
wej i sanitarnej.
Płock, ul. Kalinowa 80 (dz. nr 640)

Nazwa rysunku:
Inwentaryzacja - elew. wschodnia i południowa

Imię i Nazwisko	Nr ewidencyjny uprawnień	Podpis
Projektant: Mgr inż. Michał Żochowski	MAZ/0320/POOK/08	
DATA Październik 2019	SKALA 1:100	NR RYS. 25
Symbol projektu	PB-10/151/19	

PRACOWNIA PROJEKTOWA
MICHAŁ ŻOCHOWSKI
09-520 Łąck, ul. Gajowa 52
NIP 774-122-29-50 tel. kom. 505 545 287
REGON 519902928 e-mail: elax@op.pl

Niniejszy rysunek jest własnością Pracowni Projektowej M. Żochowski i nie może być bez pisemnej zgody kopiowany, powielany oraz udostępniany stronie trzeciej dla jakiegokolwiek innego celu niż opisany w umowie.