



WIDOK OD PÓŁNOCY (ul. KALINOWA)

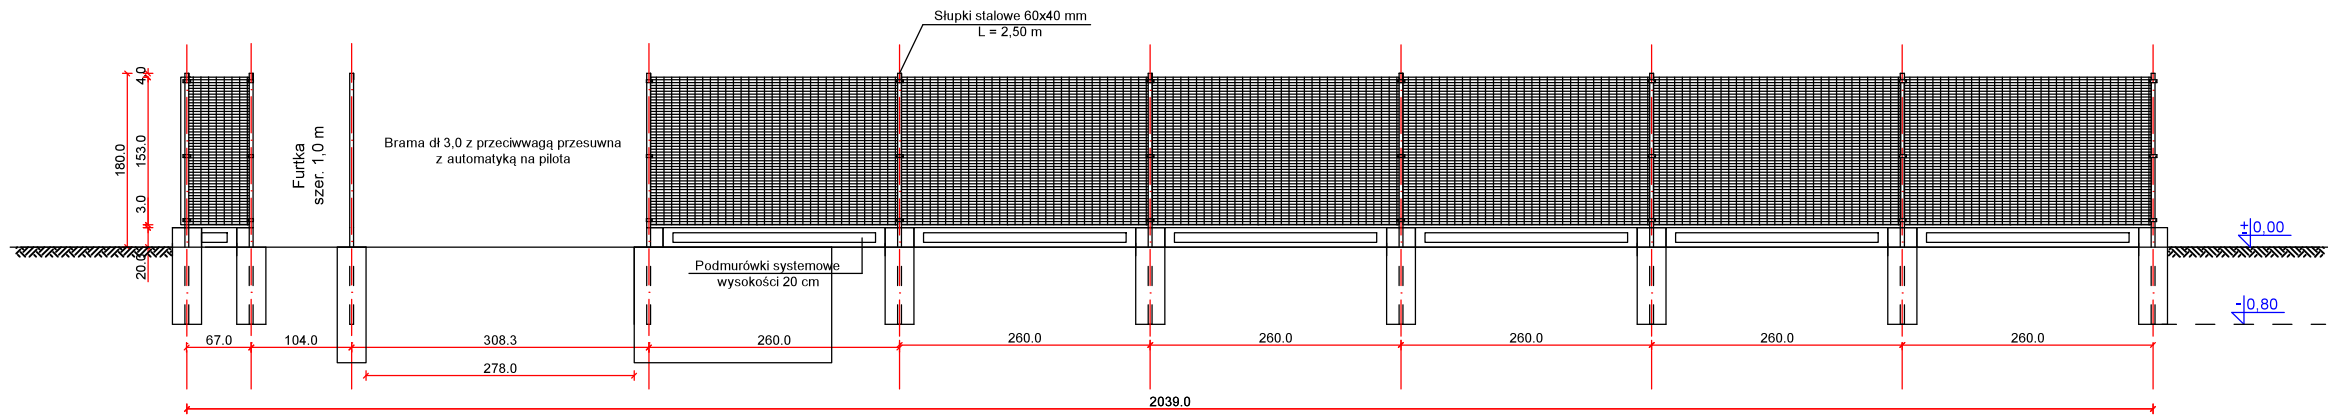

WIDOK OD WSCHODU (ul. ŻRÓDLANA)

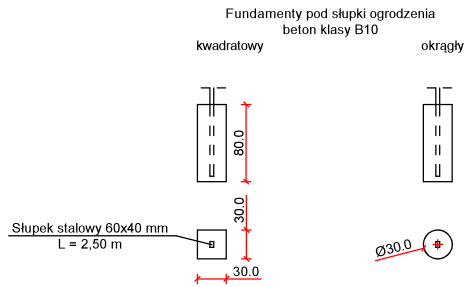

Investor:
Gmina Płock, pl. Stary Rynek 1, 09-400 Płock

Nazwa zadania:
Rozbudowa, nadbudowa ze zmianą konstrukcji dachu oraz zmianą sposobu użytkowania budynku mieszkalnego jednorodzinnego na budynek usługowy przeznaczony na potrzeby placówki opiekuńczo-wychowawczej wraz z przebudową instalacji wewnętrznych oraz zewnętrznymi instalacjami elektryczną i gazu ziemnego.
Płock, ul. Kalinowa 80 (dz. nr 640)

Nazwa rysunku:
Ogrodzenie panelowe

Imię i Nazwisko	Nr ewidencyjny uprawnień	Podpis
Projektant: Mgr inż. Michał Zochowski	MAZ/0320/POOK/08	
DATA Październik 2019	SKALA 1:50	NR RYS. 2
Symbol projektu		PW-10/151/19

PRACOWNIA PROJEKTOWA
MICHAŁ ZOCHOWSKI
09-520 Łąck, ul. Gajowa 52

Niniejszy rysunek jest własnością Pracowni Projektowej M. Zochowski i nie może być bez pisemnej zgody kopiowany, powielany oraz udostępniany stronie trzeciej dla celów innych niż opisanych w umowie.

Str. 7