ZESTAWIENIE NADPROŻY

L.p.	Oznacz. nadproża	Ilość	Dł. łączna
1.	SNB120x120x1500	11 szt.	16,50m
2.	SNB120x120x2400	3 szt.	7,20m

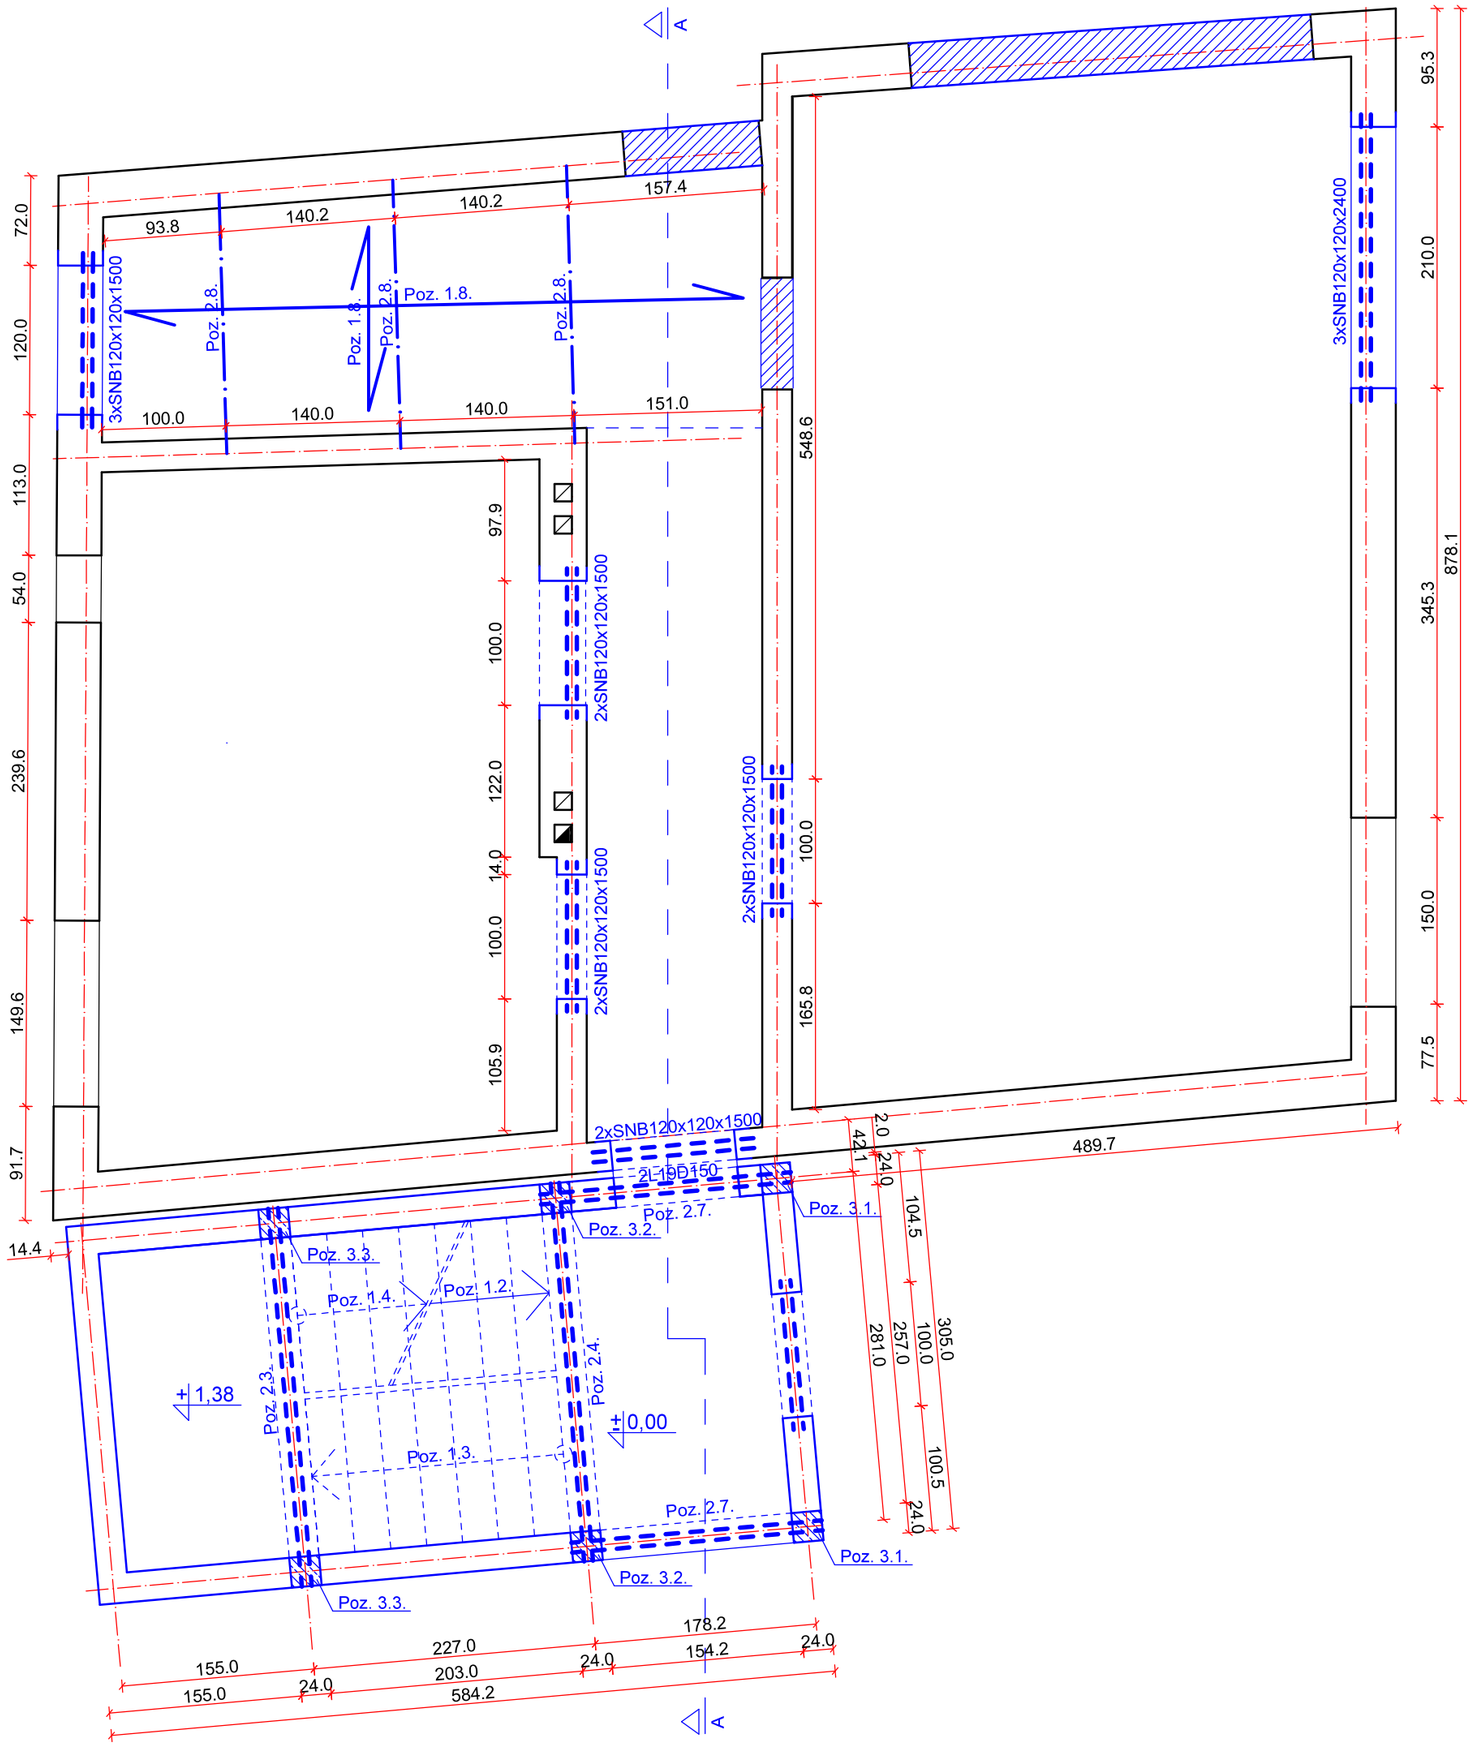

UWAGA:
Rysunki należy rozpatrywać łącznie z projektami branżowymi. Przed rozpoczęciem budowy należy skoordynować prace wszystkich branż.
Wszystkie rozbieżności pomiędzy projektami branżowymi oraz stanem faktycznym, a projektowanym zostaną rozwiązane w ramach nadzoru autorskiego.
Kolorem niebieskim zaznaczono projektowane nowe elementy budynku.
Kolorem czarnym zaznaczono elementy istniejące.
Nadproża strunobetonowe o przekroju 12x12 cm i długości odpowiednio do wymiaru otworu. Min. długość oparcia nadproża na murze - 15 cm

Inwestor:
Gmina Płock, pl. Stary Rynek 1, 09-400 Płock

Nazwa zadania:
Rozbudowa, nadbudowa ze zmianą konstrukcji dachu oraz zmiana sposobu użytkowania budynku mieszkalnego jednorodzinnego na budynek usługowy przeznaczony na potrzeby placówki opiekuńczo-wychowawczej wraz z budową, rozbudową i przebudową instalacji wewnętrznych oraz budową i przebudową zewnętrznych istalacji elektrycznej, gazu ziemnego, kanalizacji deszczowej i sanitarnej.
Płock, ul. Kalinowa 80 (dz. nr 640)

Nazwa rysunku:
Konstrukcja parteru

Imię i Nazwisko	Nr ewidencyjny uprawnień	Podpis
Projektant: Mgr inż. Michał Żochowski	MAZ/0320/POOK/08	

DATA	SKALA	NR RYS.
Październik 2019	1:50	12

Symbol projektu: PW-10/151/19

PRACOWNIA PROJEKTOWA
MICHAŁ ŻOCHOWSKI
09-520 Łąck, ul. Gajowa 52
NIP 774-122-29-50
REGON 610992529
tel. kom. 605 545 287
e-mail: etasc@op.pl

Niniejszy rysunek jest własnością Pracowni Projektowej M. Żochowski i nie może być bez pisemnej zgody kopiowany, powielany oraz udostępniany stronie trzeciej dla jakichkolwiek innych celów niż opisanych w umowie.