


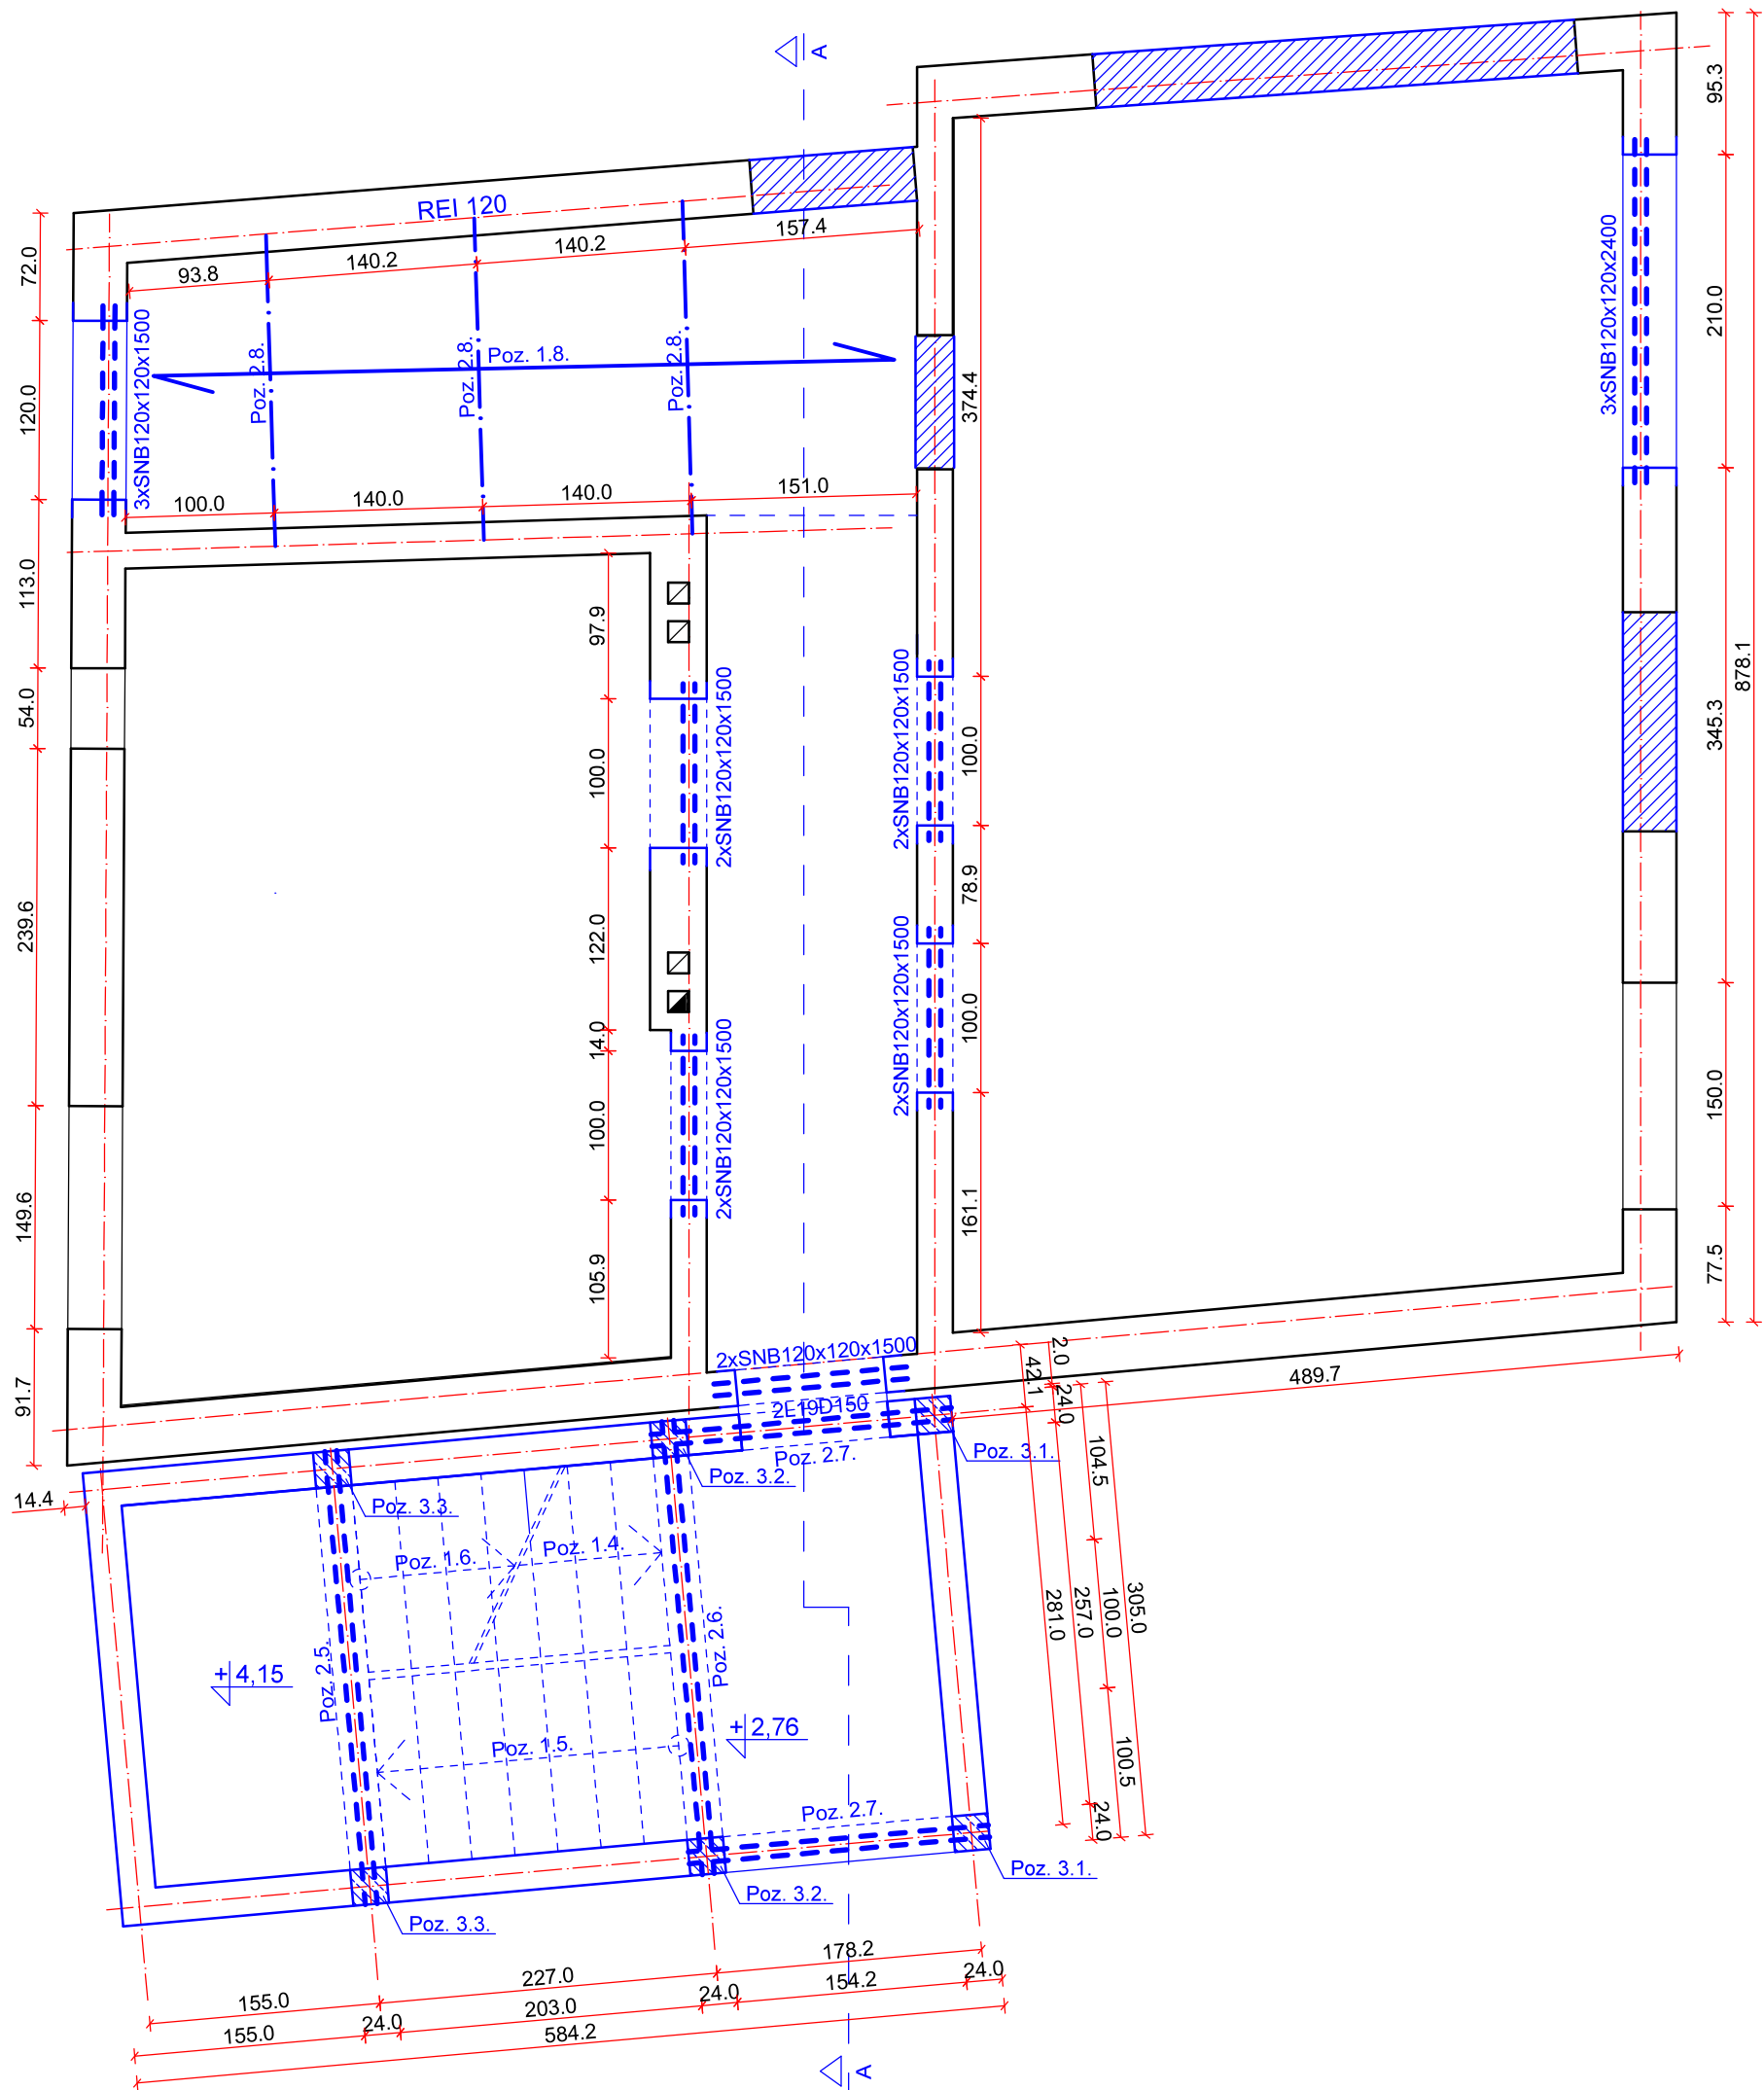

| ZESTAWIENIE NADPROŻY |                   |         |            |
|----------------------|-------------------|---------|------------|
| L.p.                 | Oznaczn. nadproża | Ilość   | Dł. łączna |
| 1.                   | SNB120x120x1500   | 13 szt. | 19,50m     |
| 2.                   | SNB120x120x2400   | 3 szt.  | 7,20m      |

UWAGA:  
Rysunki należy rozpatrywać łącznie z projektami branżowymi. Przed rozpoczęciem budowy należy skoordynować prace wszystkich branż.  
Wszystkie rozbieżności pomiędzy projektami branżowymi oraz stanem faktycznym, a projektowanym zostaną rozwiązane w ramach nadzoru autorskiego.  
Kolorem **niebieskim** zaznaczono projektowane nowe elementy budynku.  
Kolorem czarnym zaznaczono elementy istniejące.  
Nadproża strunobetonowe o przekroju 12x12 cm i długości odpowiednio do wymiaru otworu. Min. długość oparcia nadproża na murze - 15 cm

Investor:

Gmina Płock, pl. Stary Rynek 1, 09-400 Płock

Nazwa zadania:

Rozbudowa, nadbudowa ze zmianą konstrukcji dachu oraz zmiana sposobu użytkowania budynku mieszkalnego jednorodzinnego na budynek usługowy przeznaczony na potrzeby placówki opiekuńczo-wychowawczej wraz z budową, rozbudową i przebudową instalacji wewnętrznych oraz budową i przebudową zewnętrznych instalacji elektrycznej, gazu ziemnego, kanalizacji deszczowej i sanitarnej.  
Płock, ul. Kalinowa 80 (dz. nr 640)

Nazwa rysunku:

Konstrukcja I piętra

|                           |                          |        |
|---------------------------|--------------------------|--------|
| Imię i Nazwisko           | Nr ewidencyjny uprawnień | Podpis |
| Projektant:               | MAZ/0320/POOK/08         |        |
| Mgr inż. Michał Żochowski |                          |        |

|                  |       |         |
|------------------|-------|---------|
| DATA             | SKALA | NR RYS. |
| Październik 2019 | 1:50  | 13      |

|                 |              |
|-----------------|--------------|
| Symbol projektu | PW-10/151/19 |
|-----------------|--------------|

PRACOWNIA PROJEKTOWA

MICHAŁ ŻOCHOWSKI

09-520 Łąck, ul. Gajowa 52

NIP 774-122-29-50

tel. kom. 605 545 287

REGON 610992529

e-mail: etasc@op.pl

Niniejszy rysunek jest własnością Pracowni Projektowej M. Żochowski i nie może być bez pisemnej zgody kopiowany, powielany oraz udostępniany stronie trzeciej dla jakichkolwiek innych celów niż opisanych w umowie.

Str. 51