


Beton	C20/25 (B25)
Stal	St3SY-b
Otulina	c _{nom} =15+5=20 mm

Wykaz zbrojenia

Nr pręta	Średnica [mm]	Długość [mm]	Liczba [szt.]	Długość całkowita [m]		
				St3SY-b		
				Ø6	Ø10	
dla jednego biegu						
1	10	1529	10		15,29	
2	10	1895	7		13,27	
3	10	2076	3		6,23	
4	10	2140	7		14,98	
5	10	2799	3		8,40	
6	6	1210	13	15,73		
7	6	2510	14	35,14		
Długość całkowita wg średnic				[m]	50,9	58,2
Masa 1mb pręta				[kg/mb]	0,222	0,617
Masa prętów wg średnic				[kg]	11,3	35,9
Masa prętów wg gatunków stali				[kg]	47,2	
Masa całkowita				[kg]	48	

UWAGA: Długość pręta jest długością obliczoną na podstawie wymiarów w osi pręta (metoda B wg PN-EN ISO 3766:2006)

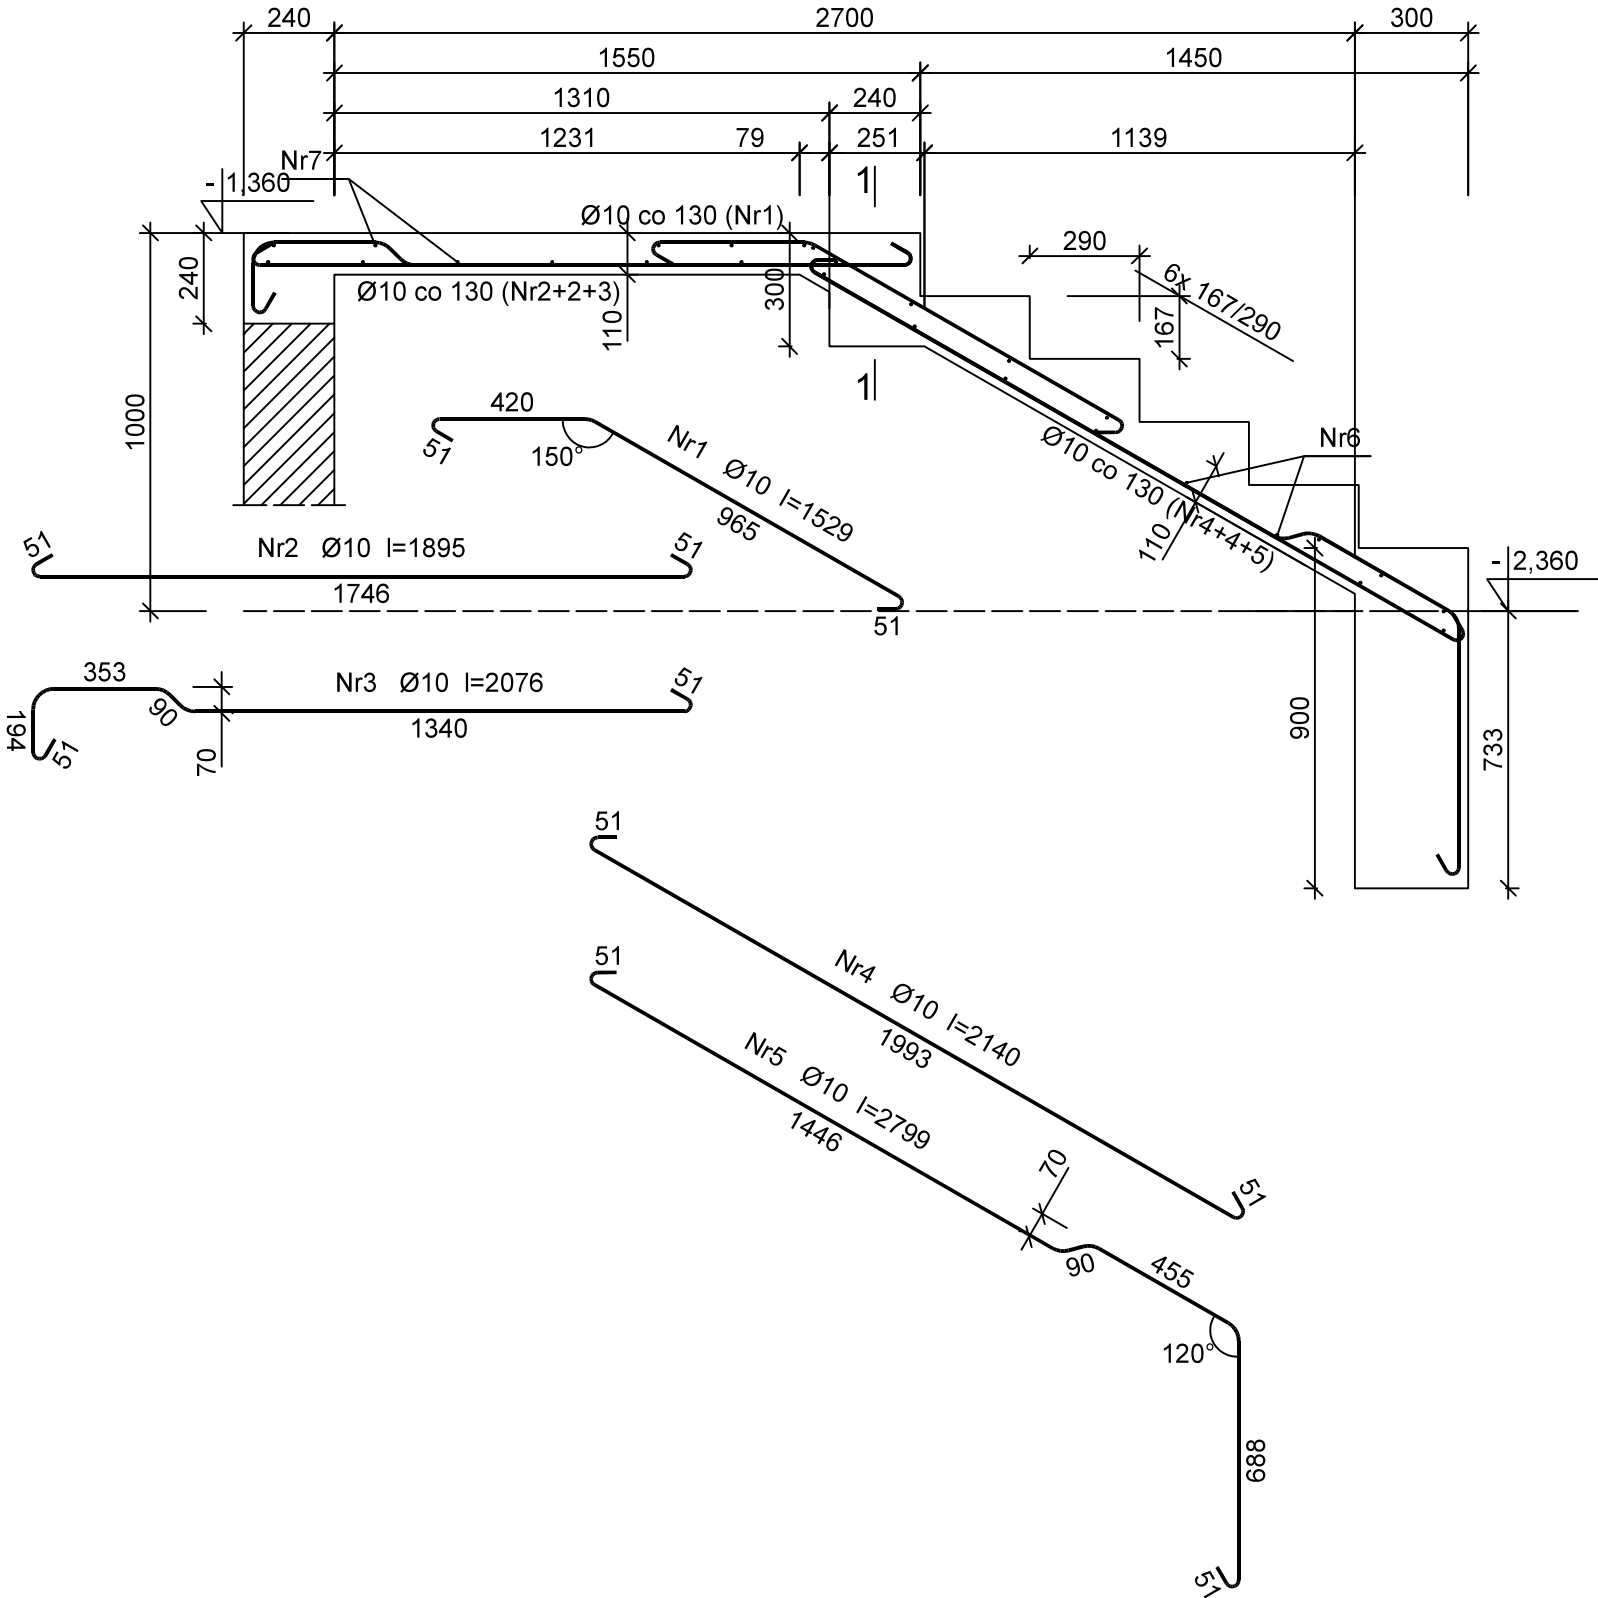

Inwestor:		
Gmina Płock, pl. Stary Rynek 1, 09-400 Płock		
Nazwa zadania:		
Rozbudowa, nadbudowa ze zmianą konstrukcji dachu oraz zmiana sposobu użytkowania budynku mieszkalnego jednorodzinnego na budynek usługowy przeznaczony na potrzeby placówki opiekuńczo-wychowawczej wraz z budową, rozbudową i przebudową instalacji wewnętrznych oraz budową i przebudową zewnętrznych instalacji elektrycznej, gazu ziemnego, kanalizacji deszczowej i sanitarnej. Płock, ul. Kalinowa 80 (dz. nr 640)		
Nazwa rysunku:		
Schody Poz. 1.1.		
Imię i Nazwisko	Nr ewidencyjny uprawnień	Podpis
Projektant:		
Mgr inż. Michał Żochowski	MAZ/0320/POOK/08	
DATA	SKALA	NR RYS.
Październik 2019	1:20	16
Symbol projektu		PW-10/151/19
PRACOWNIA PROJEKTOWA		
MICAŁ ŻOCHOWSKI		
09-520 Łąck, ul. Gajowa 52		
NIP 774-122-29-50 tel. kom. 605 545 287 REGON 610992529 e-mail: etasc@op.pl		
Niniejszy rysunek jest własnością Pracowni Projektowej M. Żochowski i nie może być bez pisemnej zgody kopiowany, powielany oraz udostępniany stronie trzeciej dla jakichkolwiek innych celów niż opisanych w umowie.		Str. 54