


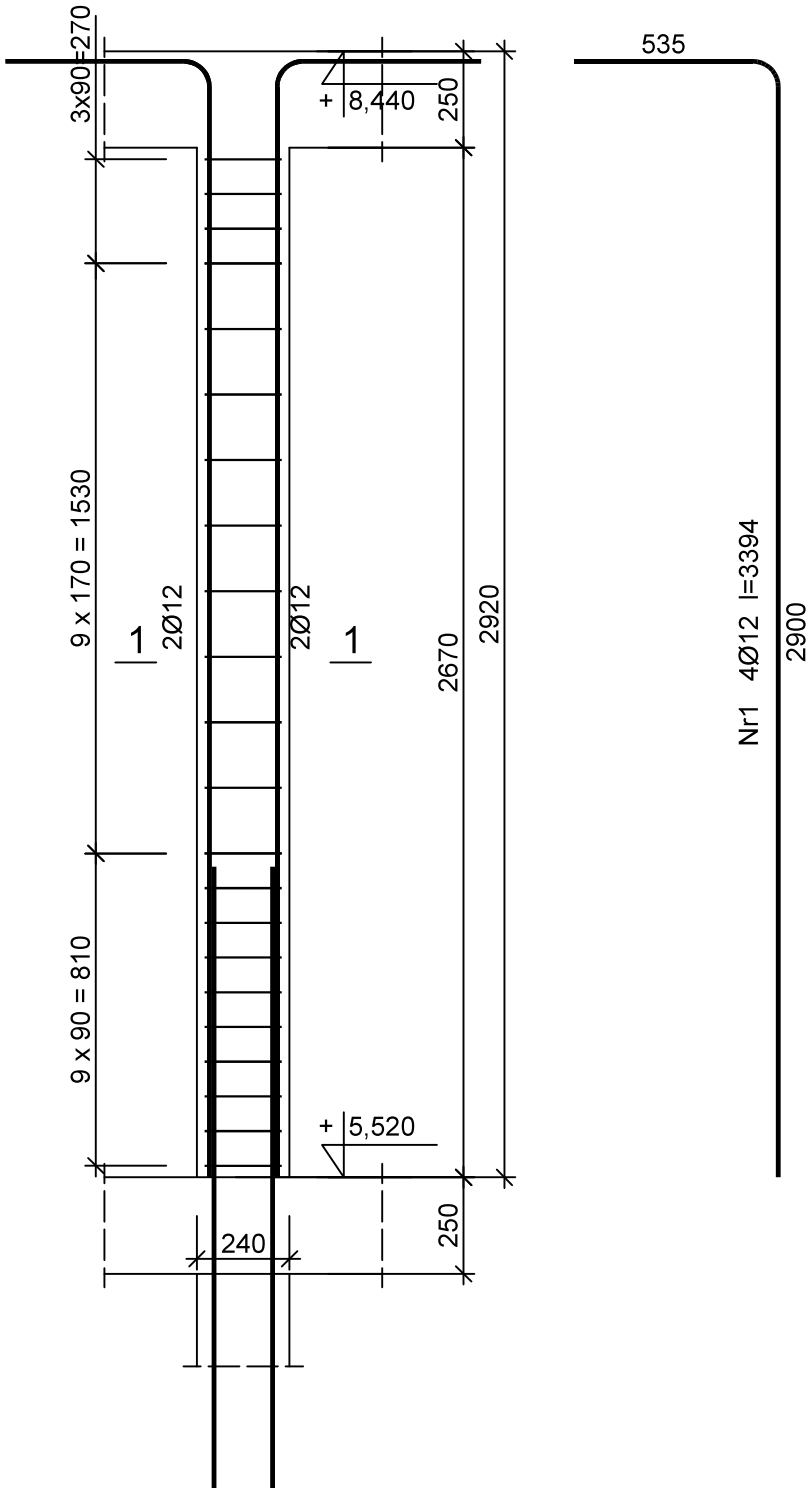


Beton	C20/25	(B25)
Stal	18G2-b	St3SY-b
Otulina	c _{nom} =15+5=20 mm	

Wykaz zbrojenia

Nr pręta	Średnica [mm]	Długość [mm]	Liczba [szt.]	Długość całkowita [m]		
				St3SY-b	18G2-b	
				Ø6	Ø12	
dla jednego słupa						
1	12	3394	4		13,58	
2	6	890	22	19,58		
Długość całkowita wg średnic				[m]	19,6	13,6
Masa 1mb pręta				[kg/mb]	0,222	0,888
Masa prętów wg średnic				[kg]	4,4	12,1
Masa prętów wg gatunków stali				[kg]	4,4	12,1
Masa całkowita				[kg]	17	

UWAGA: Długość pręta jest długością obliczoną na podstawie wymiarów w osi pręta (metoda B wg PN-EN ISO 3766:2006)

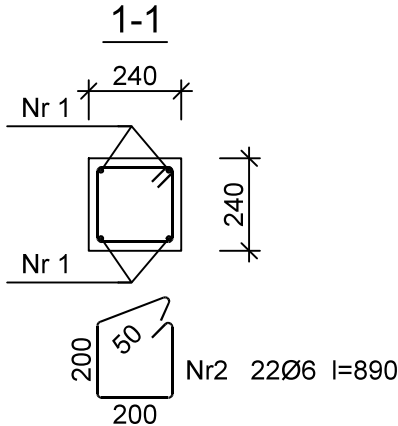

Inwestor:		
Gmina Płock, pl. Stary Rynek 1, 09-400 Płock		
Nazwa zadania:		
Rozbudowa, nadbudowa ze zmianą konstrukcji dachu oraz zmiana sposobu użytkowania budynku mieszkalnego jedno-rodzinnego na budynek usługowy przeznaczony na potrzeby placówki opiekuńczo-wychowawczej wraz z budową, rozbudową i przebudową instalacji wewnętrznych oraz budową i przebudową zewnętrznych instalacji elektrycznej, gazu ziemnego, kanalizacji deszczowej i sanitarnej.		
Płock, ul. Kalinowa 80 (dz. nr 640)		
Nazwa rysunku:		
Słup Poz. 3.1. - segment 4		
Imię i Nazwisko	Nr ewidencyjny uprawnień	Podpis
Projektant:	MAZ/0320/POOK/08	
Mgr inż. Michał Żochowski		
DATA	SKALA	NR RYS.
Październik 2019	1:20	27
Symbol projektu	PW-10/151/19	
PRACOWNIA PROJEKTOWA		
MICHAŁ ŻOCHOWSKI		
09-520 Łąck, ul. Gajowa 52		
Niniejszy rysunek jest własnością Pracowni Projektowej M. Żochowski i nie może być bez pisemnej zgody kopiowany, powielany oraz udostępniany stronie trzeciej dla jakichkolwiek innych celów niż opisanych w umowie.		
Str. 65		