


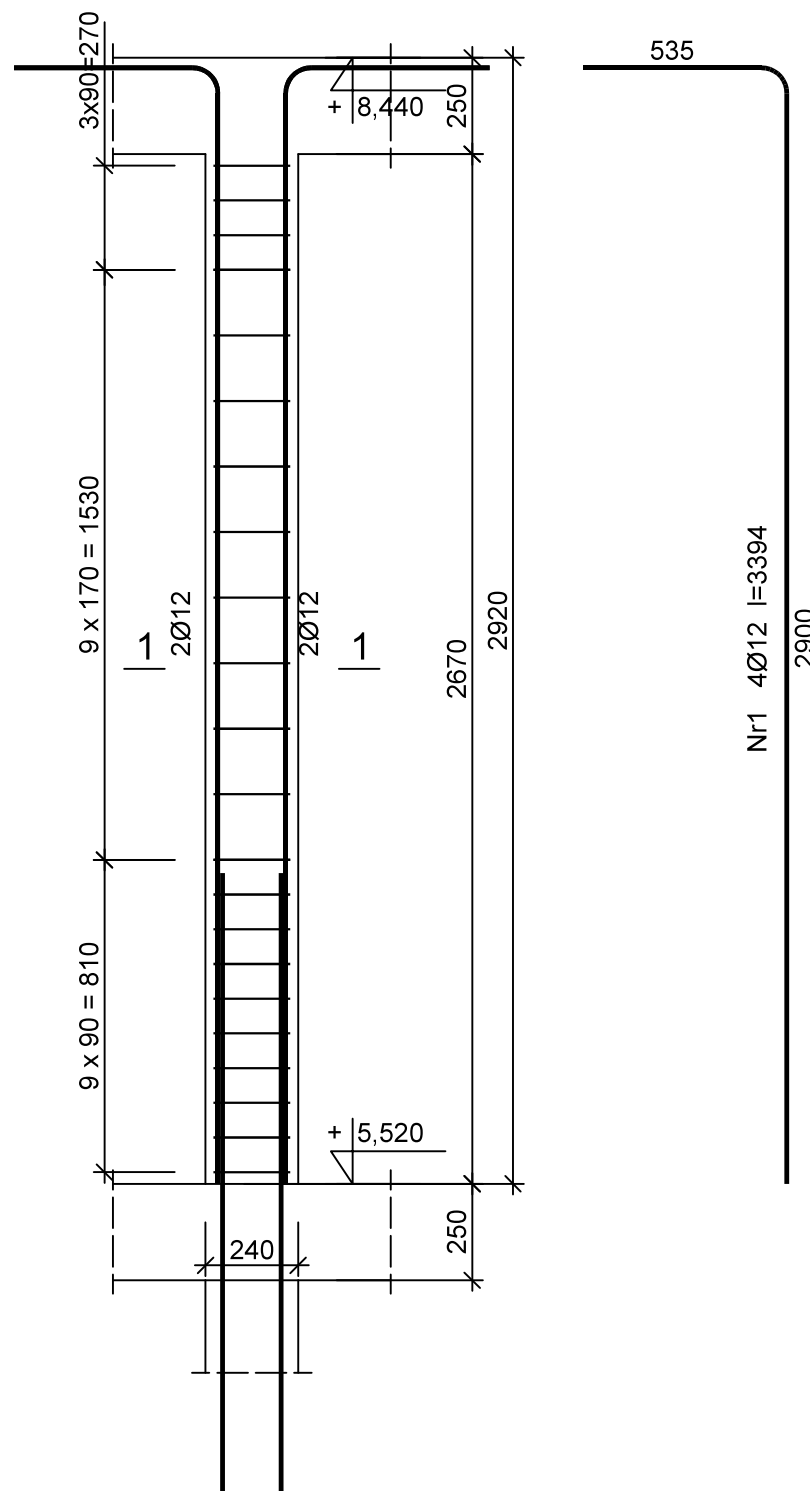


Beton	C20/25 (B25)
Stal	18G2-b St3SY-b
Otulina	$c_{nom} = 15 + 5 = 20 \text{ mm}$

Wykaz zbrojenia

Nr pręta	Średnica [mm]	Długość [mm]	Liczba [szt.]	Długość całkowita [m]	
				St3SY-b	18G2-b
				Ø6	Ø12
dla jednego słupa					
1	12	3394	4		13,58
2	6	890	22	19,58	
Długość całkowita wg średnic [m]				19,6	13,6
Masa 1mb pręta [kg/mb]				0,222	0,888
Masa prętów wg średnic [kg]				4,4	12,1
Masa prętów wg gatunków stali [kg]				4,4	12,1
Masa całkowita [kg]				17	

UWAGA: Długość pręta jest długością obliczoną na podstawie wymiarów w osi pręta (metoda B wg PN-EN ISO 3766:2006)

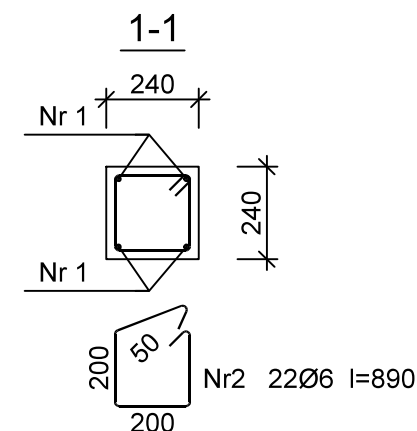

Inwestor:			
Gmina Płock, pl. Stary Rynek 1, 09-400 Płock			
Nazwa zadania:			
Rozbudowa, nadbudowa ze zmianą konstrukcji dachu oraz zmianą sposobu użytkowania budynku mieszkalnego jedno-rodzinnego na budynek usługowy przeznaczony na potrzeby placówki opiekuńczo-wychowawczej wraz z budową, rozbudową i przebudową instalacji wewnętrznych oraz budową i przebudową zewnętrznych instalacji elektrycznej, gazu ziemnego, kanalizacji deszczowej i sanitarnej.			
Płock, ul. Kalinowa 80 (dz. nr 640)			
Nazwa rysunku:			
Śtup Poz. 3.2. - segment 4			
Imię i Nazwisko		Nr ewidencyjny uprawnień	Podpis
Projektant: Mgr inż. Michał Żochowski		MAZ/0320/POOK/08	
DATA	SKALA	NR RYS.	
Październik 19	1:20	31	
Symbol projektu		PW-10/151/19	
PRACOWNIA PROJEKTOWA			
MICHAŁ ŻOCHOWSKI			
09-520 Łąck, ul. Gajowa 52		NIP 774-122-29-50 REGON 610992529	tel. com: 605 545 287 e-mail: etasc@op.pl
Niniejszy rysunek jest własnością Pracowni Projektowej M. Żochowski i nie może być bez pisemnej zgody kopiowany, powielany oraz udostępniany stronie trzeciej dla jakichkolwiek innych celów niż opisanych w umowie.			Str. 69