


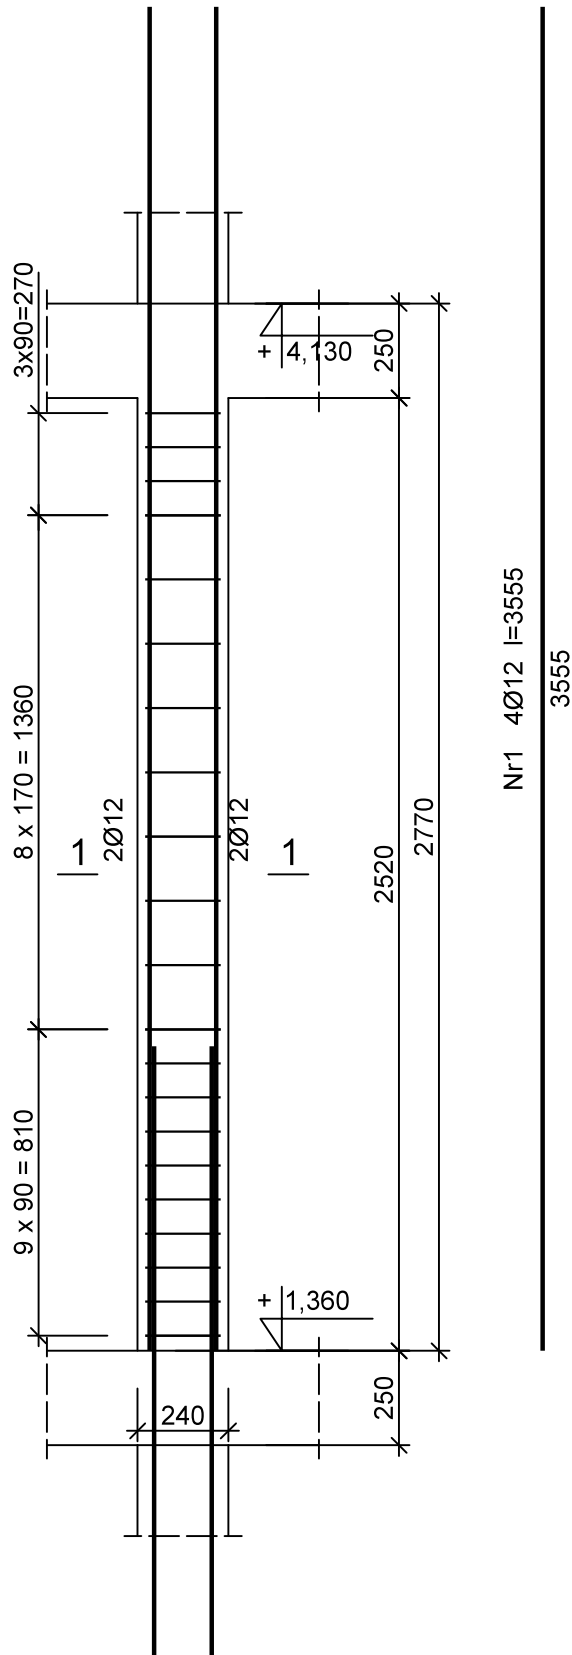


Beton C20/25 (B25)
Stal 18G2-b
St3SY-b
Otulina $c_{nom} = 15+5=20$ mm

Wykaz zbrojenia

Nr pręta	Średnica [mm]	Długość [mm]	Liczba [szt.]	Długość całkowita [m]	
				St3SY-b	18G2-b
				Ø6	Ø12
dla jednego słupa					
1	12	3555	4		14,22
2	6	890	21	18,69	
Długość całkowita wg średnic [m]				18,7	14,3
Masa 1mb pręta [kg/mb]				0,222	0,888
Masa prętów wg średnic [kg]				4,2	12,7
Masa prętów wg gatunków stali [kg]				4,2	12,7
Masa całkowita [kg]				17	

UWAGA: Długość pręta jest długością obliczoną na podstawie wymiarów w osi pręta (metoda B wg PN-EN ISO 3766:2006)

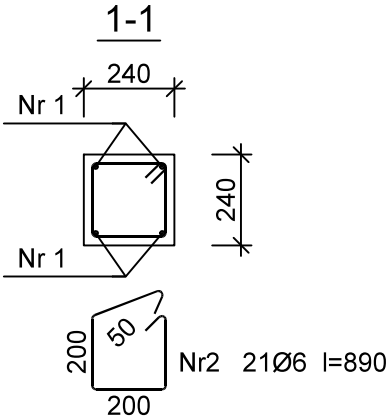

Inwestor:		
Gmina Płock, pl. Stary Rynek 1, 09-400 Płock		
Nazwa zadania:		
Rozbudowa, nadbudowa ze zmianą konstrukcji dachu oraz zmiana sposobu użytkowania budynku mieszkalnego jedno-rodzinnego na budynek usługowy przeznaczony na potrzeby placówki opiekuńczo-wychowawczej wraz z budową, rozbudową i przebudową instalacji wewnętrznych oraz budową i przebudową zewnętrznych instalacji elektrycznej, gazu ziemnego, kanalizacji deszczowej i sanitarnej.		
Płock, ul. Kalinowa 80 (dz. nr 640)		
Nazwa rysunku:		
Stup Poz. 3.3. - segment 3		
Imię i Nazwisko	Nr ewidencyjny uprawnień	Podpis
Projektant:	MAZ/0320/POOK/08	
Mgr inż. Michał Żochowski		
DATA	SKALA	NR RYS.
Październik 2019	1:20	34
Symbol projektu	PW-10/151/19	
PRACOWNIA PROJEKTOWA		
MICHAŁ ŻOCHOWSKI		
09-520 Łąck, ul. Gajowa 52		
NIP 774-122-29-50 tel. kom. 605 545 287 REGON 610992529 e-mail: etaso@op.pl		
Niniejszy rysunek jest własnością Pracowni Projektowej M. Żochowski i nie może być bez pisemnej zgody kopiowany, powielany oraz udostępniany stronie trzeciej dla jakichkolwiek innych celów niż opisanych w umowie.		Str. 72