


1	Klatka schodowa
13.83m ²	Gres
2	Korytarz
6.59m ²	Gres
3	Pokój dwuosobowy
11.19m ²	Tarkett
4	Łazienka
7.20m ²	Terakota
5	Pokój personelu
11.27m ²	Tarkett
6	Pokój z aneksem kuchennym
35.84m ²	Gres/Tarkett
85.92m ²	

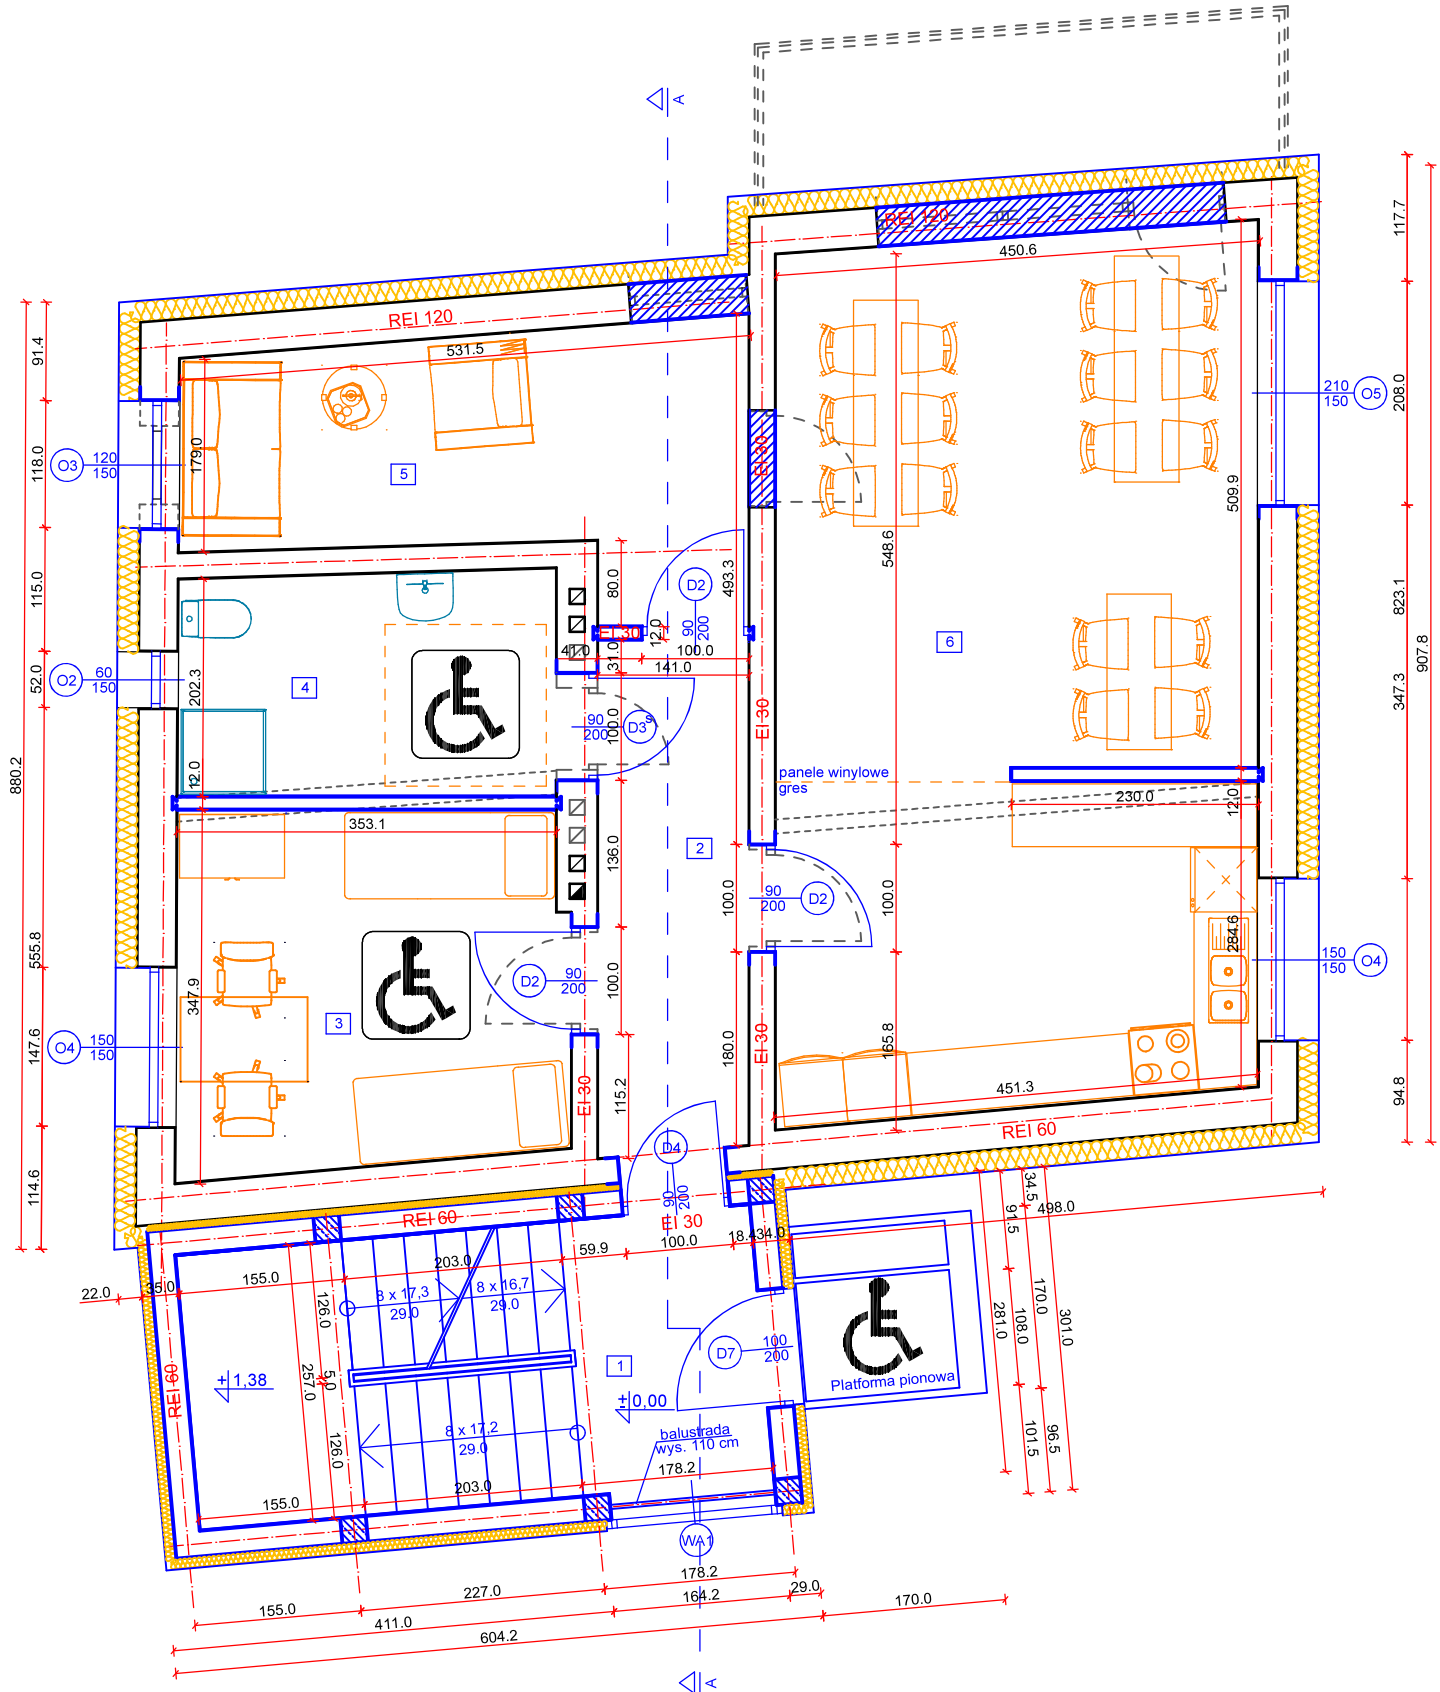

UWAGA:
Rysunki należy rozpatrywać łącznie z projektami branżowymi. Przed rozpoczęciem budowy należy skoordynować prace wszystkich branż.
Wszystkie rozbieżności pomiędzy projektami branżowymi oraz stanem faktycznym, a projektowanym zostaną rozwiązane w ramach nadzoru autorskiego. Kolorem **niebieskim** zaznaczono projektowane nowe elementy budynku. Kolorem **czarnym** zaznaczono elementy istniejące. Nadproża strunobetonowe o przekroju 12x12 cm i długości odpowiednio do wymiaru otworu. Min. długość oparcia nadproża na murze - 15 cm

----- - docieplenie wełna mineralną

Investor:
Gmina Płock, pl. Stary Rynek 1, 09-400 Płock

Nazwa zadania:
Rozbudowa, nadbudowa ze zmianą konstrukcji dachu oraz zmiana sposobu użytkowania budynku mieszkalnego jednorodzinnego na budynek usługowy przeznaczony na potrzeby placówki opiekuńczo-wychowawczej wraz z budową, rozbudową i przebudową instalacji wewnętrznych oraz budową i przebudową zewnętrznych instalacji elektrycznej, gazu ziemnego, kanalizacji deszczowej i sanitarnej.
Płock, ul. Kalinowa 80 (dz. nr 640)

Nazwa rysunku:
Rzut parteru

Imię i Nazwisko	Nr ewidencyjny uprawnień	Podpis
Projektant: Mgr inż. Michał Zochowski	MAZ/0320/POOK/08	
Projektant: Mgr inż. arch. Aleksandra Kruszyna - Ksepko	Wa-44/99	

DATA	Październik 2019	SKALA	1:50	NR RYS.	4
Symbol projektu	PW-10/151/19				

PRACOWNIA PROJEKTOWA
MICHAŁ ZOCHOWSKI
09-520 Łąck, ul. Gajowa 52

NIP 774-123-28-50 tel. kom. 605 545 287
REGON 610992529 e-mail: etec@op.pl

Niniejszy rysunek jest własnością Pracowni Projektowej M. Zochowski i nie może być bez pisemnej zgody kopiowany, powielany oraz udostępniany stronie trzeciej dla jakichkolwiek innych celów niż opisanych w umowie.

Str. 42