


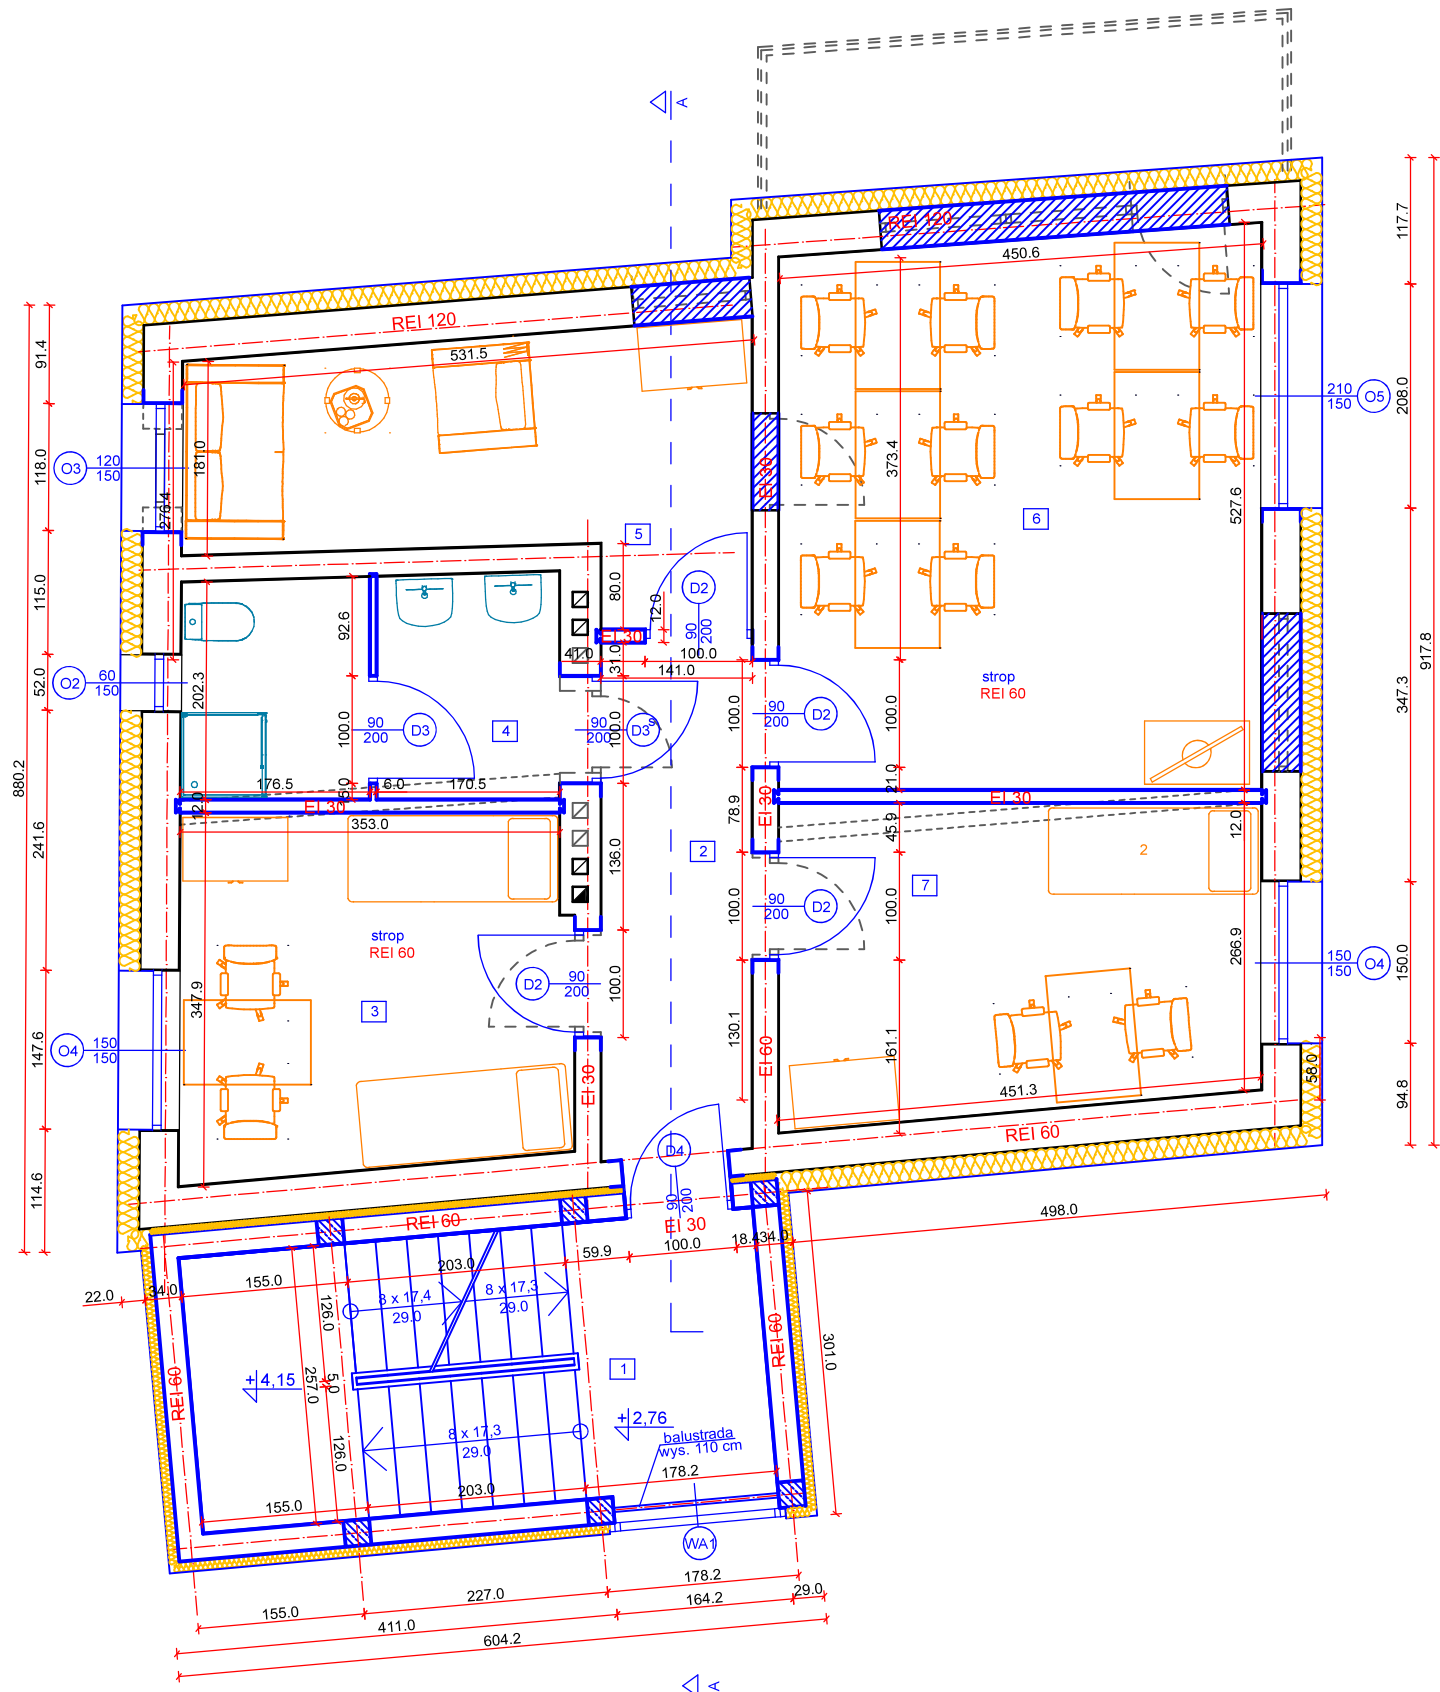

1	Klatka schodowa
13.83m ²	Gres
2	Korytarz
6.59m ²	Tarkett
3	Pokój dwuosobowy
11.92m ²	Tarkett
4	Łazienka
7.03m ²	Terakota
5	Pokój wychowawcy
11.27m ²	Tarkett
6	Pokój do nauki
22.79m ²	Tarkett
7	Pokój dwuosobowy
12.75m ²	Tarkett
86.18m ²	

UWAGA:
Rysunki należy rozpatrywać łącznie z projektami branżowymi. Przed rozpoczęciem budowy należy skoordynować prace wszystkich branż.
Wszystkie rozbieżności pomiędzy projektami branżowymi oraz stanem faktycznym, a projektowanym zostaną rozwiązane w ramach nadzoru autorskiego.
Kolorem **niebieskim** zaznaczono projektowane nowe elementy budynku.
Kolorem **czarnym** zaznaczono elementy istniejące.
Nadproża strunobetonowe o przekroju 12x12 cm i długości odpowiednio do wymiaru otworu. Min. długość oparcia nadproża na murze - 15 cm

- docieplenie wełna mineralną

Inwestor:		
Gmina Płock, pl. Stary Rynek 1, 09-400 Płock		
Nazwa zadania:		
Rozbudowa, nadbudowa ze zmianą konstrukcji dachu oraz zmiana sposobu użytkowania budynku mieszkalnego jednorodzinnego na budynek usługowy przeznaczony na potrzeby placówki opiekuńczo-wychowawczej wraz z budową, rozbudową i przebudową instalacji wewnętrznych oraz budową i przebudową zewnętrznych instalacji elektrycznej, gazu ziemnego, kanalizacji deszczowej i sanitarnej. Płock, ul. Kalinowa 80 (dz. nr 640)		
Nazwa rysunku:		
Rzut I piętra		
Imię i Nazwisko	Nr ewidencyjny uprawnień	Podpis
Projektant:		
Mgr inż. Michał Zochowski	MAZ/0320/POOK/08	
Projektant:		
Mgr inż. arch. Aleksandra Kruszyna - Ksepko	Wa-44/99	
DATA	SKALA	NR RYS.
Październik 2019	1:50	5
Symbol projektu		PW-10/151/19
PRACOWNIA PROJEKTOWA		
MICHAŁ ZOCHOWSKI		
09-520 Łack, ul. Gajowa 52		
Niniejszy rysunek jest własnością Pracowni Projektowej M. Zochowski i nie może być bez pisemnej zgody kopiowany, powielany oraz udostępniany stronie trzeciej dla jakichkolwiek innych celów niż opisanych w umowie.		
		Str. 43