




PRZEKRÓJ NORMALNY ZJAZDU - skala 1:50

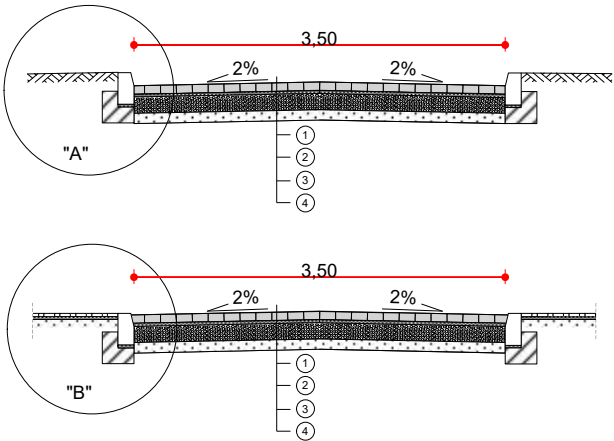

WZÓR UKŁADANIA KOSTKI
WJAZDU I CHODNIKA
skala 1:20



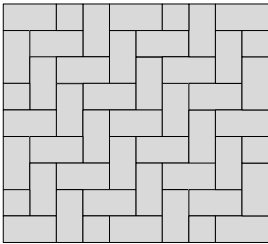


RYSUNEK ROBOCZY KONSTRUKCJI
NAWIERZCHNI ZJAZDU ORAZ
USTAWIENIA KRAWĘŻNIKÓW
Szczegół "A" - skala 1:10

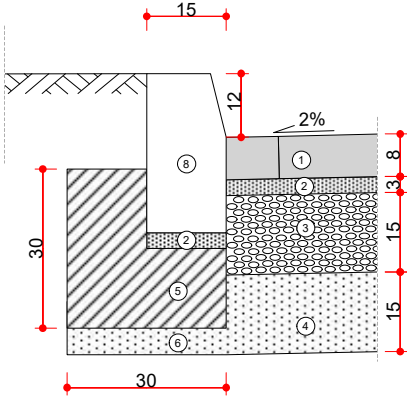

- objaśnienie:
- 1 - kostka betonowa grubości 8 cm
 - 2 - podsypka cementowo-piaskowa 3 cm
 - 3 - podbudowa z tłucznia kamiennego 15 cm
 - 4 - podsypka z piasku grubości 15 cm
 - 5 - ława betonowa z oporem ["B-15"]
 - 6 - podsypka z piasku grubości 5 cm
 - 7 - krawężnik betonowy uliczny wystający 15x30
 - 8 - kostka betonowa grubości 6 cm

RYSUNEK ROBOCZY KONSTRUKCJI
NAWIERZCHNI ZJAZDU ORAZ
USTAWIENIA KRAWĘŻNIKÓW WRAZ
Z CHODNIKIEM
Szczegół "B" - skala 1:10

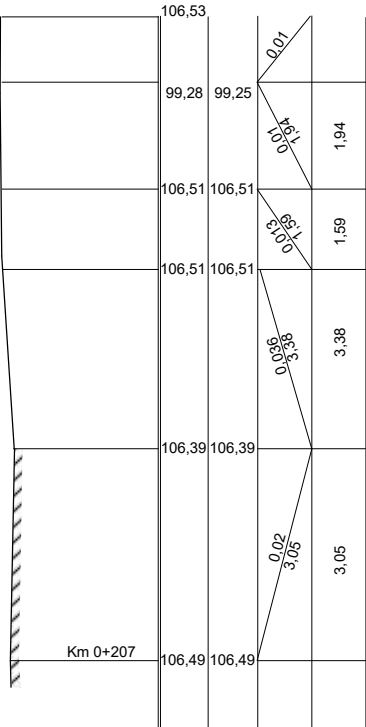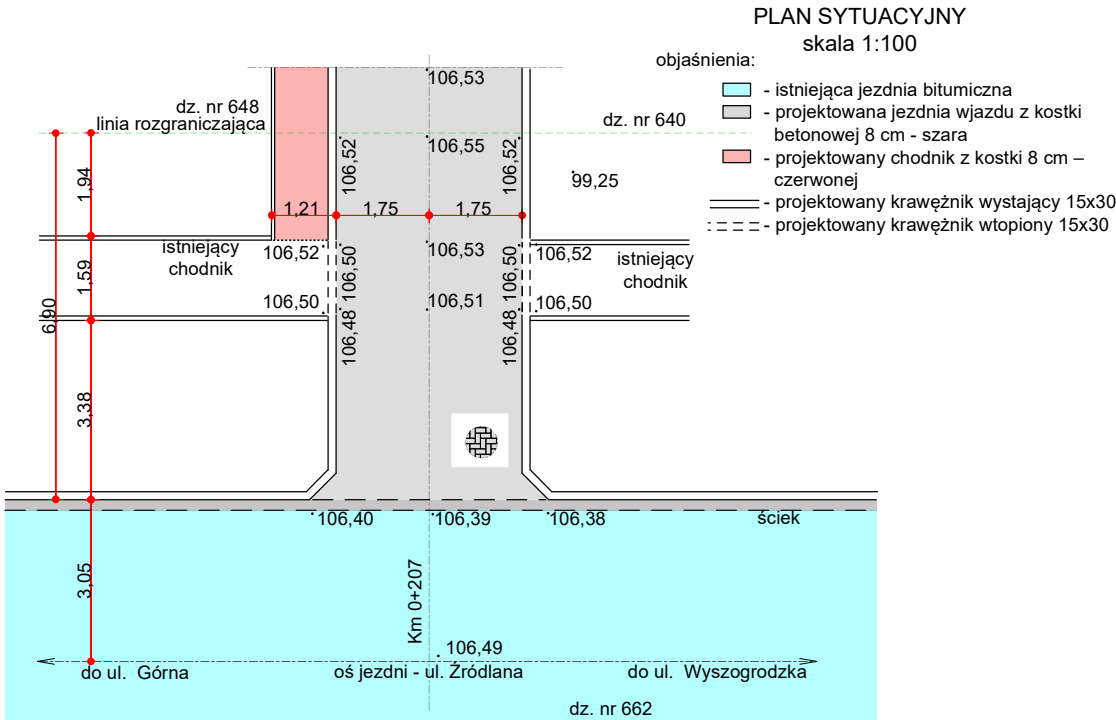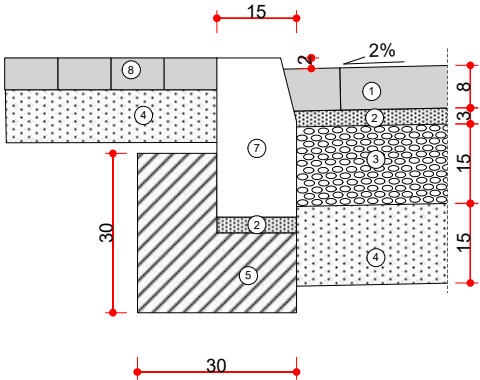

Zamawiający:		
Gmina Płock 09-400 Płock, pl. Stary Rynek 1		
Objekt:		
Budowa zjazdu indywidualnego z ul. Źródlanej do dz. nr 640 w Płocku. Płock, ul. Kalinowa 80 (dz. nr 640)		
Nazwa rysunku:		
Przekrój normalny i szczegóły		
Imię i Nazwisko	Nr ewidencyjny uprawnień	Podpis
Projektant:		
Michał Żochowski	MAZ/0320/POOK/08	
DATA	SKALA	NR RYS.
Listopad 2019	1: 100	2
Symbol projektu		PB-10/151/19
PRACOWNIA PROJEKTOWA MICHAŁ ŻOCHOWSKI 09-400 Płock, Al. Jachowicza 2/4 lok. 109 NIP 774-122-29-50 REGON 610992529		
tel. kom. 605 545 287 e-mail: etasc@op.pl		Str. 19