


KOPIA MAPY ZASADNICZEJ

SKALA 1:500

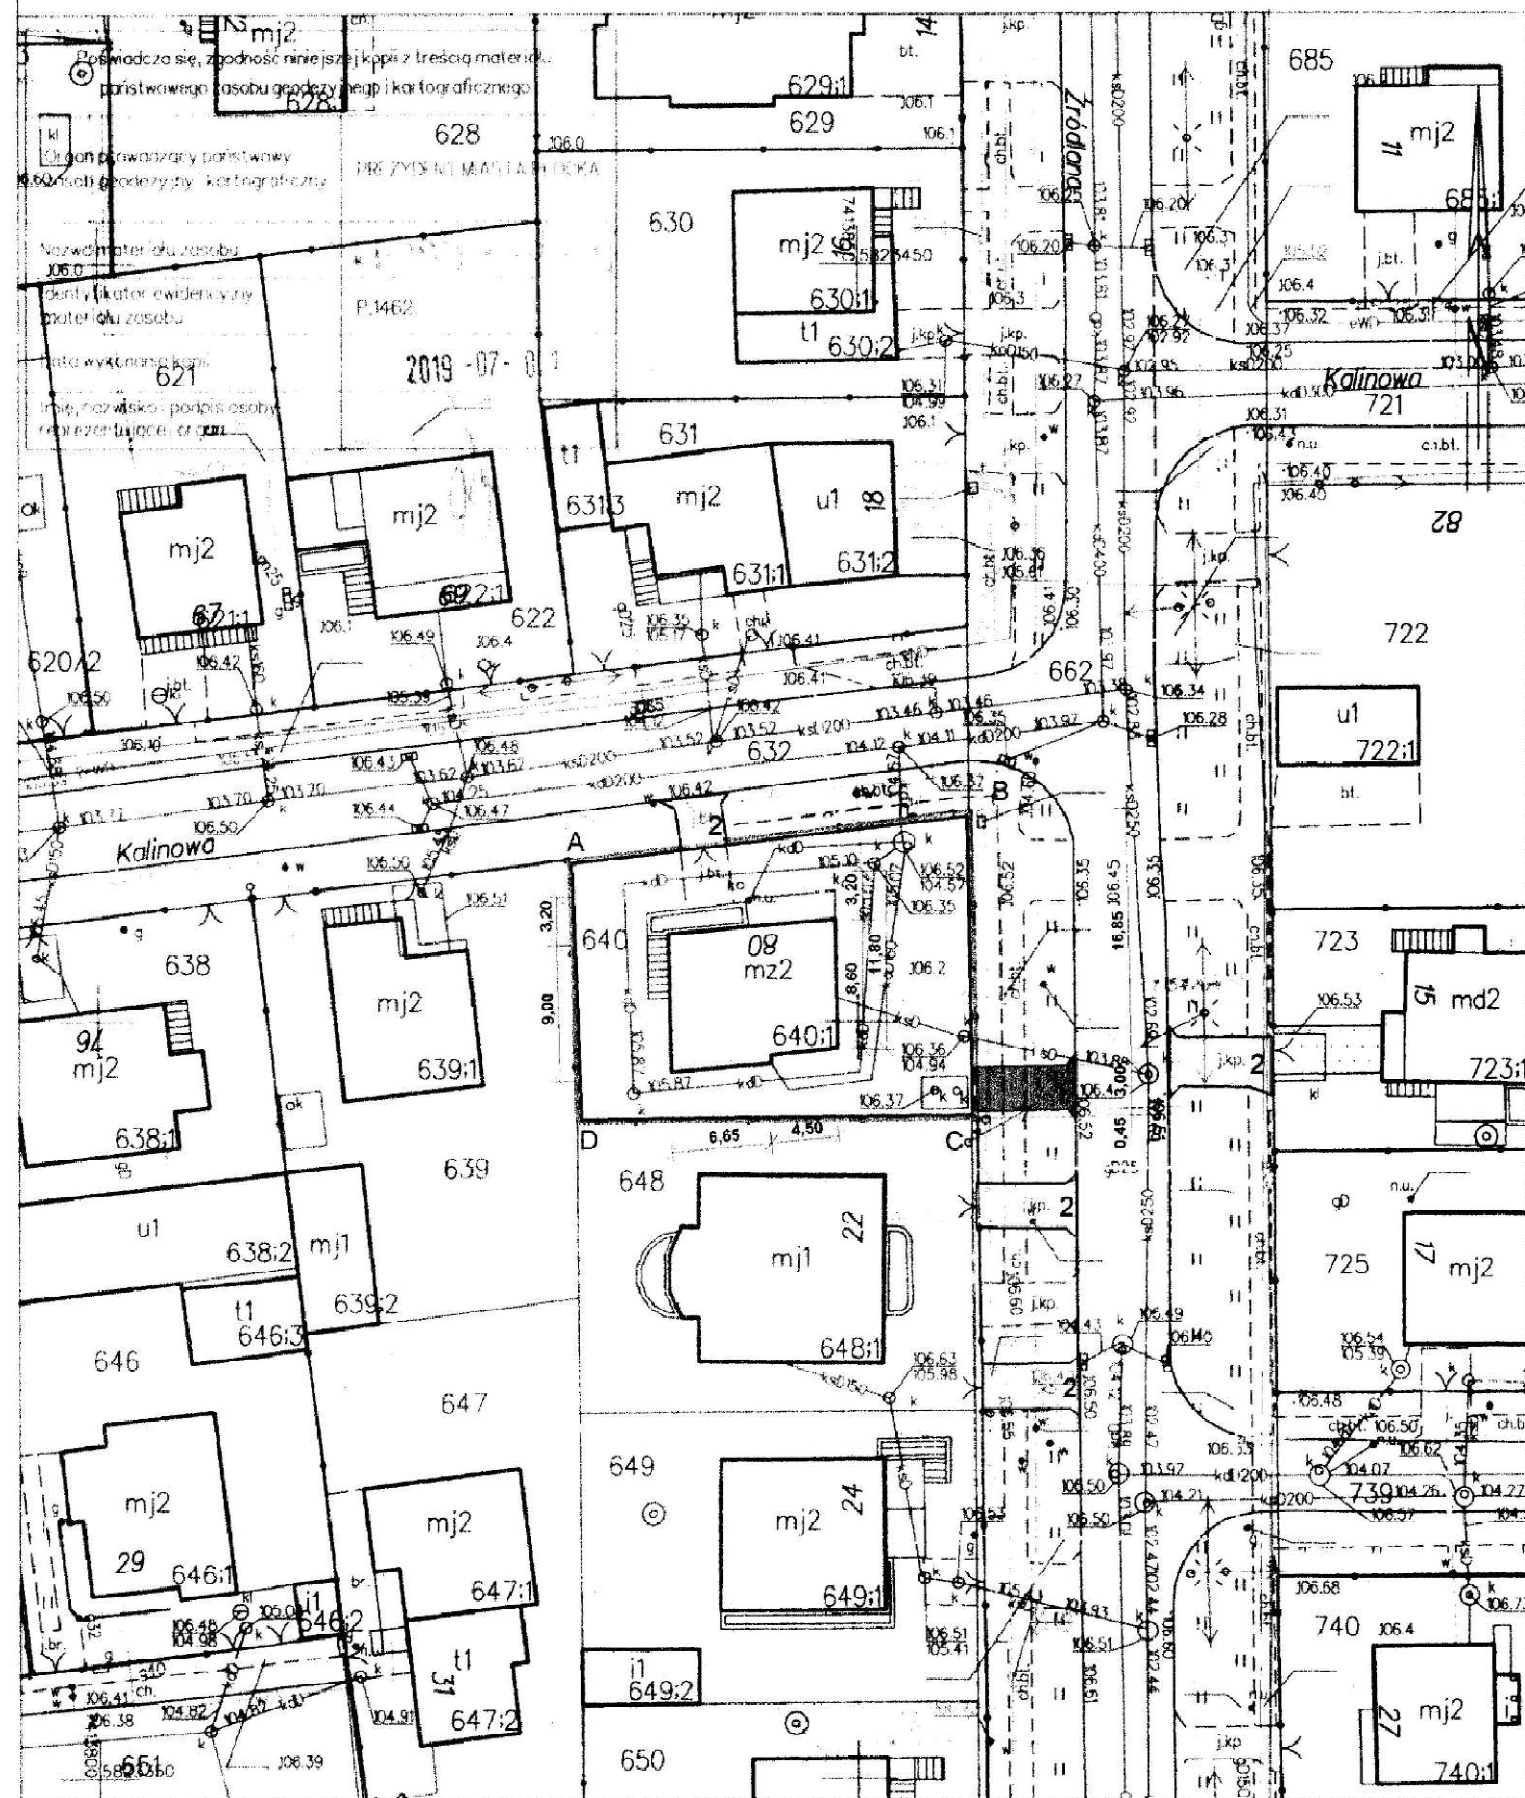

MIEJSKI ZARZĄD DRÓG
89-400 Płock, ul. Bieńska 9/11
tel. 024-364-01-20, fax 024-367-19-10

Niniejsze stanowi załącznik Nr 1.....
do decyzji (pismo) z dnia 28.08.2019 r.
Nr 25/19.....

LEGENDA:

- - projektowany zjazd z drogi publicznej
□ 2 - zjazdy sąsiednie
A - D - granice działki nr ew. 10-640

Zamawiający:

Gmina Płock
09-400 Płock, Pl. Stary Rynek 1

Obiekt:

Rozbudowa, nadbudowa ze zmianą konstrukcji dachu
oraz zmiana sposobu użytkowania budynku mieszkalnego
jednorodzinnego na budynek usługowy przeznaczony na
potrzeby placówki opiekuńczo-wychowawczej.
Płock, ul. Kalinowa 80 (dz. nr 640)

Nazwa rysunku:

Zagospodarowanie terenu

Imię i Nazwisko	Nr ewidencyjny uprawnień	Podpis
Projektant: Mgr inż. Michał Żochowski	MAZ/0320/POOK/08	
DATA	SKALA	NR RYS.
Lipiec 2019	1: 500	1
Symbol projektu	PB-10/151/18	

PRACOWNIA PROJEKTOWA**MICHAŁ ŻOCHOWSKI**

09-400 Płock, Al. Jachowicza 2/4 lok. 109 NIP 774-122-29-60 tel. kom. 605 545 287
REGON 810997528 e-mail: etasoc@op.pl

Niniejszy rysunek jest własnością Pracowni Projektowej M. Żochowski i nie może
być bez pisemnej zgody kopiowany, powielany oraz udostępniany stronie trzeciej
dla jakiegokolwiek innego celu niż opisane w umowie.

Zał. Nr 3
Str. 5