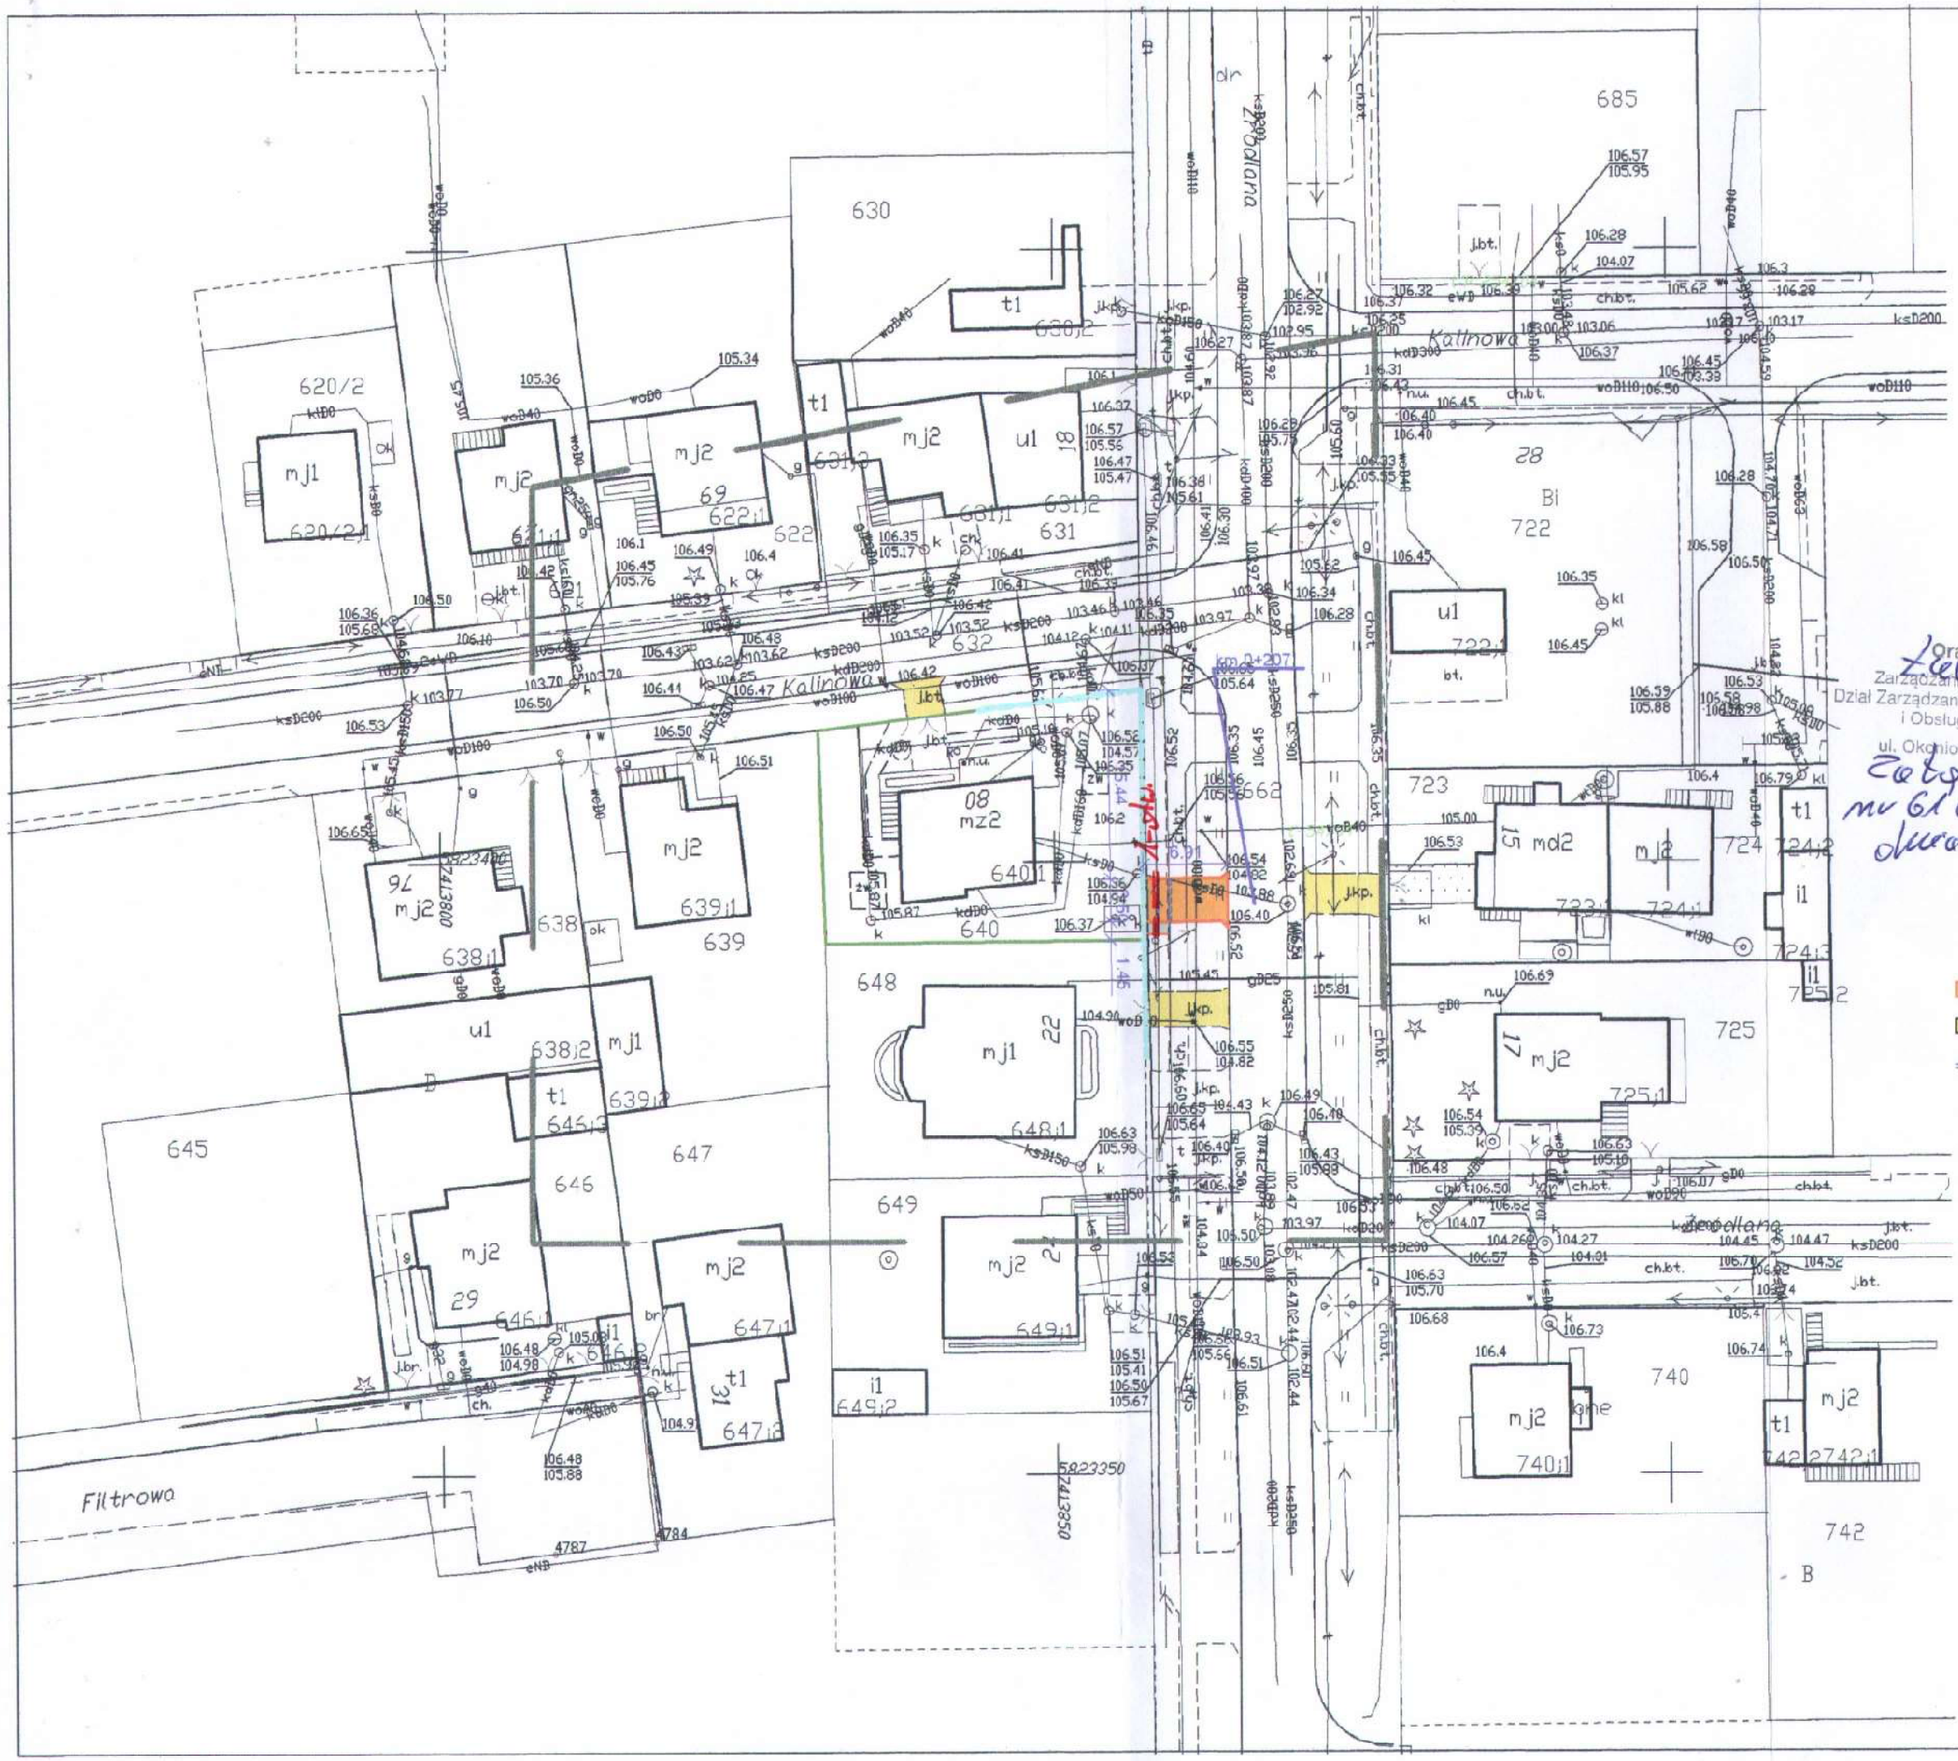

MAPA DO CELÓW PROJEKTOWYCH

Oznaczenie ewidencyjne zgłoszonej pracy geodezyjnej		WGD-I.6640.1090.2019
MIEJSCOWOŚĆ		Płock
Jednostka ewidencyjna	identyfikator	141201_1
	nazwa	Płock
Obręb ewidencyjny	identyfikator	141201_1.0001
	nazwa	Śródmieście Południowe
SKALA MAPY		1:500
Układ współrzędnych	prostokątnych płaskich	PUWG 2000-7
	wysokościowych	Kronsztad '50
Oznaczenie granic obszaru, który był przedmiotem inwentaryzacji		
Oznaczenie i informacje o występowaniu gruntów podlegających wpływ na zagospodarowanie gruntów w granicach projektowanej inwestycji		Nie będzie występ. nieruchomości o szczególnym gruntowym
Oznaczenie i symbol rodzaju użytku gruntowego, który występuje wyłącznie w obrębach zwartej zabudowy gruntów budynków		Brak
Arkusz nr VI Data sporządzenia mapy: 02.09.2019r		Rok nadania numeru arkusza 2000 r. z roku 10.07.31

Nie wyklucza się istnienia w obrębie przedmiotowych, na podstawie tej mapy, które nie zostały ujawnione podczas wykonywania pomiarów lub które nie zostały zgłoszone do ewidencji przez użytkowników.

GEODETA UPRAWNIONY
Wiesław Laskowski
nr upr. 158 zakres 1 - 5

Imię i nazwisko nr uprawnień oraz data i podpis geodety uprawnionego który opracował mapę

Niniejsza mapa do celów projektowych w wersji papierowej została przyjęta do Miejskiego Ośrodka Dokumentacji Geodezyjnej i Kartograficznej w Płocku w dniu 23.09.2019r. pod numerem P.1462.2019.1919

Orange Polska
Zarządzanie Zasobami Sieci II
Dział Zarządzania Zasobami Infrastruktury i Obsługi Klienta w Łodzi
ul. Okopowa 15, 91-498 Łódź
Załącznik do pisma nr 61666/TTS/ZL/II/2019/MŁ
dnia 30.12.2019

Projektowany zjazd z drogi publicznej

Istniejący zjazd z drogi publicznej

Projektowane rury osłonowe AROTAPS160 lub inne wskazane przez właściciela sieci

Granice działek

Linie rozgraniczające pasa drogowego

Zamawiający:
Gmina Płock, pl. Stary Rynek 1, 09-400 Płock

Nazwa zadania:
Budowa zjazdu z ul. Źródlanej - w ramach zadania "Rozbudowa, nadbudowa ze zmianą konstrukcji dachu oraz zmiana sposobu użytkowania budynku mieszkalnego jednorodzinnego na budynek usługowy przeznaczony na potrzeby placówki opiekuńczo-wychowawczej wraz z przebudową instalacji wewnętrznych oraz zewnętrznymi instalacjami elektryczną i gazu ziemnego".
Płock, ul. Kalinowa 80 (dz. nr 640)

Nazwa rysunku:
Lokalizcja zjazdu

Imię i Nazwisko	Nr ewidencyjny uprawnień	Podpis
Projektant: Mgr inż. Michał Żochowski	MAZ/0320/POOK/08	

DATA	SKALA	NR RYS.
Listopad 2019	1:500	1
Symbol projektu	PB-10/151/19	

PRACOWNIA PROJEKTOWA
MICHAŁ ŻOCHOWSKI
09-520 Łąck, ul. Gajowa 52
NIP 774-122-19-50 REGON 610692529
tel. kom. 605 545 287
e-mail: elsar@op.pl

Niniejszy rysunek jest własnością Pracowni Projektowej M. Żochowski nie może być bez pisemnej zgody kopiowany, powielany oraz udostępniany stronie trzeciej, dla jakichkolwiek innych celów niż opisanych w umowie.