


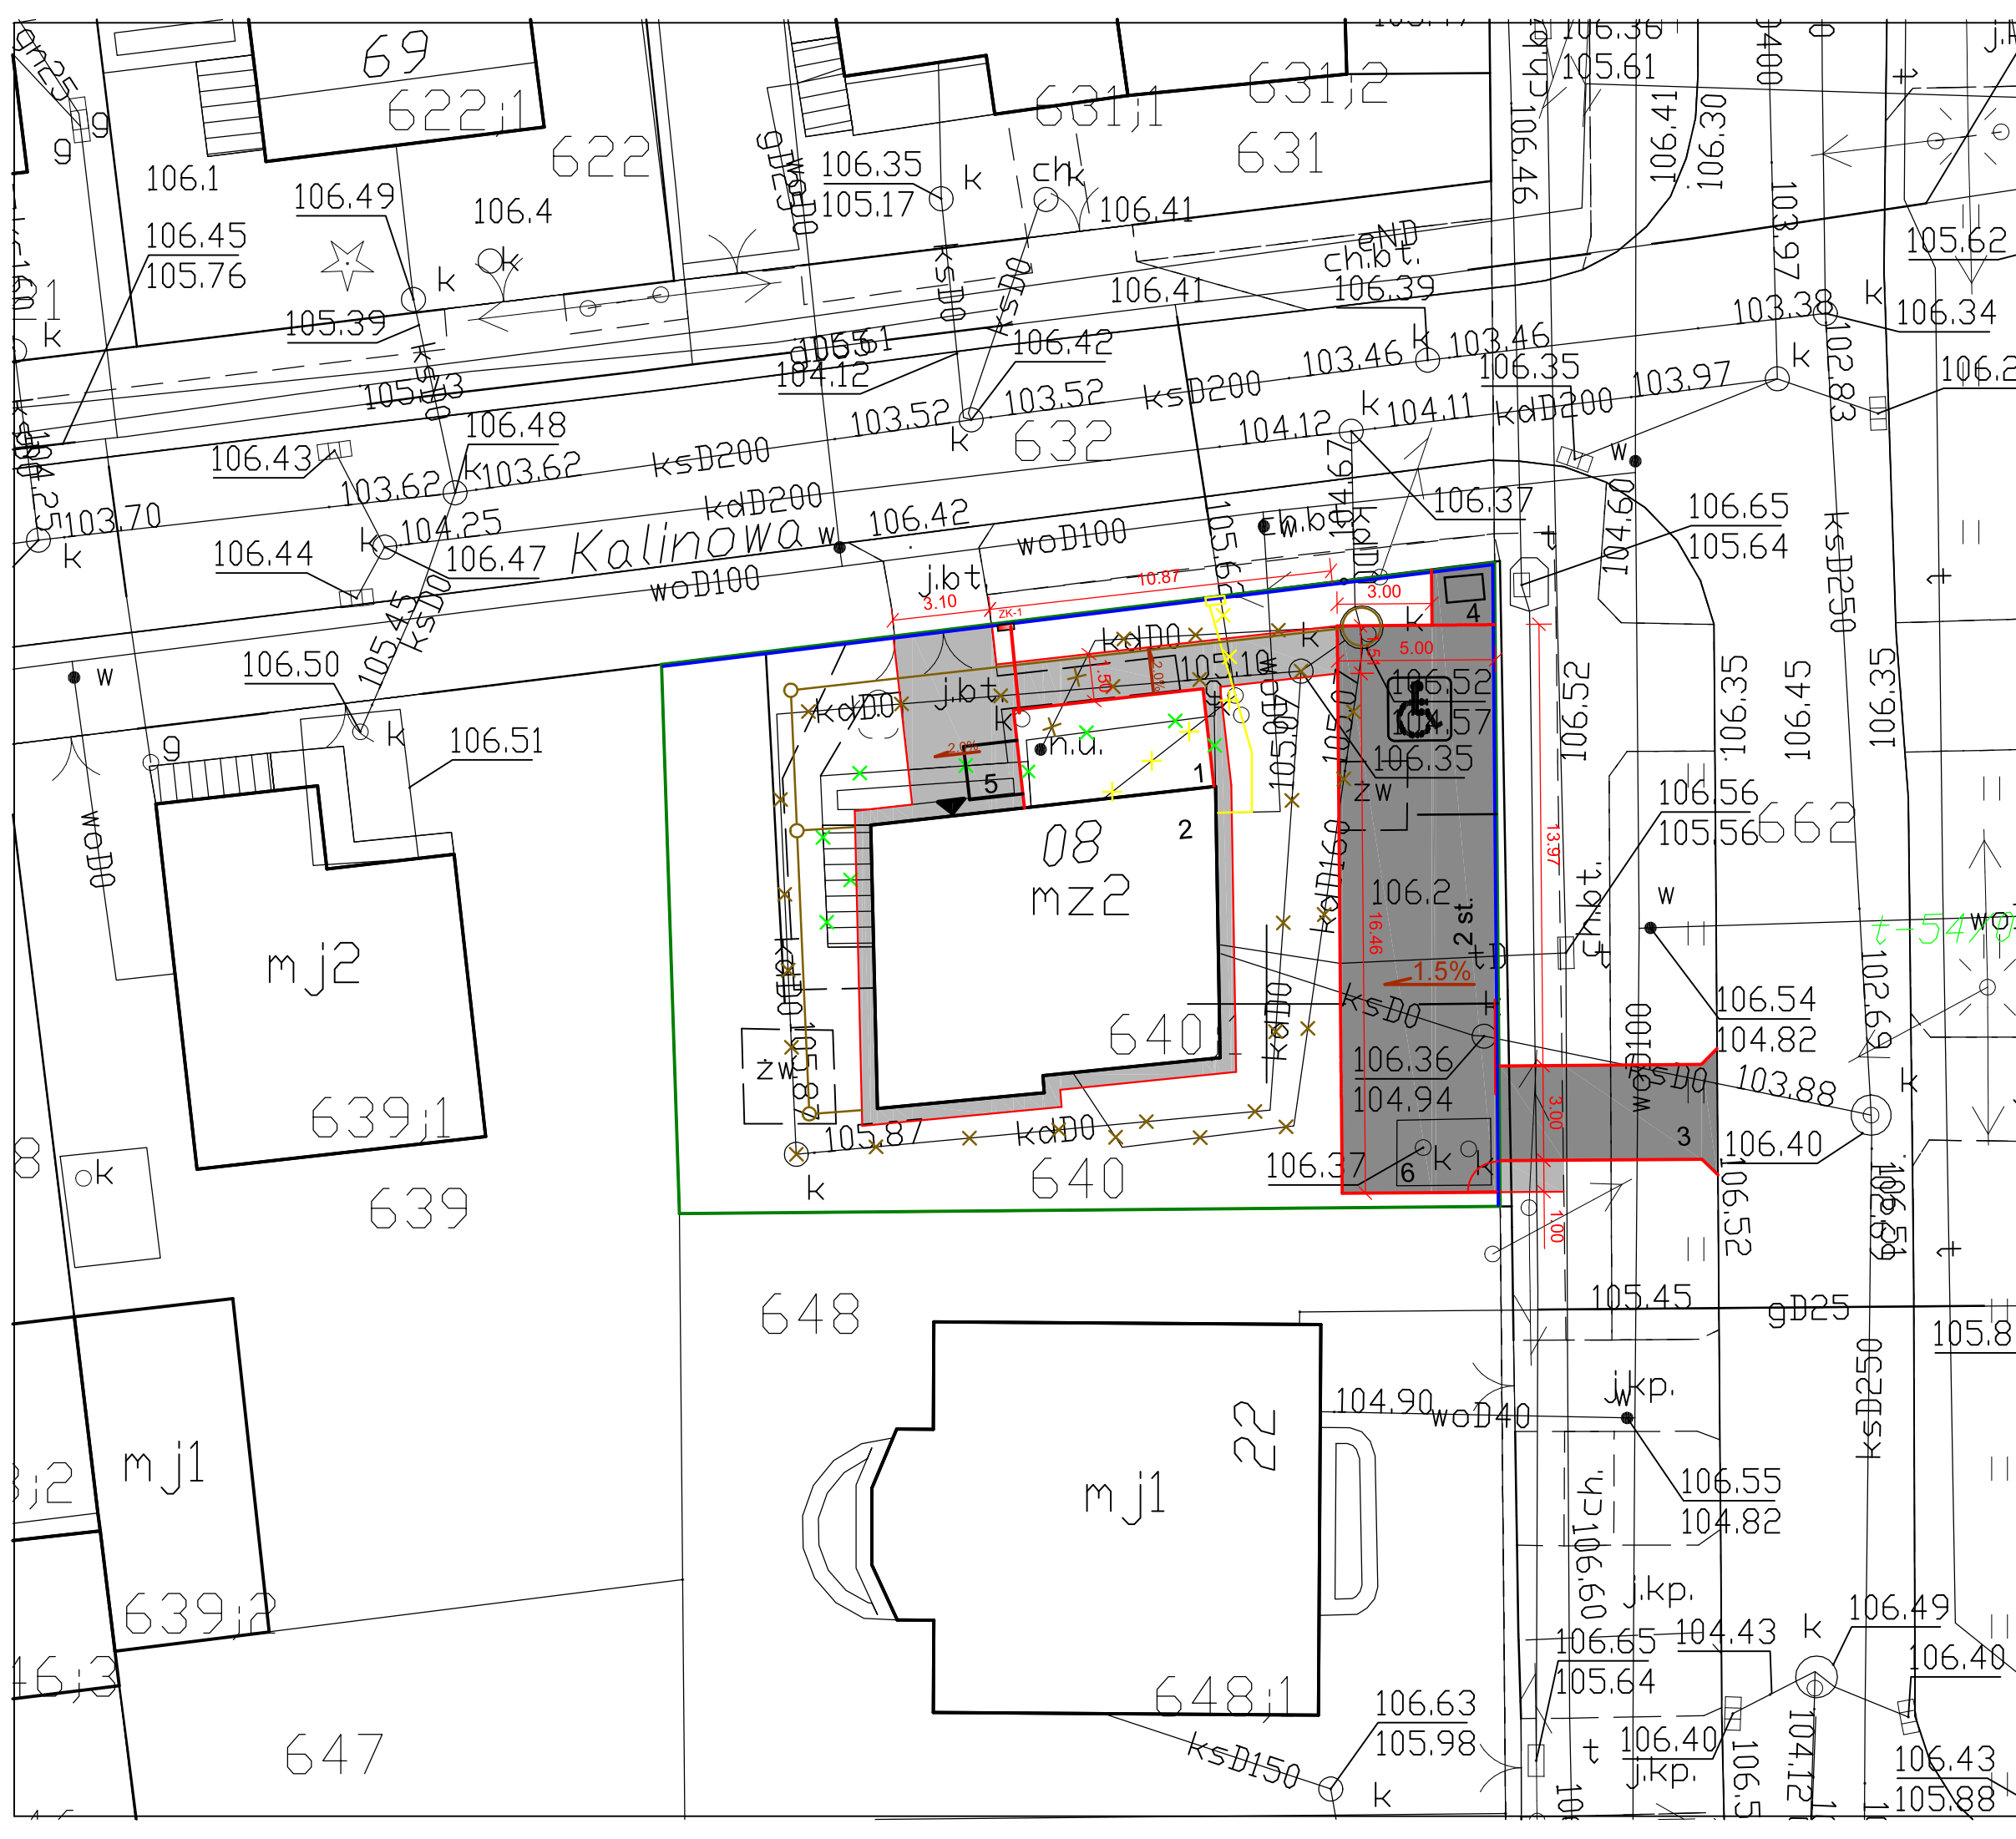

LEGENDA:

- PROJEKTOWANY CHODNIK BĘDĄCY PRZEDMIOTEM OPRACOWANIA
- PROJEKTOWANY DOJAZD I MIEJSCA POSTOJOWE BĘDĄCE PRZEDMIOTEM OPRACOWANIA
- 1 - projektowana klatka schodowa wg odrębnego opracowania
- 2 - istniejący budynek
- 3 - projektowany zjazd wg odrębnego opracowania
- 4 - pojemniki na odpady stałe
- 5 - projektowana platforma pionowa dla osób niepełnosprawnych wg odrębnego opracowania
- 6 - istniejące szambo do likwidacji
- Kabel zasilający bud. wg odrębnego opracowania
- Złącze kablowe ZK1 wg odrębnego opracowania
- kanalizacja deszczowa wg odrębnego opracowania
- gaz ziemny wg odrębnego opracowania
- Projektowane ogrodzenie wg odrębnego opracowania
- granice działek

Rzędne projektowanych obrzeży trawnikowych i oporników betonowych dopasować do istniejącego poziomu terenu.

Zamawiający:
Gmina Płock, pl. Stary Rynek 1, 09-400 Płock

Nazwa zadania:
"rozbudowa, nadbudowa ze zmianą konstrukcji dachu oraz zmiana sposobu użytkowania budynku mieszkalnego jednorodzinnego na budynek usługowy przeznaczony na potrzeby placówki opiekuńczo-wychowawczej wraz z przebudową instalacji wewnętrznych oraz zewnętrznymi instalacjami elektryczną i gazu ziemnego".
Płock, ul. Kalinowa 80 (dz. nr 640)

Nazwa rysunku:
Plan sytuacyjno - wysokościowy

Imię i Nazwisko	Nr ewidencyjny uprawnień	Podpis
Projektant: Mgr inż. Michał Żochowski	MAZ/0320/POOK/08	
DATA Listopad 2019	SKALA 1:500	NR RYS. 2
Symbol projektu PB-10/151/19		

PRACOWNIA PROJEKTOWA
MICHAŁ ŻOCHOWSKI
09-520 Łąck, ul. Gajowa 52

NIP 774-122-29-50 tel. kom. 605 545 287
REGON 610992529 e-mail: etasc@op.pl

Niniejszy rysunek jest własnością Pracowni Projektowej M. Żochowski i nie może być bez pisemnej zgody kopiowany, powielany oraz udostępniany stronie trzeciej dla jakichkolwiek innych celów niż opisanych w umowie.

Str. 10