




Przekrój normalny 1 - 1

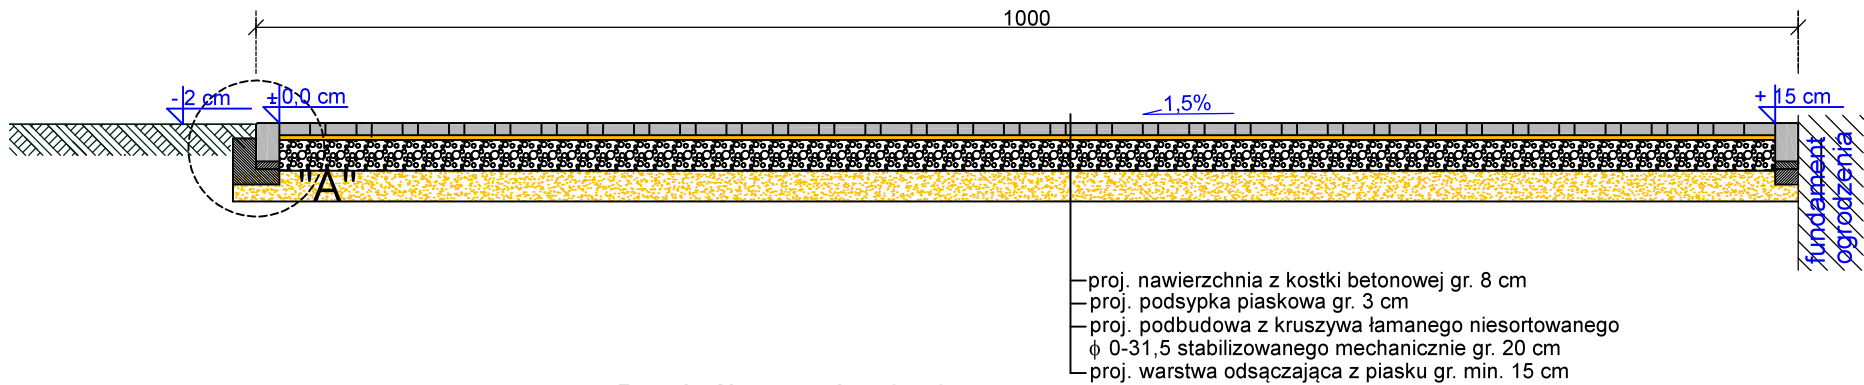


Przekrój normalny 2 - 2

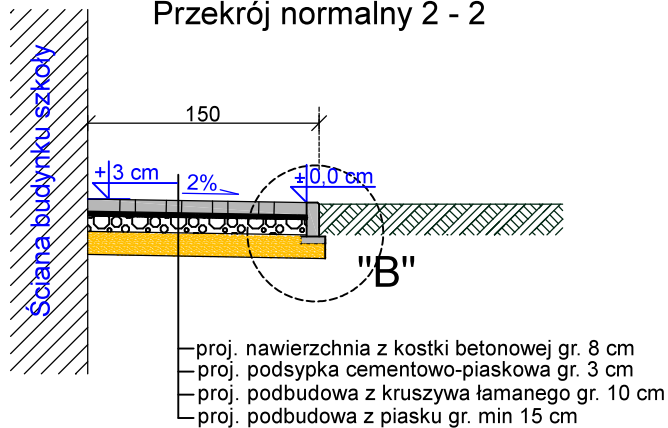

Szczegół A
skala 1:10

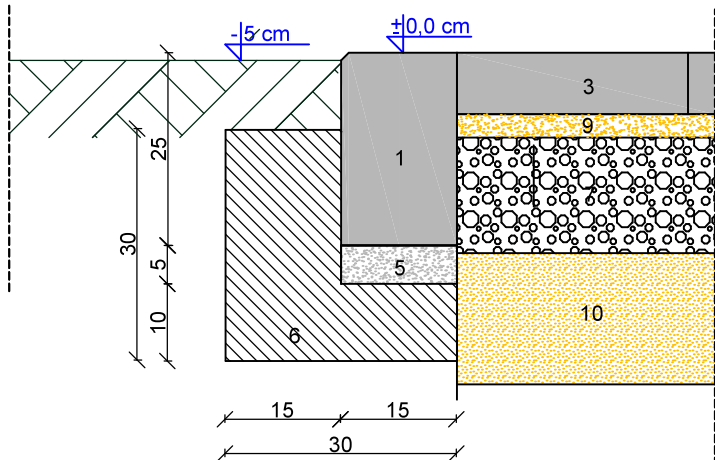

Szczegół B
skala 1:10

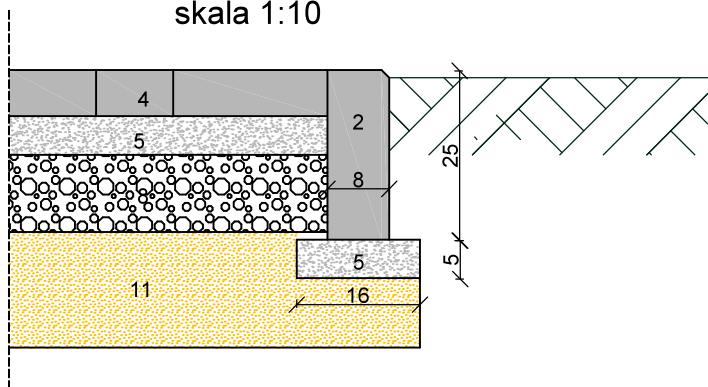

- 1 - proj. opornik betonowy 15x25x100 cm
- 2 - proj. obrzeże trawnikowe 8x25x100 cm
- 3 - proj. nawierzchnia z kostki betonowej gr. 8 cm
- 4 - proj. nawierzchnia z kostki betonowej gr. 6 cm
- 5 - proj. podsypka cementowo-piaskowa gr. 5 cm
- 6 - proj. ława betonowa z oporem z betonu B15
- 7 - proj. podbudowa z kruszywa łamanego niesortowanego 0-31,5 stabilizowanego mechanicznie gr. 20 cm
- 8 - proj. podbudowa z kruszywa łamanego niesortowanego 0-31,5 stabilizowanego mechanicznie gr. 10 cm
- 9 - proj. podsypka piaskowa gr. 3 cm
- 10 - proj. warstwa odsączająca z piasku zagęszczanego mechanicznie gr. min. 20 cm
- 11 - proj. warstwa odsączająca z piasku zagęszczanego mechanicznie gr. min. 15 cm

Inwestor:
Gmina Płock, pl. Stary Rynek 1, 09-400 Płock

Nazwa zadania:
Utwardzenie terenu w ramach zadania "rozbudowa, nadbudowa ze zmianą konstrukcji dachu oraz zmiana sposobu użytkowania budynku mieszkalnego jednorodzinnego na budynek usługowy przeznaczony na potrzeby placówki opiekuńczo-wychowawczej wraz z przebudową instalacji wewnętrznych oraz zewnętrznymi instalacjami elektryczną i gazu ziemnego".
Płock, ul. Kalinowa 80 (dz. nr 640)

Nazwa rysunku:
Rzut fundamentów

Imię i Nazwisko	Nr ewidencyjny uprawnień	Podpis
Projektant: Mgr inż. Michał Żochowski	MAZ/0320/POOK/08	
DATA Listopad 2019	SKALA 1:50	NR RYS. 3
Symbol projektu	PW-10/151/19	

PRACOWNIA PROJEKTOWA
MICHAŁ ŻOCHOWSKI
09-520 Łąck, ul. Gajowa 52
NIP 774-122-29-50 tel. kom. 605 545 287
REGON 610992529 e-mail: etasc@op.pl

Niniejszy rysunek jest własnością Pracowni Projektowej M. Żochowski i nie może być bez pisemnej zgody kopiowany, powielany oraz udostępniany stronie trzeciej dla jakichkolwiek innych celów niż opisanych w umowie.