


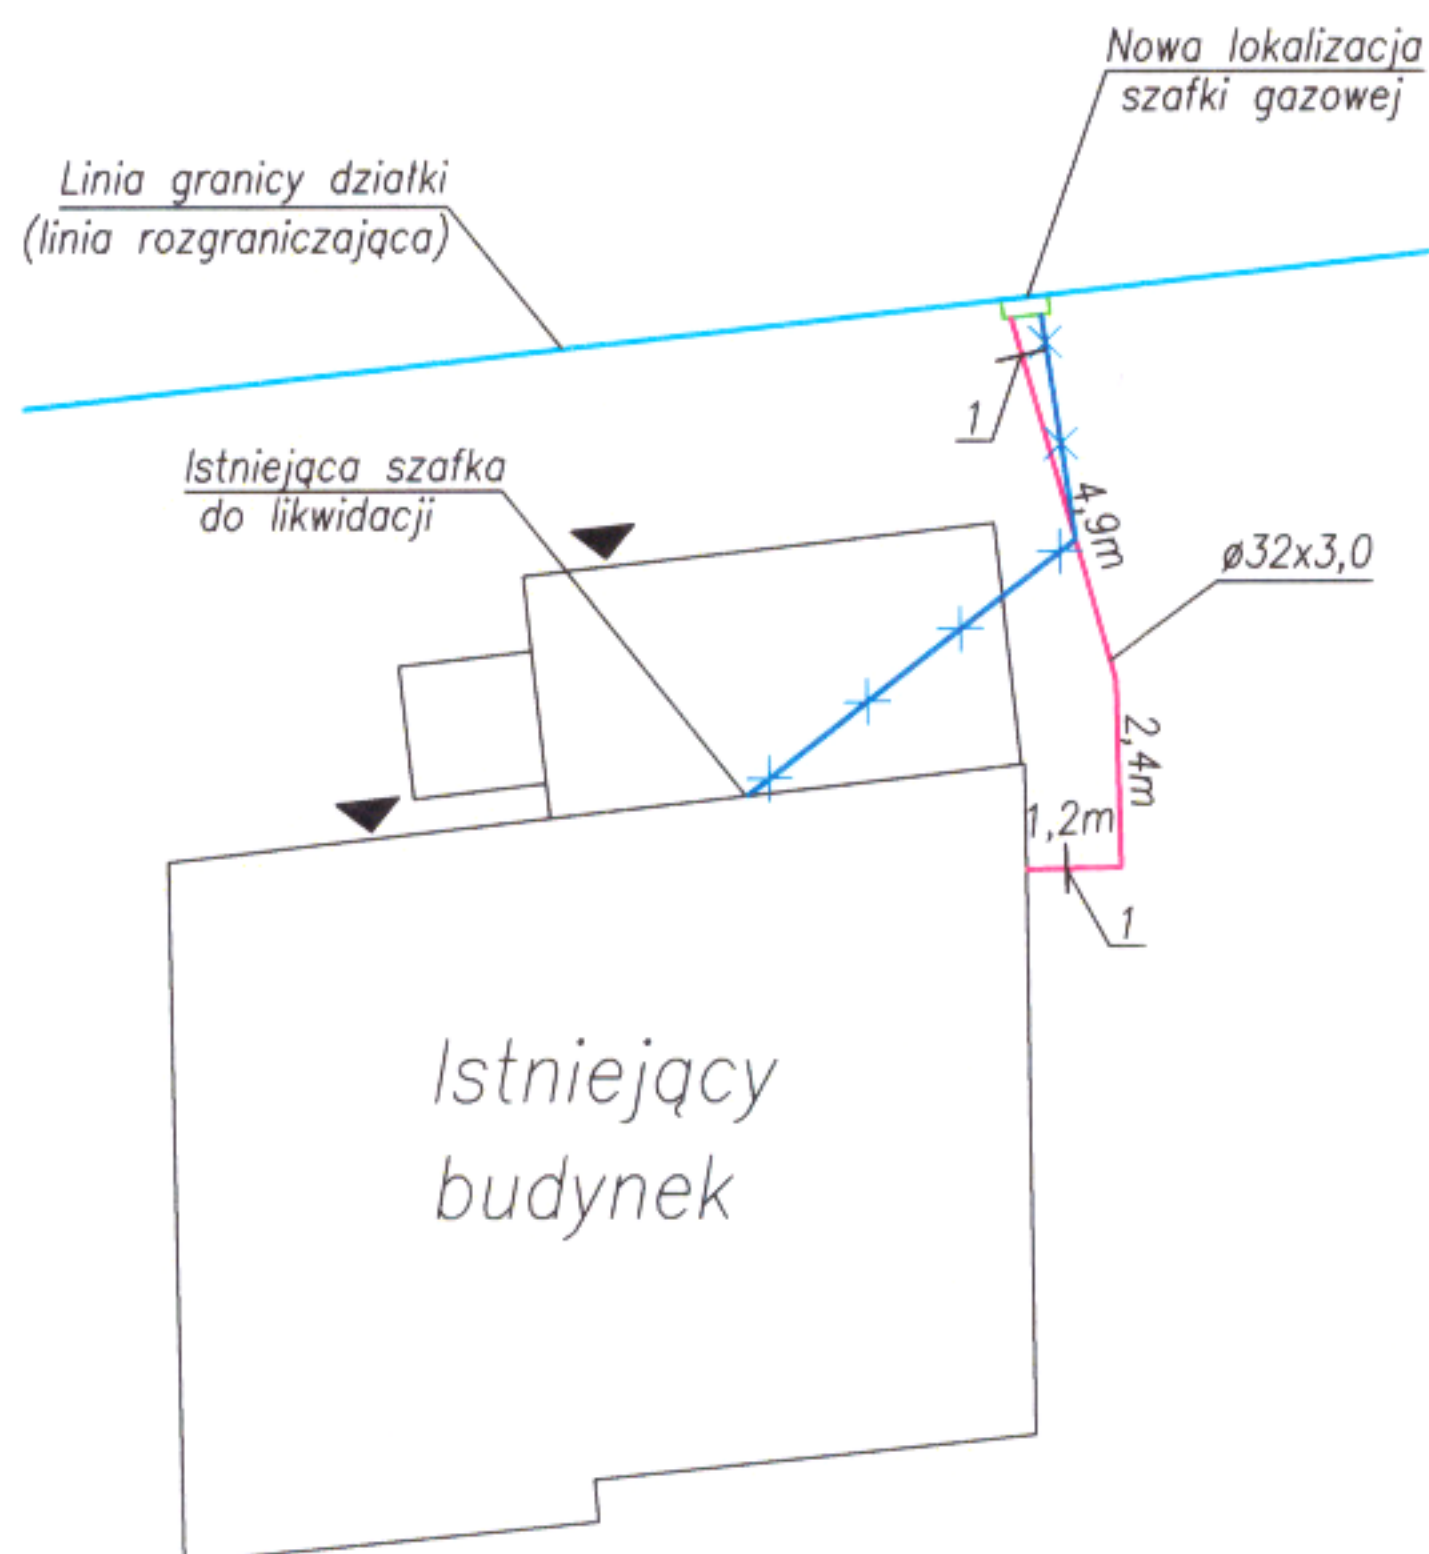

— Projektowana rura gazowa PE100 RC

— Istniejąca rura gazowa do likwidacji

1—przejsie na rurę stalową  
(0,5 m przed budynkiem i szafką)

Gmina Płock, pl. Stary Rynek 1, 09-400 Płock

Rozbudowa, nadbudowa ze zmianą konstrukcji dachu oraz zmianą sposobu użytkowania budynku mieszkalnego jednorodzinnego na budynek usługowy przeznaczony na potrzeby placówki opiekuńczo-wychowawczej wraz z budową, rozbudową i przebudową instalacji wewnętrznych oraz budową, rozbudową i przebudową zewnętrznych instalacji elektrycznej, gazu ziemnego, kanalizacji deszczowej i sanitarnej  
Płock, ul. Kalinowa 80 (dz. nr 640)

Nazwa rysunku:

Rzut instalacji gazowej na zewnątrz budynku

| Imię i Nazwisko                            | Nr ewidencyjny uprawnień | Podpis        |
|--------------------------------------------|--------------------------|---------------|
| Projektant:<br>mgr inż. Tomasz Sęczkowski  | MAZ/0038/PWOS/04         |               |
| Projektant:<br>mgr inż. Sylwia Paszkiewicz | MAZ/0470/POOS/10         |               |
| DATA<br>Listopad 2019                      | SKALA<br>1:200           | NR RYS.<br>19 |
| Symbol projektu                            | PB-10/151/19             |               |

**PRACOWNIA PROJEKTOWA**

MICHAŁ ŻOCHOWSKI


09-520 Łąck, ul. Gajowa 52

NIP 774-122-29-50 tel. kom. 605 545 287  
REGON 610992529 e-mail: etasc@op.pl

Niniejszy rysunek jest własnością Pracowni Projektowej M. Żochowski i nie może być bez pisemnej zgody kopiowany, powielany oraz udostępniany stronie trzeciej dla jakichkolwiek innych celów niż opisanych w umowie.

Str. 32



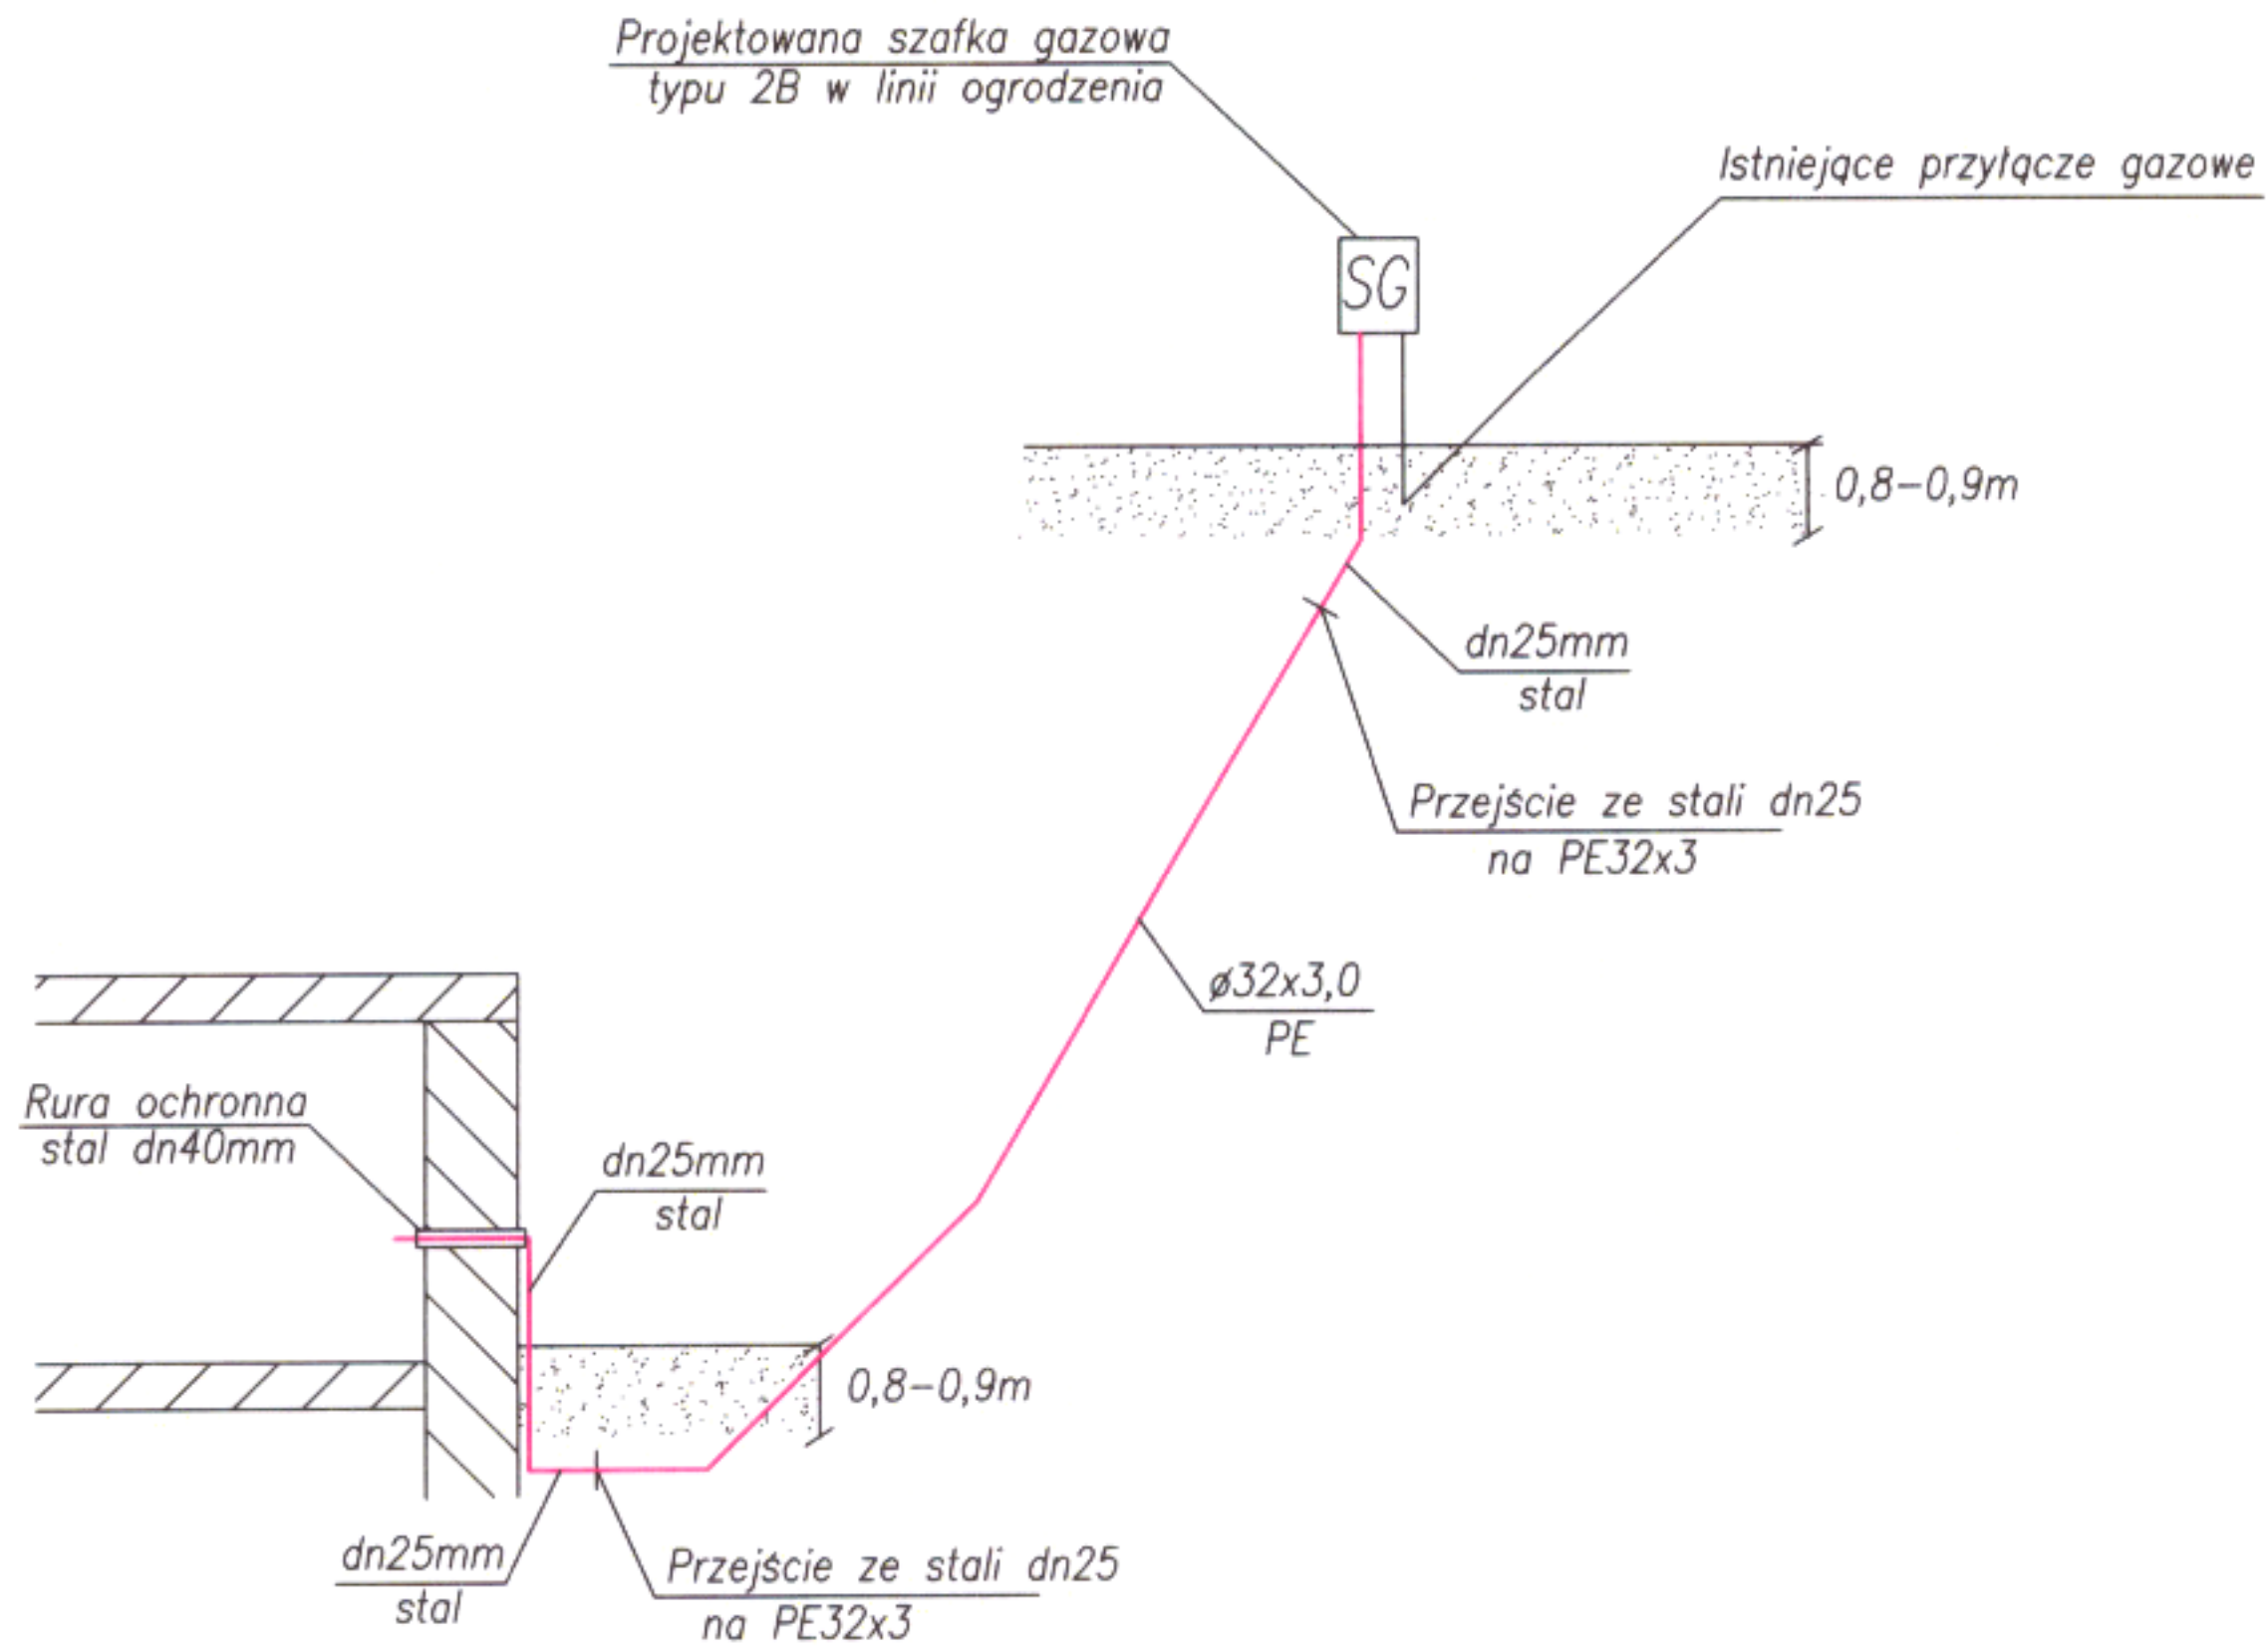

## Gmina Płock, pl. Stary Rynek 1, 09-400 Płock

Rozbudowa, nadbudowa ze zmianą konstrukcji dachu oraz zmianą sposobu użytkowania budynku mieszkalnego jednorodzinnego na budynek usługowy przeznaczony na potrzeby placówki opiekuńczo - wychowawczej wraz z budową, rozbudową i przebudową instalacji wewnętrznych oraz budową, rozbudową i przebudową zewnętrznych instalacji elektrycznej, gazu ziemnego, kanalizacji deszczowej i sanitarnej  
Płock, ul. Kalinowa 80 (dz. nr 640)

Nazwa rysunku:

Rozwinięcie instalacji gazowej na zewnątrz budynku

| Imię i Nazwisko                            | Nr ewidencyjny uprawnień | Podpis        |
|--------------------------------------------|--------------------------|---------------|
| Projektant:<br>mgr inż. Tomasz Sęczkowski  | MAZ/0038/PWOS/04         |               |
| Projektant:<br>mgr inż. Sylwia Paszkiewicz | MAZ/0470/POOS/10         |               |
| DATA<br>Listopad 2019                      | SKALA<br>1:100           | NR RYS.<br>20 |
| Symbol projektu                            | PB-10/151/19             |               |

**PRACOWNIA PROJEKTOWA**

MICHAŁ ŻOCHOWSKI  
09-520 Łąck, ul. Gajowa 52

NIP 774-122-29-50 tel. kom. 605 545 287  
REGON 610992529 e-mail: etasc@op.pl

Niniejszy rysunek jest własnością Pracowni Projektowej M. Żochowski i nie może być bez pisemnej zgody kopiowany, powielany oraz udostępniany stronie trzeciej dla jakichkolwiek innych celów niż opisanych w umowie

Str. 53