


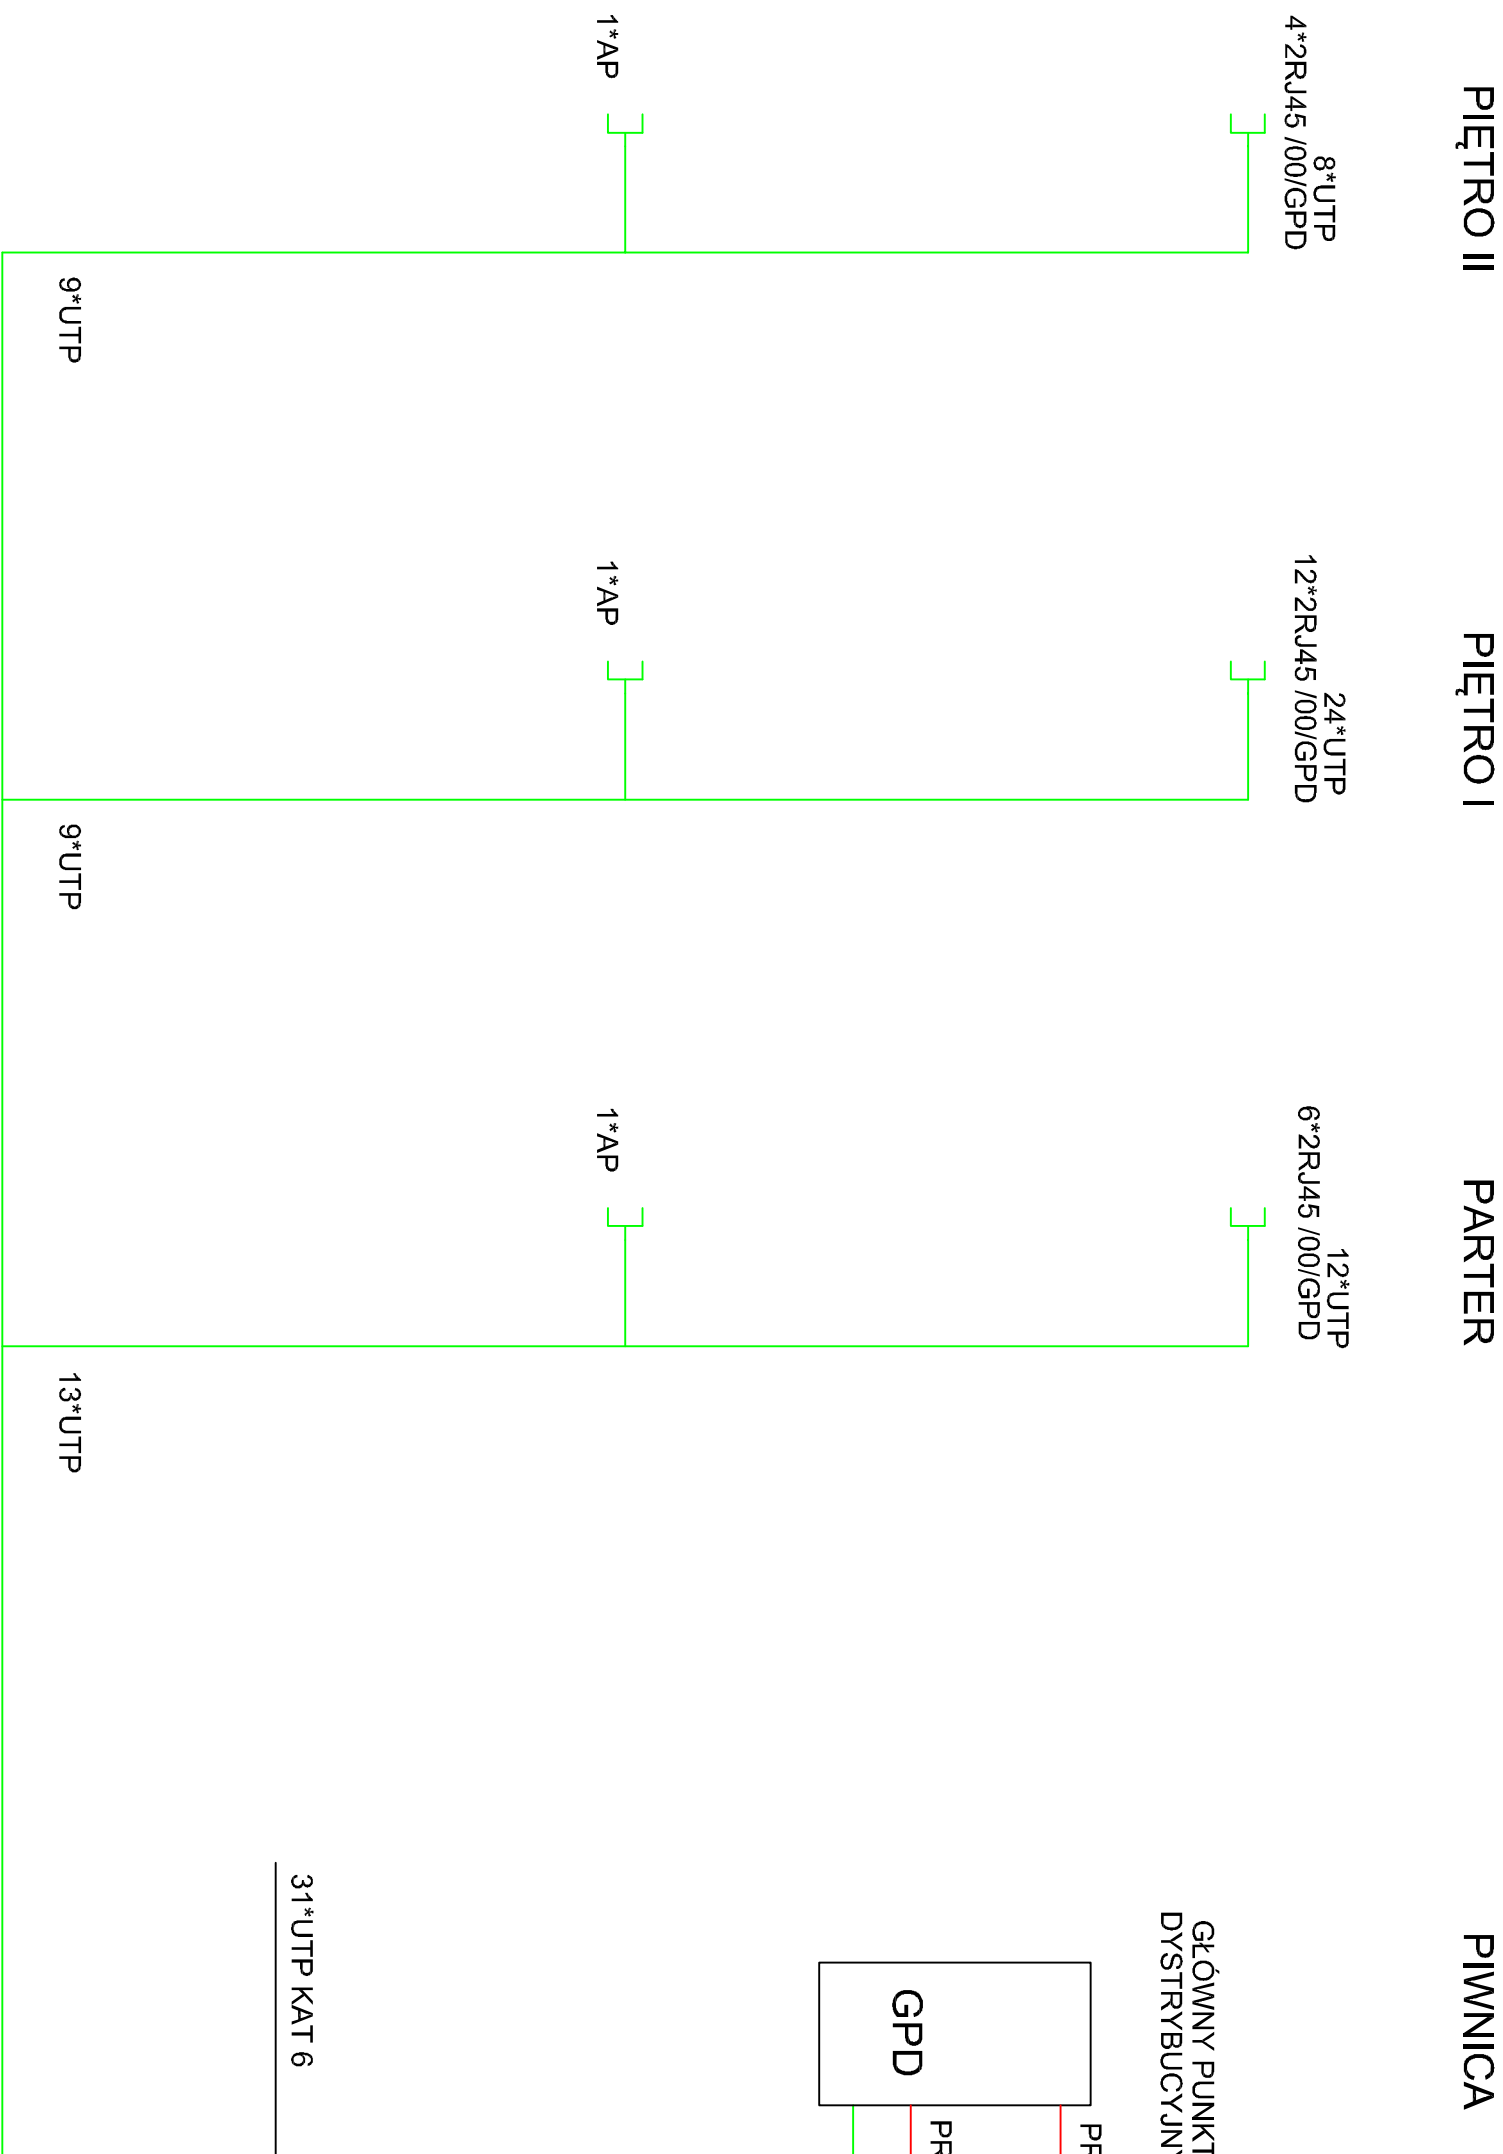

PRACOWNIA PROJEKTOWA	MICHAŁ ŻÓCHOWSKI 09 - 520 144, ul. Gajowa 5/2 tel. 605 545 287			
PRACOWNIA BRANŻOWA	 BP TELECOM 09 - 400 Bwłino, ul. Jagodowa 20 tel. 691 710 812 biuro@bptelecom.pl			
NAZWA INWESTYCJI	Rozbudowa, nadbudowa ze zmianą konstrukcji dachu oraz zmiana sposobu użytkowania budynku mieszkalnego jednorodzinnego na budynek usługowy przeznaczony na potrzeby placówki opiekuńczo-wychowawczej wraz z przebudową instalacji wewnętrznych oraz zewnętrznymi instalacjami elektryczną i gazu ziemnego.			
INWESTOR	GININA PŁOCK PL. STARY RYNEK 1, 09 - 400 PŁOCK			
ADRES INWESTYCJI	PŁOCK, UL. KALINOWA 80 (dz. nr 640)			
RYSUNEK	SCHEMAT LAN		STADIUM PW	
NUMER RYS	TT-LAN-01		BRANŻA TELETECHNICZNA	
WYKONAWCA	IMIĘ I NAZWISKO	NR UPR.	DATA	PODPIS
OPRACOWAŁ	inż. Norbert Górzynski	TECHOM SA4 nr 209/P/2008 MSWA PZT-4148 CNBOP SSP nr 1/11/2008 CNBOP DSO nr 2/07/2008 STP 029/2014 NIMOW XLIX005	10.2019	
PROJEKTOWAŁ	mgr inż. Marcin Ziemiński	MAZ/0436/POOE/06	10.2019	
SPRAWDZIŁ	mgr inż. Ireneusz Kuźniak	LUB/0145/POOE/10	10.2019	