
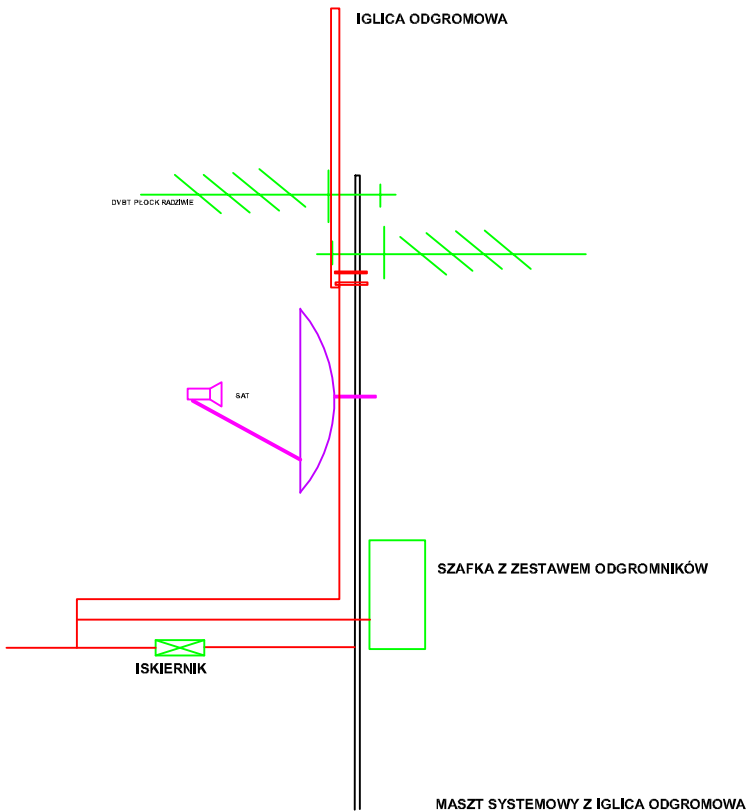


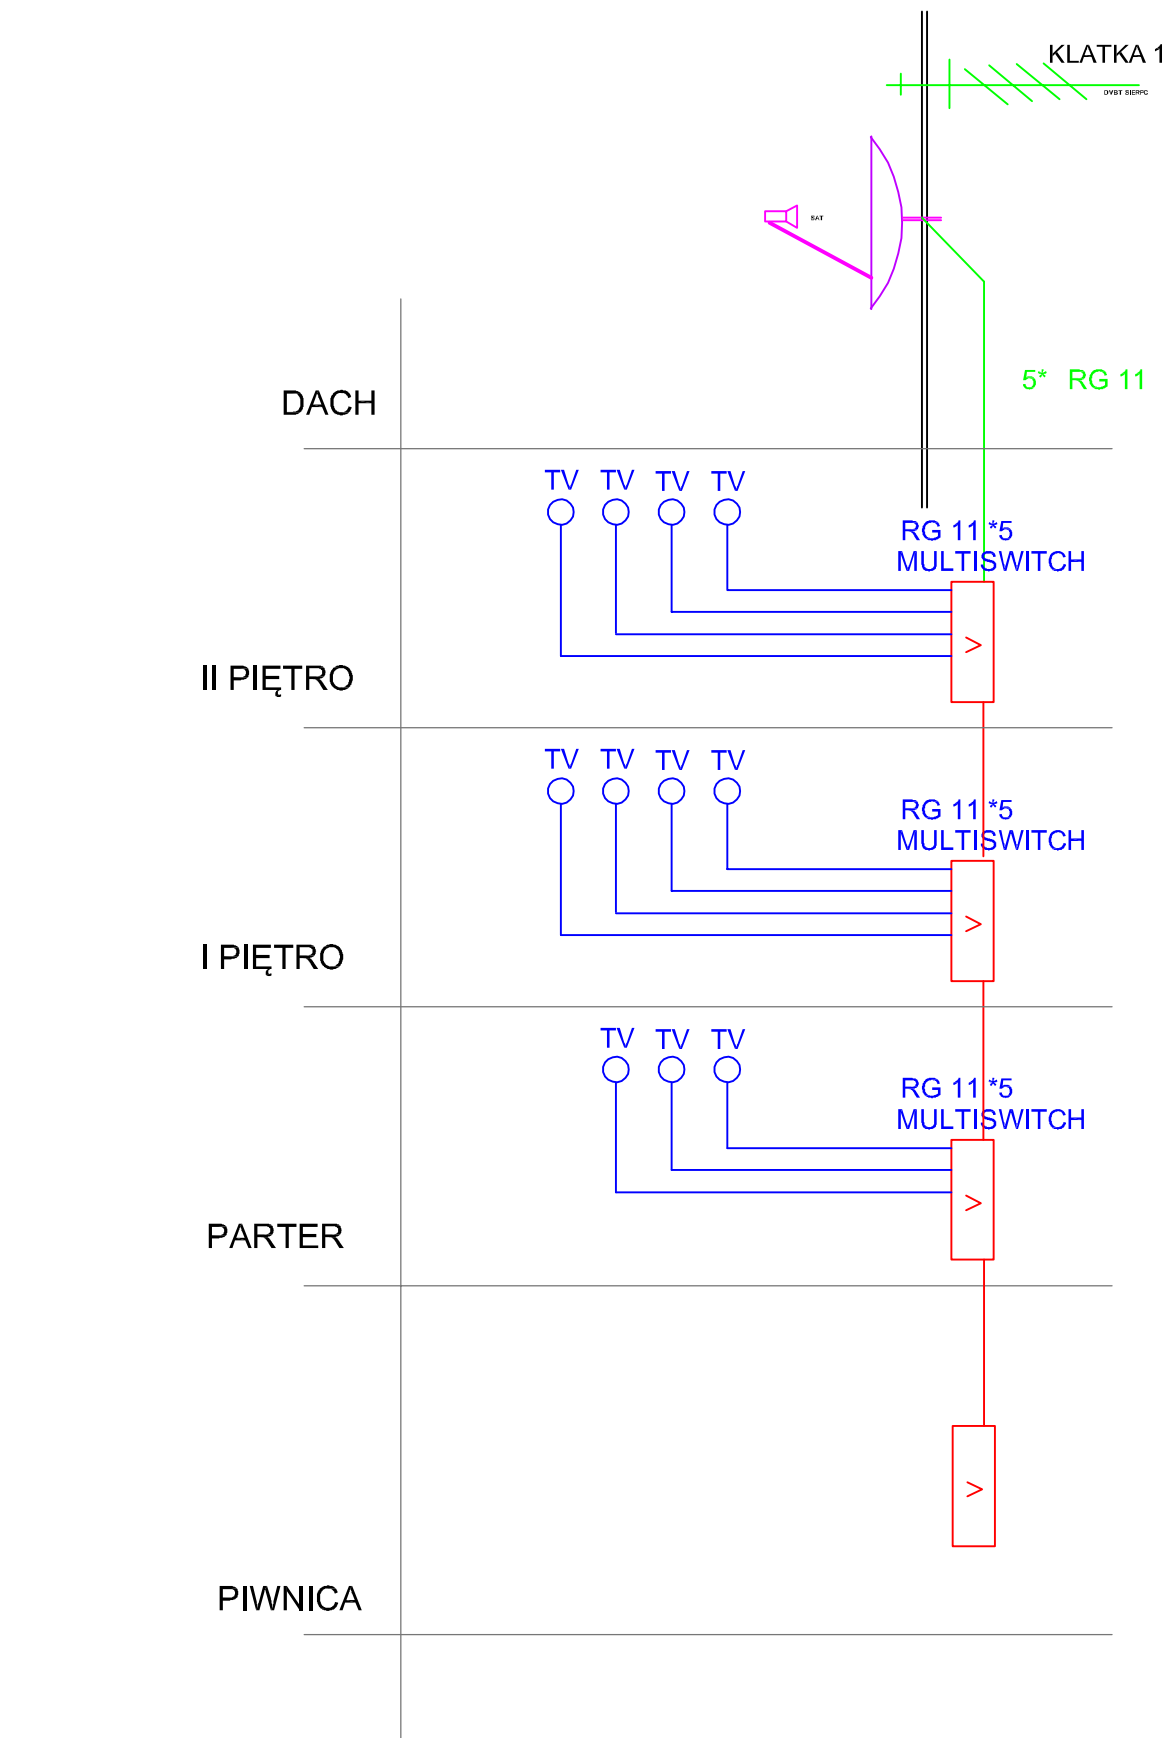

PRACOWNIA PROJEKTOWA	MICHAŁ ŻOCHOWSKI 09 - 520 Łąck, ul. Gajowa 52 tel. 605 545 287			
PRACOWNIA BRANŻOWA	BP T BP TELECOM 09 - 400 Brwilno, ul. Jagodowa 20 tel. 691 710 812 biuro@bptelecom.pl			
NAZWA INWESTYCJI	Rozbudowa, nadbudowa ze zmianą konstrukcji dachu oraz zmiana sposobu użytkowania budynku mieszkalnego jednorodzinnego na budynek usługowy przeznaczony na potrzeby placówki opiekuńczo-wychowawczej wraz z przebudową instalacji wewnętrznych oraz zewnętrznymi instalacjami elektryczną i gazu ziemnego.			
INWESTOR	GMINA PŁOCK PL. STARY RYNEK 1, 09 - 400 PŁOCK			
ADRES INWESTYCJI	PŁOCK, UL. KALINOWA 80 (dz. nr 640)			
RYSUNEK	SCHEMAT RTV SAT			STADIUM PW
NUMER RYS	TT-RTV-01			BRANŻA TELETECHNICZNA
WYKONAWCA	IMIĘ I NAZWISKO	NR UPR.	DATA	PODPIS
OPRACOWAŁ	inż. Norbert Górzyński	TECHOM SA4 nr 209/P/2008 MSWiA PZT-4148 CNBOP SSP nr 1/11/2008 CNBOP DSO nr 2/07/2008 STP 029/2014 NIMOZ XLIX/005	10.2019	
PROJEKTOWAŁ	mgr inż. Marcin Ziemiński	MAZ/0436/POOE/06	10.2019	
SPRAWDZIŁ	mgr inż. Ireneusz Kuźmiuk	LUB/0145/POOE/10	10.2019	