


LEGENDA:

- czujka ruchu
- kontrakton
- manipulator
- sygnalizator wewnetrzny
- kamera projektowana
- panel mieszkaniowy
- TV
- LAN
- TEL

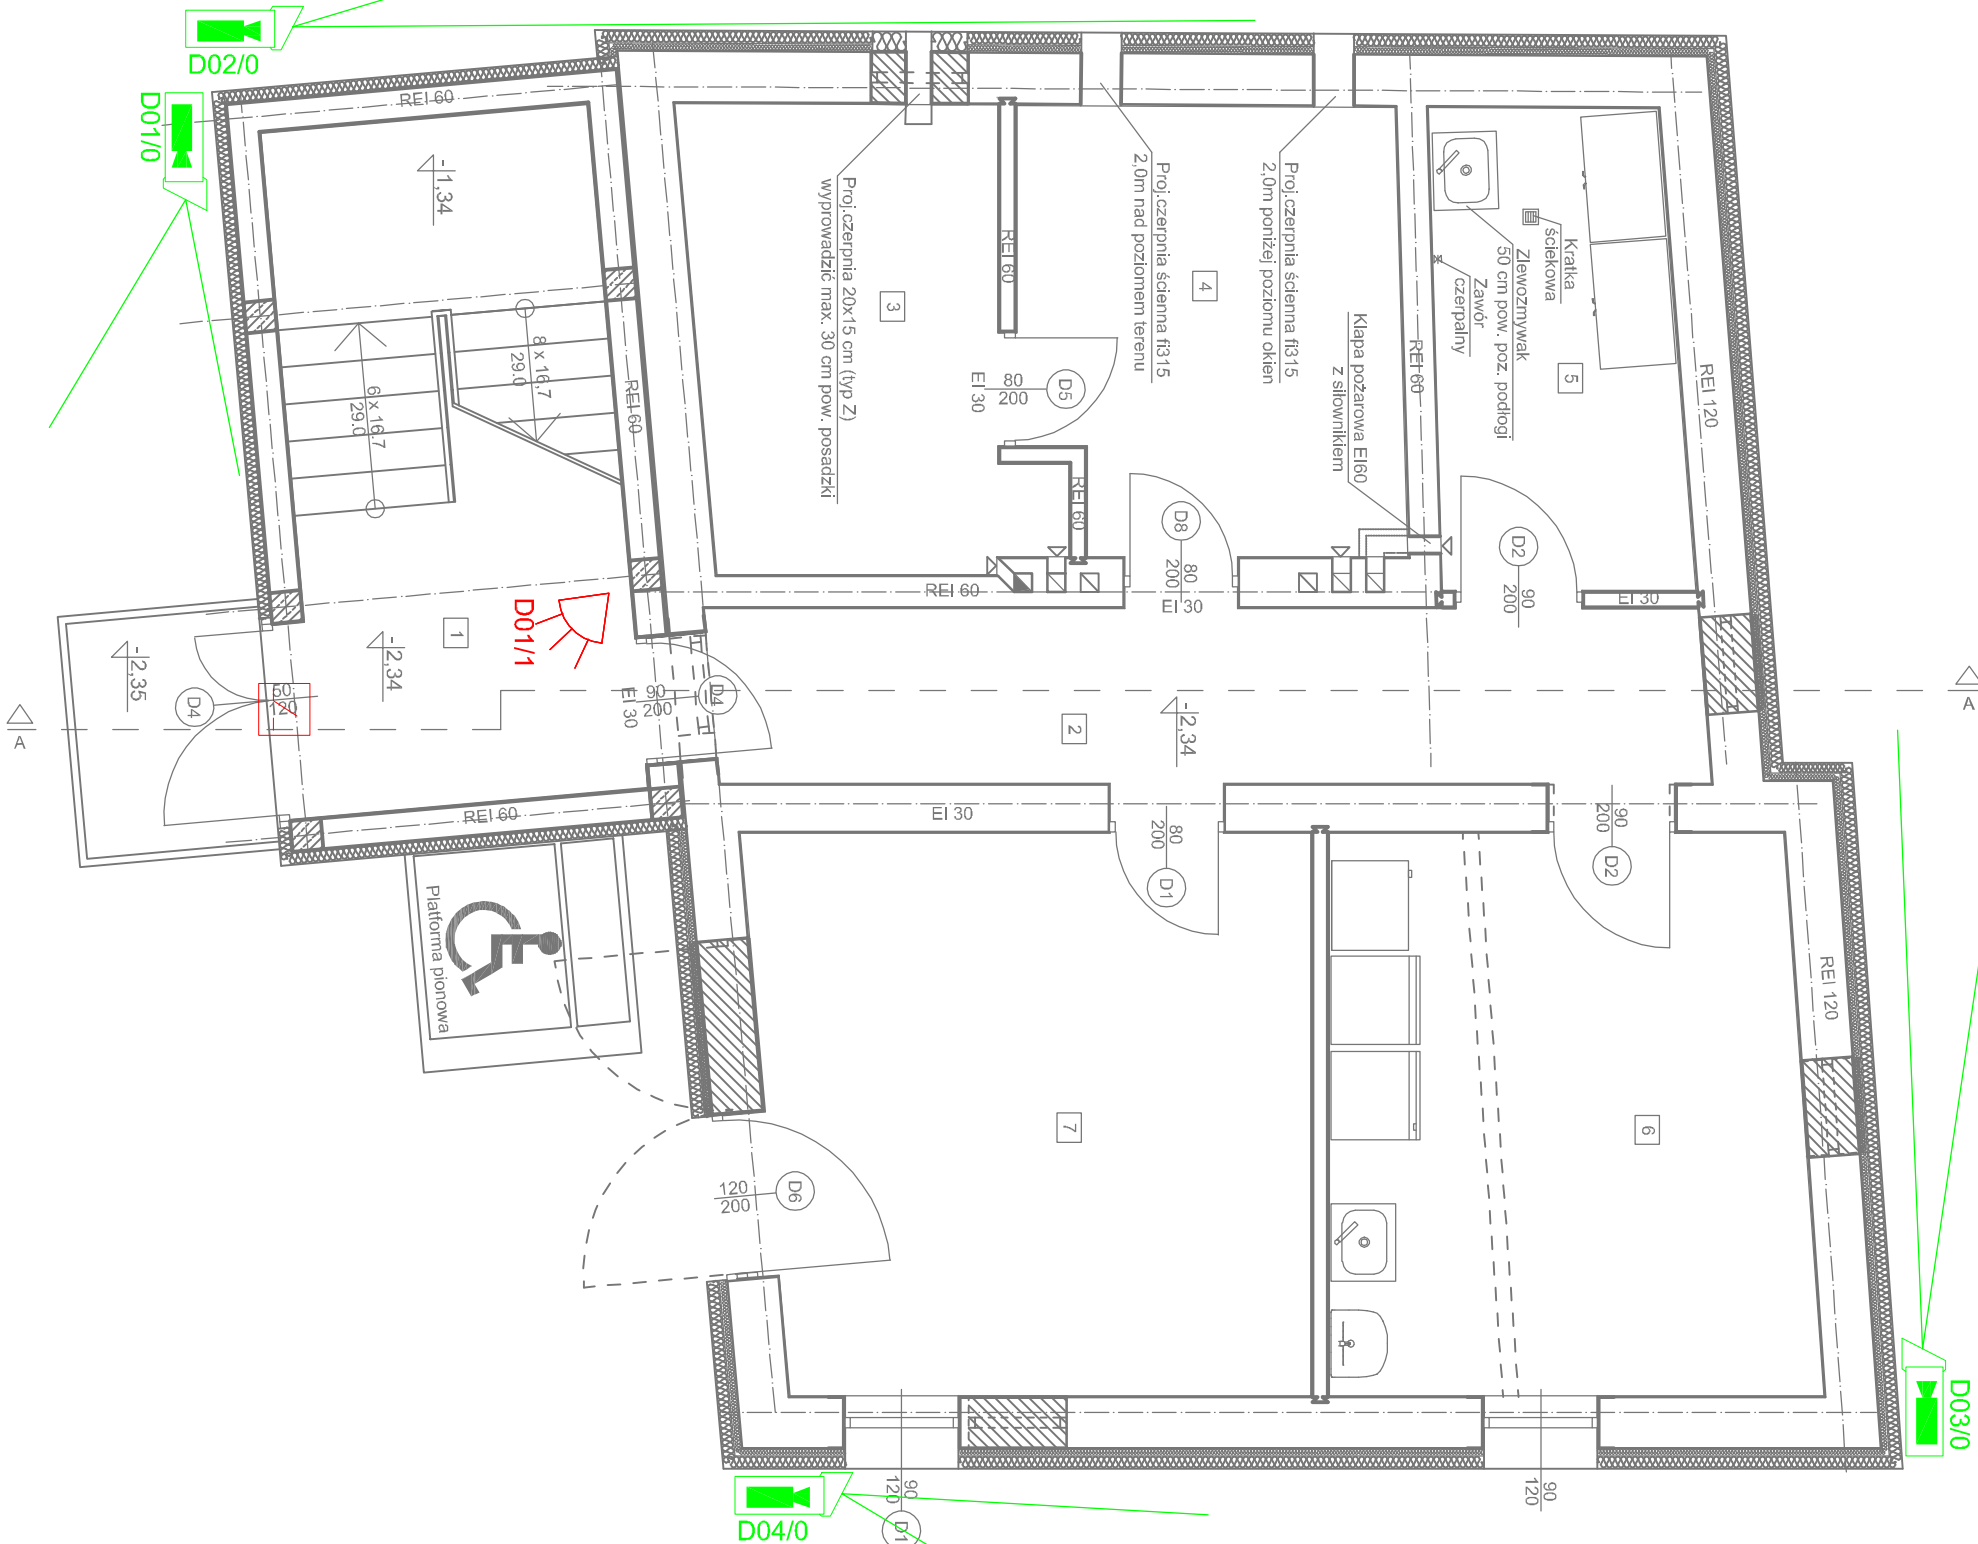

1	Klatka schodowa
13.83m²	Gres
2	Korytarz
10.51m²	Gres
3	Pomieszczenie gospodarcze
9.01m²	Gres
4	Wentylatornia
10.10m²	Gres
5	Pomieszczenie porządkowe
7.08m²	Gres
6	Pomieszczenie gospodarcze
16.16m²	Gres
7	Pomieszczenie gospodarcze
18.57m²	Gres
85.24m²	

PRACOWNIA PROJEKTOWA	MICHAŁ ŻOCHOWSKI 09 - 520 Łąka, ul. Gałowa 52 tel. 605 545 287
PRACOWNIA BRANŻOWA	 BP TELECOM 09 - 400 Brwinio, ul. Jagodowa 20 tel. 691 710 812 biuro@bp telecom.pl
NAZWA INWESTYCJI	Rozbudowa, nadbudowa ze zmianą konstrukcji dachu oraz zmiana sposobu użytkowania budynku mieszkalnego jednorodzinnego na budynek usługowy przeznaczony na potrzeby placówki opiekuńczo-wychowawczej wraz z przebudową instalacji wewnętrznych oraz zewnętrznymi instalacjami elektryczną i gazu ziemnego.
INWESTOR	GINA PŁOCK PL. STARY RYNEK 1, 09 - 400 PŁOCK
ADRES INWESTYCJI	PŁOCK, UL. KALINOWA 80 (dz. nr 640)
RYSUNEK	RZUT PIWNIC
NUMER RYS	TT-TT-01
WYKONAWCA	IMIE I NAZWISKO NR UPR.
OPRACOWAŁ	inż. Norbert Górzyski CENOP S&P nr 1111/2008 CENOP S&P nr 207/2008 NIMCZ. 2010005
PROJEKTOWAŁ	mgr inż. Marcin Ziemiński MAZI0436/POOE/06
SPRAWDZIŁ	mgr inż. Ireneusz Kuzniak LUB/0145/POOE/10