

LEGENDA:



- czujka ruchu



- kontraktion



- manipulator



- sygnalizator wewnętrzny



- kamera projektowana



- panel mieszkaniowy





- TV



- LAN



TEL -

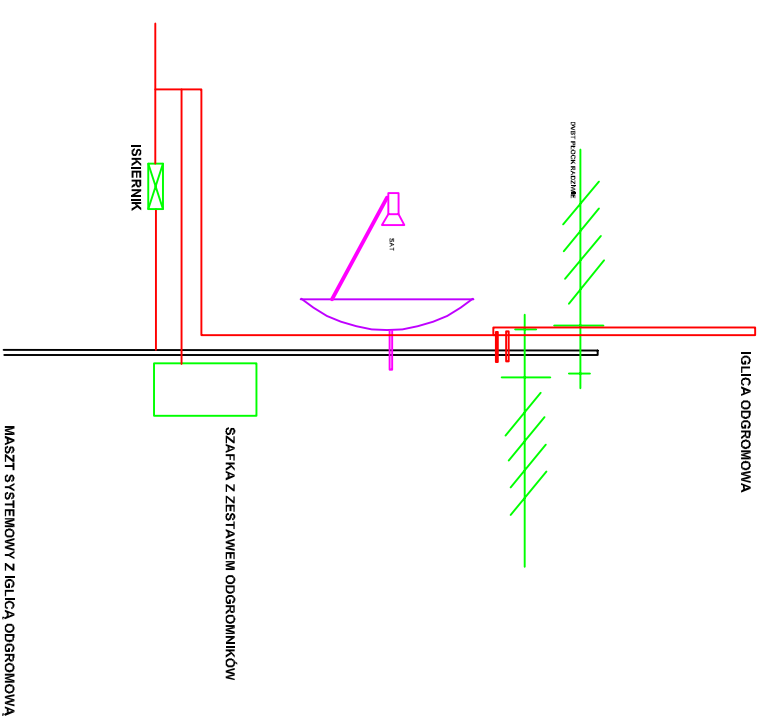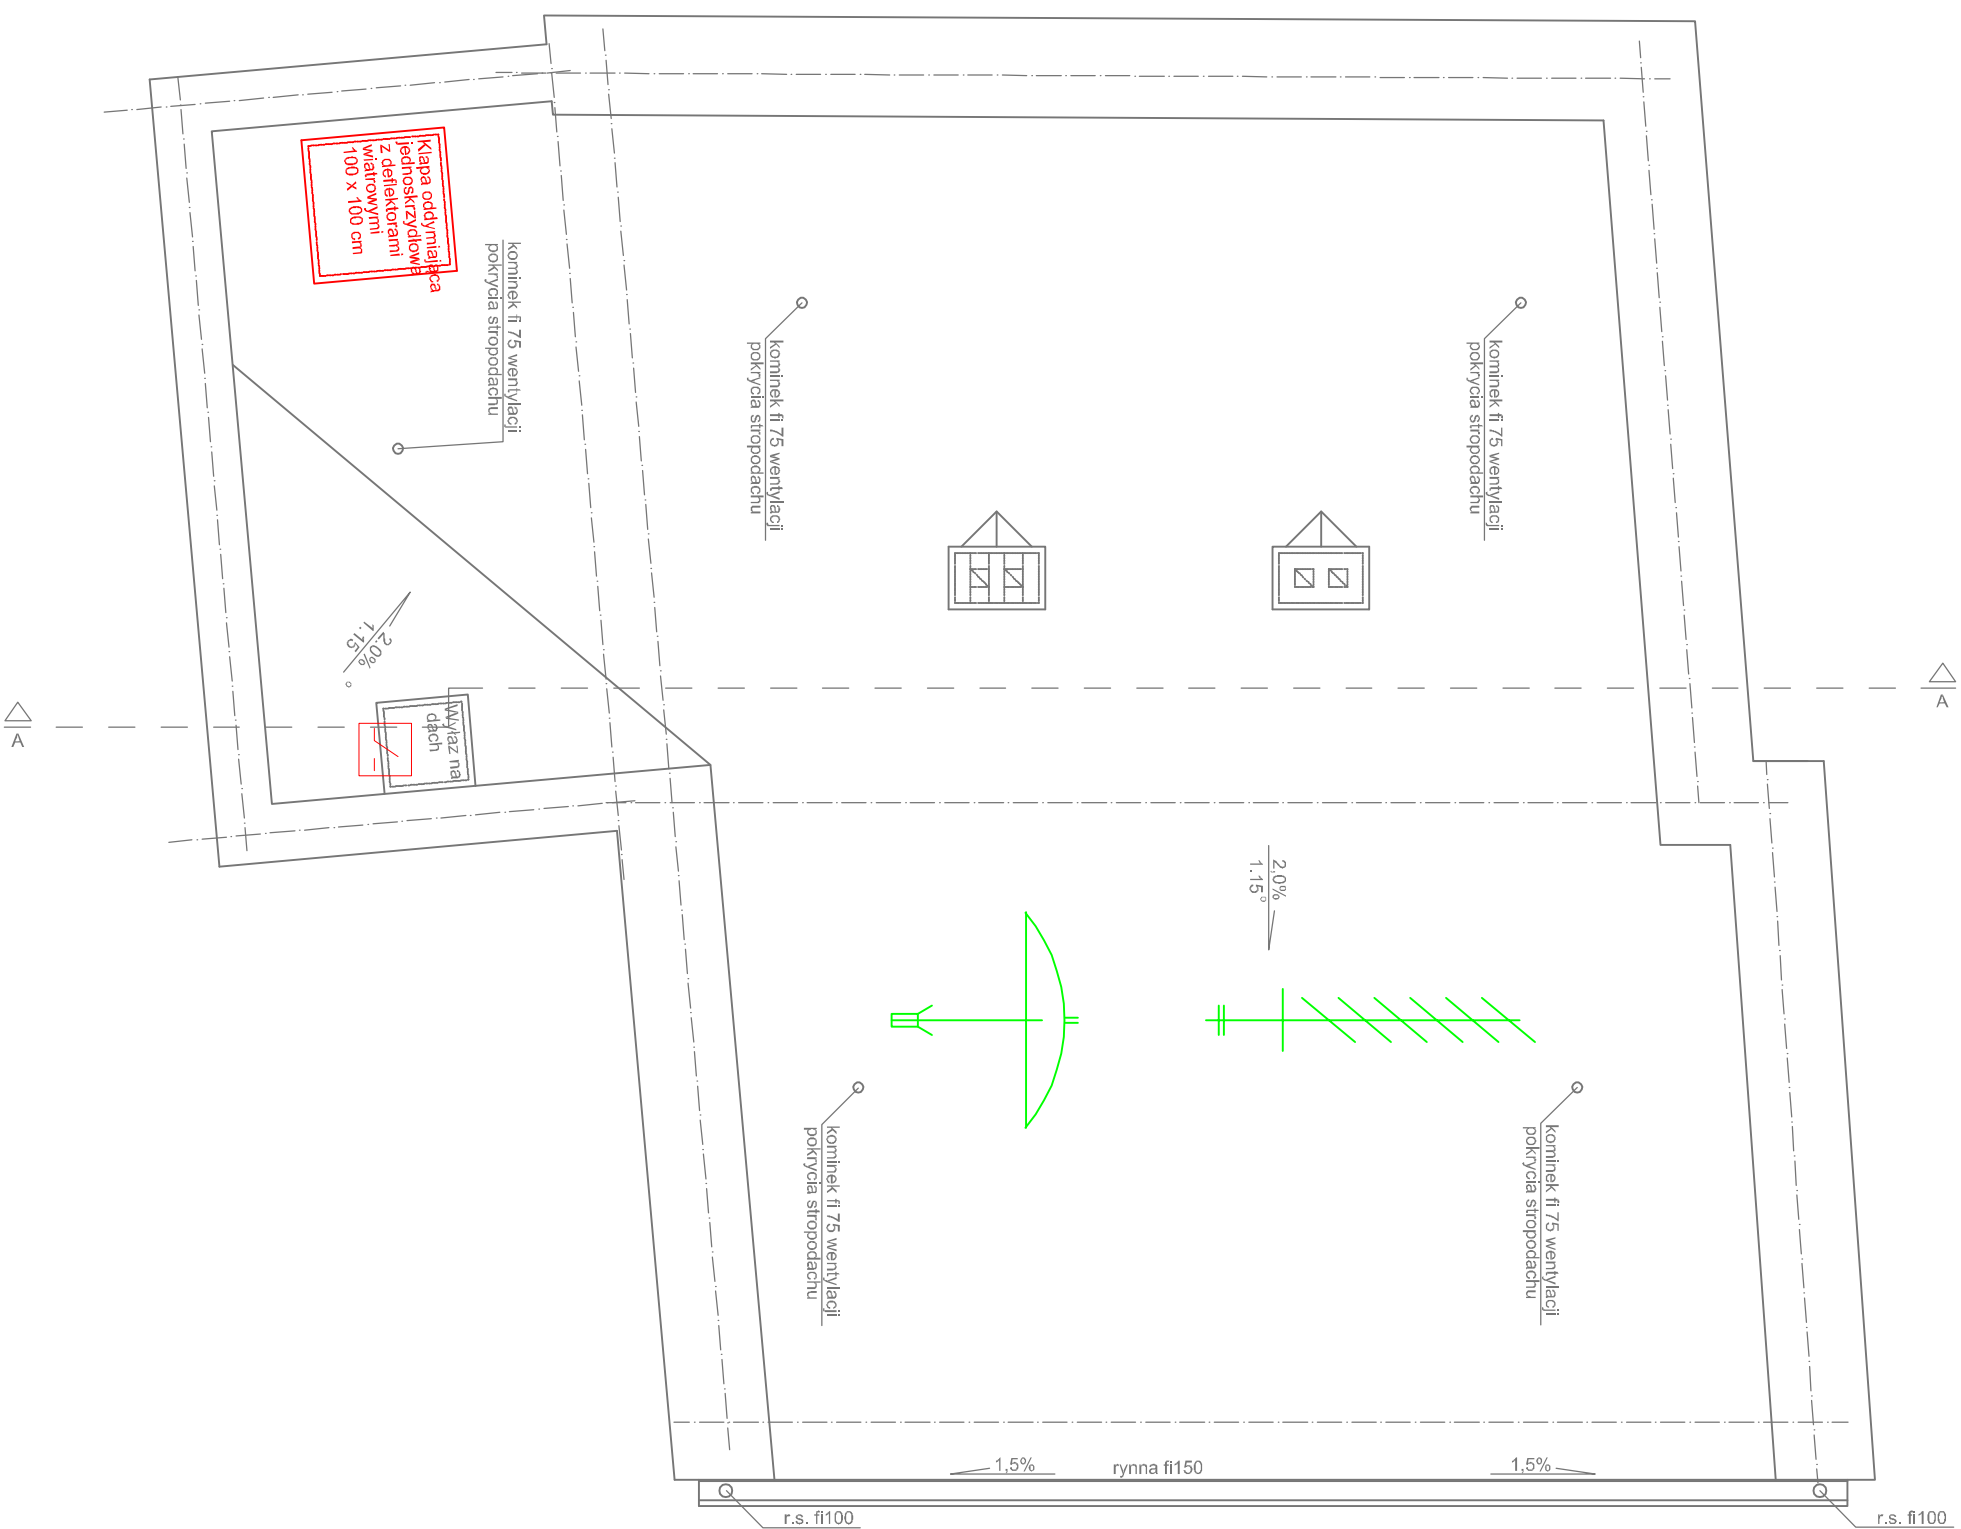

PRACOWNIA PROJEKTOWA		 BP TELECOM 09 - 400 Birmilow, ul. Gajowa 20 tel. 605 545 287 biuro@bptelecom.pl	
PRACOWNIA BRAZOWA		Rozbudowa, nadbudowa ze zmianą konstrukcji dachu oraz zmiana sposobu użytkowania budynku mieszkalnego jednorodzinnego na budynek usługowo-przeznaczony na potrzeby placówki opiekuńczo-wychowawczej wraz z przebudową instalacji wewnętrznych oraz zewnętrznyymi instalacjami elektryczną i gazu ziemnego.	
INWESTOR	GMINA PŁOCK PL. STARY RYNEK 1, 09 - 400 PŁOCK		
ADRES INWESTYCJI	UL. KALINOWA 80 (dz. nr 640) PŁOCK,		
RYSUUNEK	RZUT DACHU	STADIUM PW	
NUMER RYS	TT-TT-05	TELETECHNICZNA	
WYKONAWCA	IMIE I NAZWISKO NR UP.R.	DATA PODPIS	
OPRACOWAŁ	inż. Norbert Goździński TECHOM SA4 nr 209/P/2008 CENOP SA4 nr 414/P/2008 CENOP SSO nr 111/2008 CENOP DSO nr 2/07/2008 SPT 029/2014 NIMCZ XL10/05	10.2019	
PROJEKTOWAŁ	mgr inż. Marcin Ziemiński MAZ/0436/POCE/06	10.2019	
SPRAWDZIŁ	mgr inż. Ireneusz Kuźmlik LUB/0145/POCE/10	10.2019	