


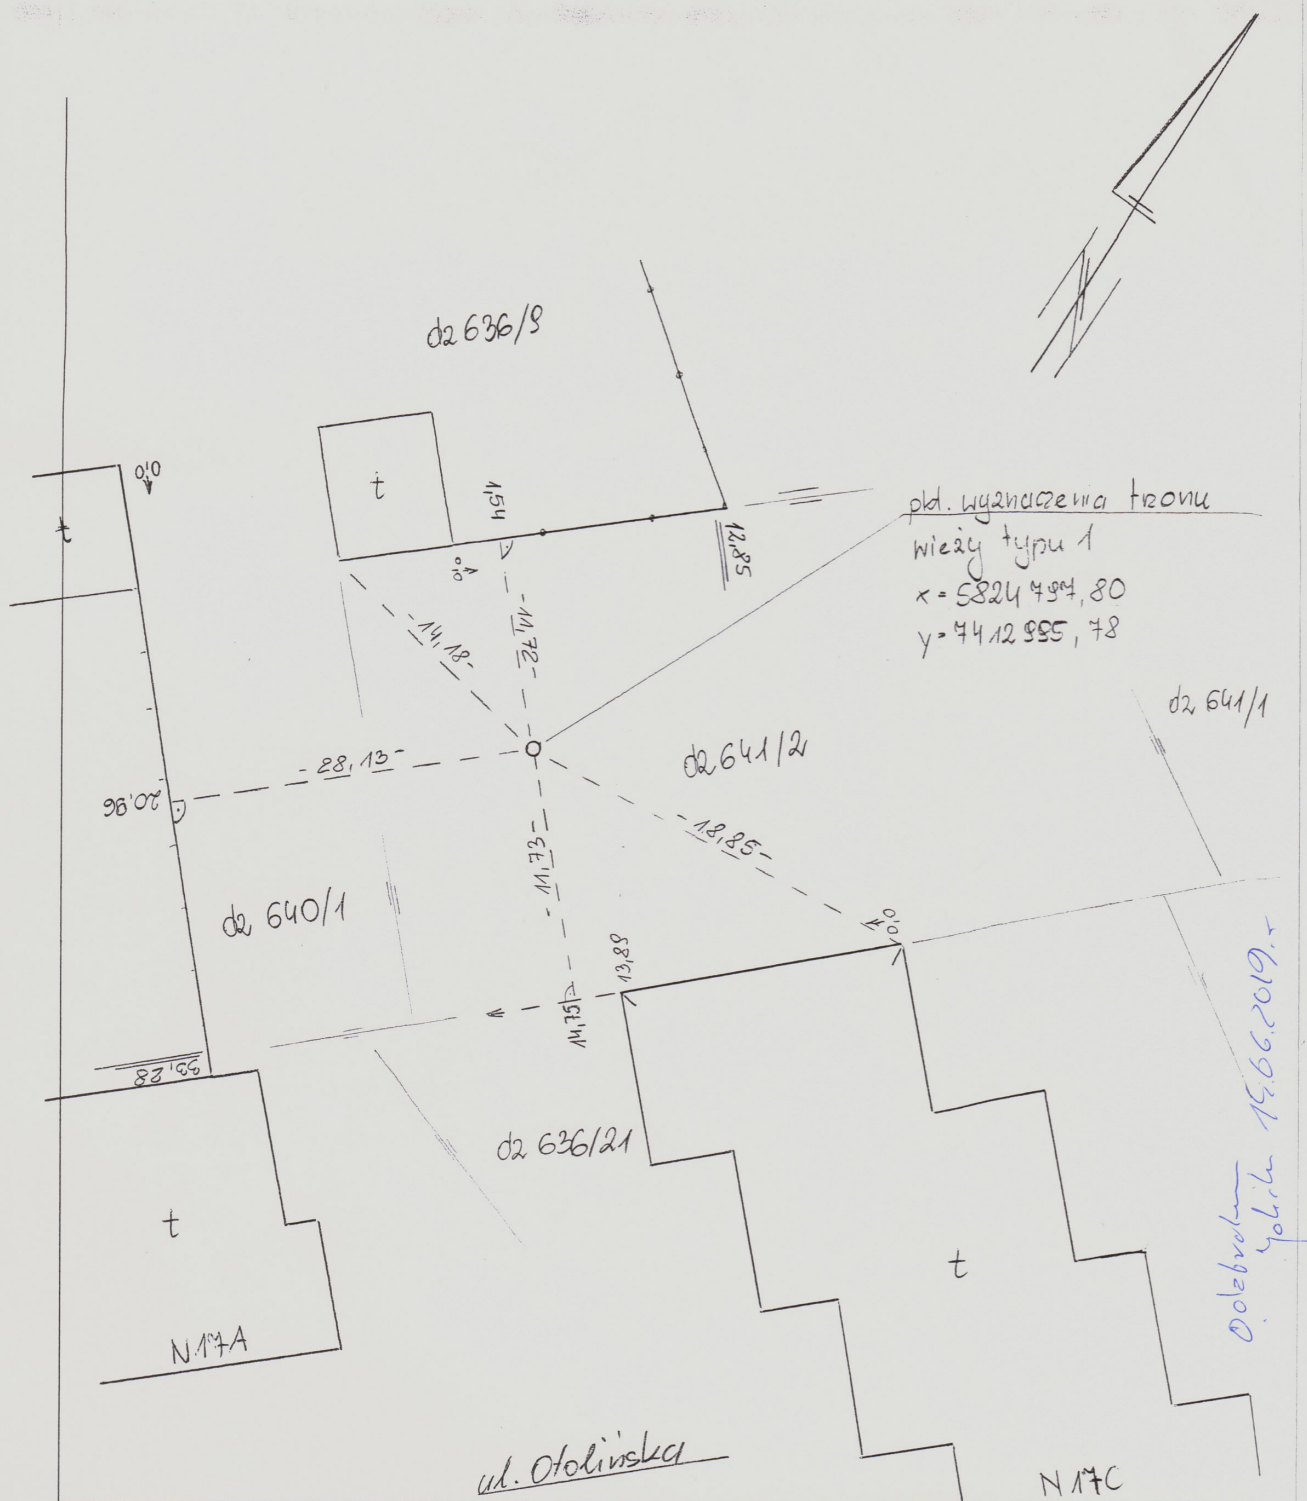

Odebrano  
yoliku 15.06.2019.

|                                                                |                   |                                                                |                    |   |
|----------------------------------------------------------------|-------------------|----------------------------------------------------------------|--------------------|---|
| Nazwa lub symbol obiektu<br><i>ul. Otolińska 14C dz. 641/2</i> |                   |                                                                |                    | Rodzaj pracy<br>Tyczenie   |
|                                                                | Data              | Nazwisko i imię                                                |                    | <b>USŁUGI GEODEZYJNE</b><br><b>Witold Staszewski</b><br>09-400 Płock, ul. Kwiatka 27 lok. 9<br>tel. (24)262-60-62, fax (24)267-33-00<br>NIP 774-190-67-08 REGON 610160846 |
| Pomierzył                                                      | <i>14.06.2019</i> | Geodeta uprawniony<br><i>Witold Staszewski</i><br>Nr upr. 8574 | Woj. : mazowieckie |   |
| Skartował                                                      |                   |                                                                | Powiat : m. Płock  |   |
| Wykreślił                                                      |                   |                                                                | Gmina : m. Płock   |   |
| Sprawdził                                                      |                   |                                                                | Obręb : 0004       | Szkic polowy <i>1/3</i><br>Pierworys -   |