


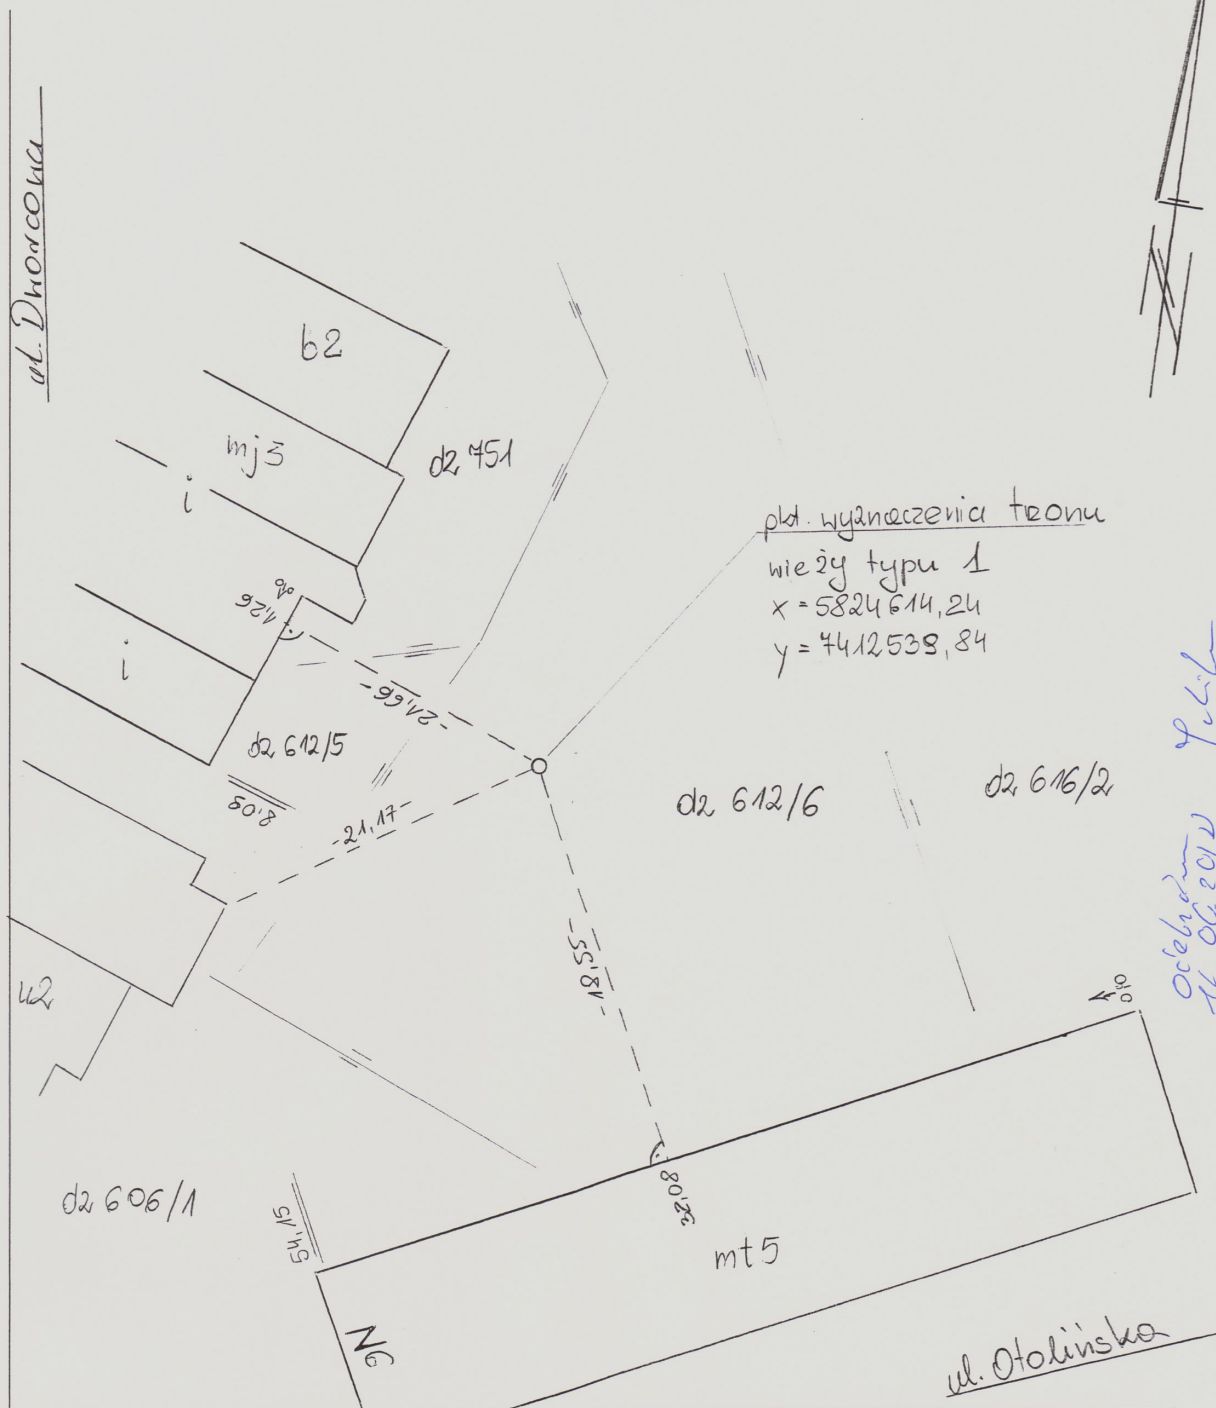

Odczytano
11.06.2012 J. K.

Nazwa lub symbol obiektu <i>ul. Dnarcowa 6 - Otolinska</i>			Rodzaj pracy <i>Tyczenie</i>	
	Data	Nazwisko i imię	USŁUGI GEODEZYJNE Witold Staszewski 09-400 Płock, ul. Kwłaka 27 lok. 9 tel. (24)262-60-62, fax (24)267-33-00 NIP 774-190-67-08 REGON 610160846	
Pomierzył	<i>14.06.2012</i>	<i>Witold Staszewski</i>	Woj. : mazowieckie	
Skartował		<i>Witold Staszewski</i> Nr upr. 8474	Powiat : <i>m. Płock</i>	-
Wykreślił			Gmina : <i>m. Płock</i>	Szkic polowy <i>2/3</i>
Sprawdził			Obręb : <i>0004</i>	Pierworys -