OGRODYENIE STALOWE
SKALA 1:25

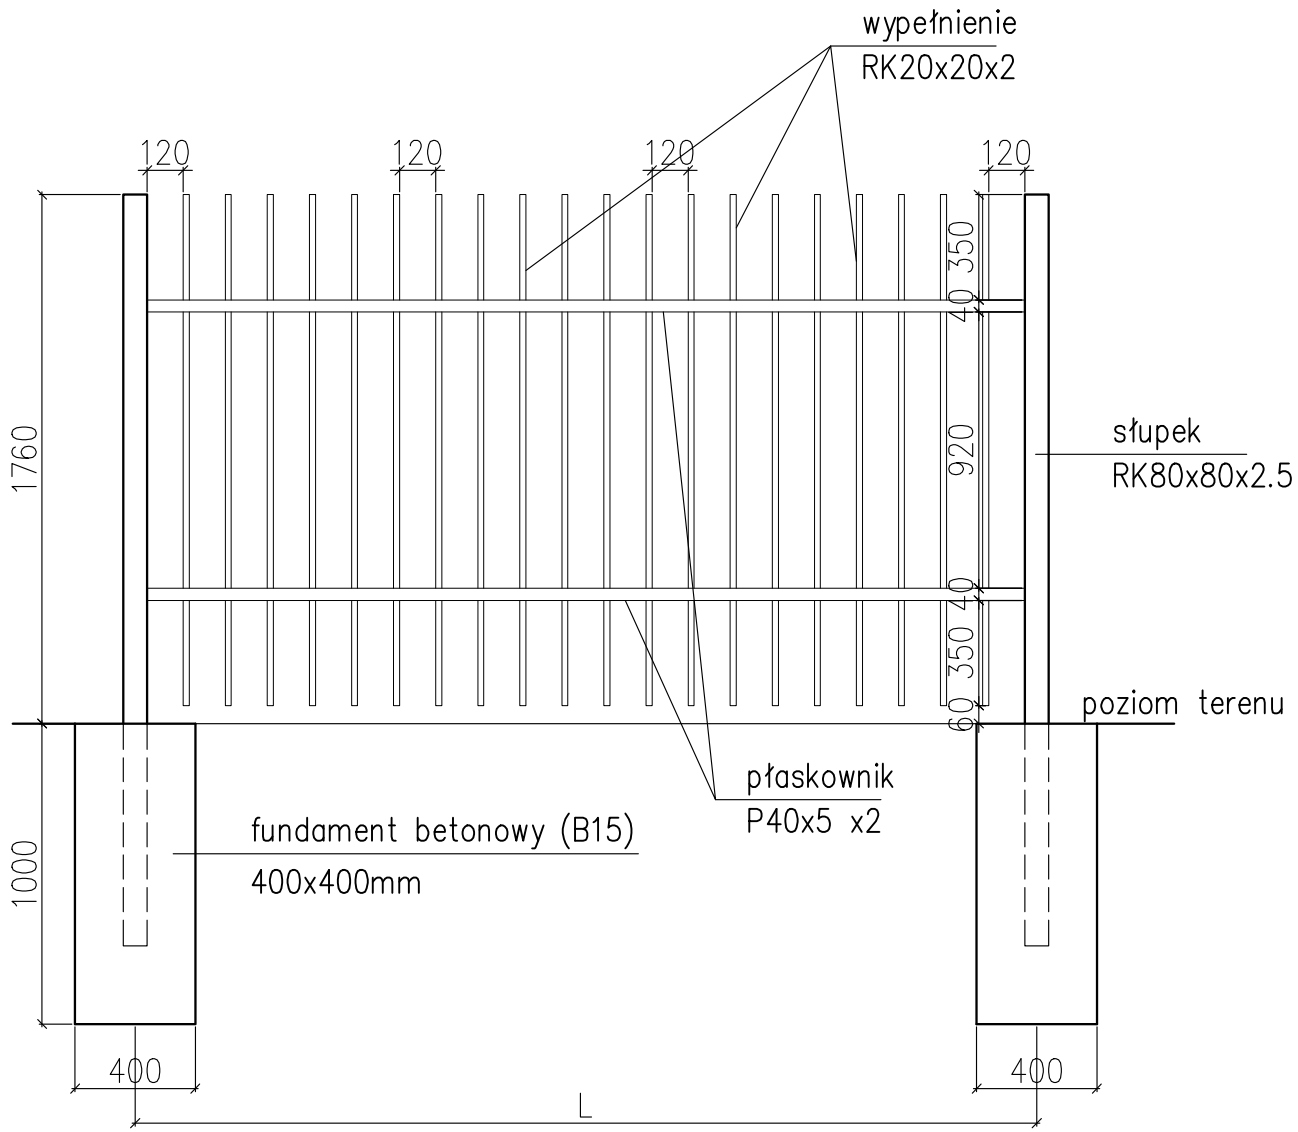

DWUSTRONNE OGRODZENIE BETONOWE
SKALA 1:25

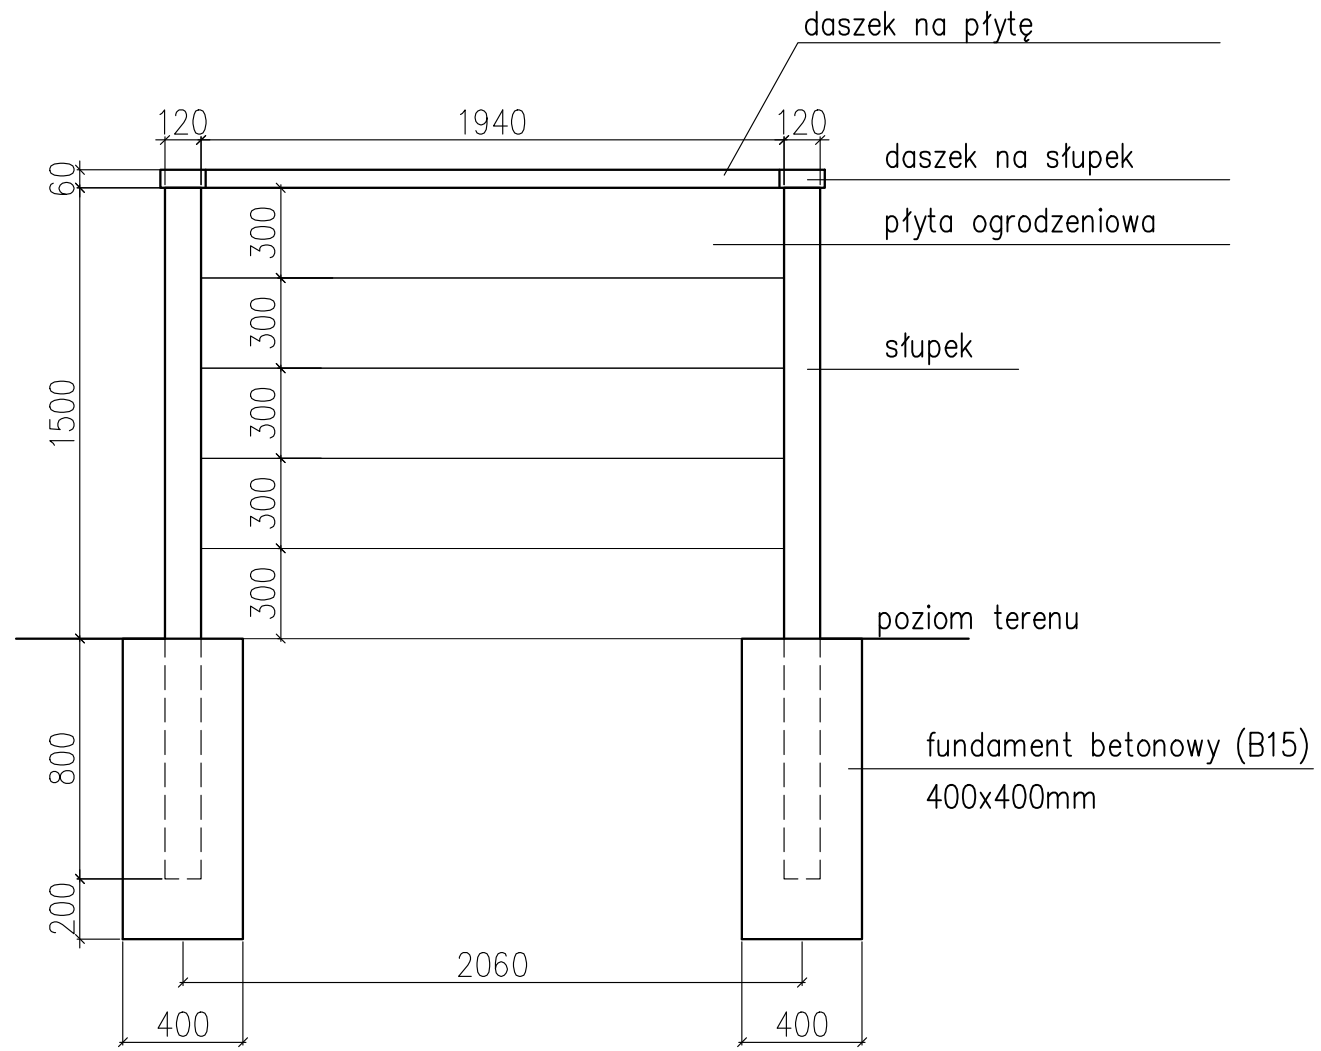

płyta – wzór: piaskowiec, kolor: piaskowy
słupek – wzór: piaskowiec, kolor: piaskowy
daszek – wzór: piaskowiec, kolor: piaskowy

Przed przystąpieniem do zamówienia wymiar sprawdzić na budowie
Rozstaw słupów dostosować do wytycznych producenta

Jednostka Projektowa: PPU KST WIESŁAW BRYKAŁA, 09-401 PŁOCK, UL. OKOPOWA 26/1 tel. 512 158 601	Nr proj. P13914	Data: listopad 2014
Inwestor: GMINA PŁOCK, STARY RYNEK 1, PŁOCK		Skala: 1:25
Tytuł: PROJEKT ZAGOSPODAROWANIA TERENU MIEJSKIEGO PRZEDSZKOLA NR 16		
Adres Inwestycji: Płock, ul. Wolskiego 8 dz. nr 386, 1235, 392/19,387/1	TYP OGRODZENIA	
	Projektant	Nr rys.: 02
	mgr inż. Wiesław Brykała upr. nr MAZ/0360/POOK/06	