


GRANULAT EPDM 15 mm
GRANULAT SBR 45 mm (25 mm dla HIC 1,6)
KLINIEC KAMIENNY FRAKCJI 0-16 mm 5 cm
TŁUCZEŃ KAMIENNY FRAKCJI 16-31,5 mm 15 cm
PIASEK 10-15 cm
GRUNT RODZIMY

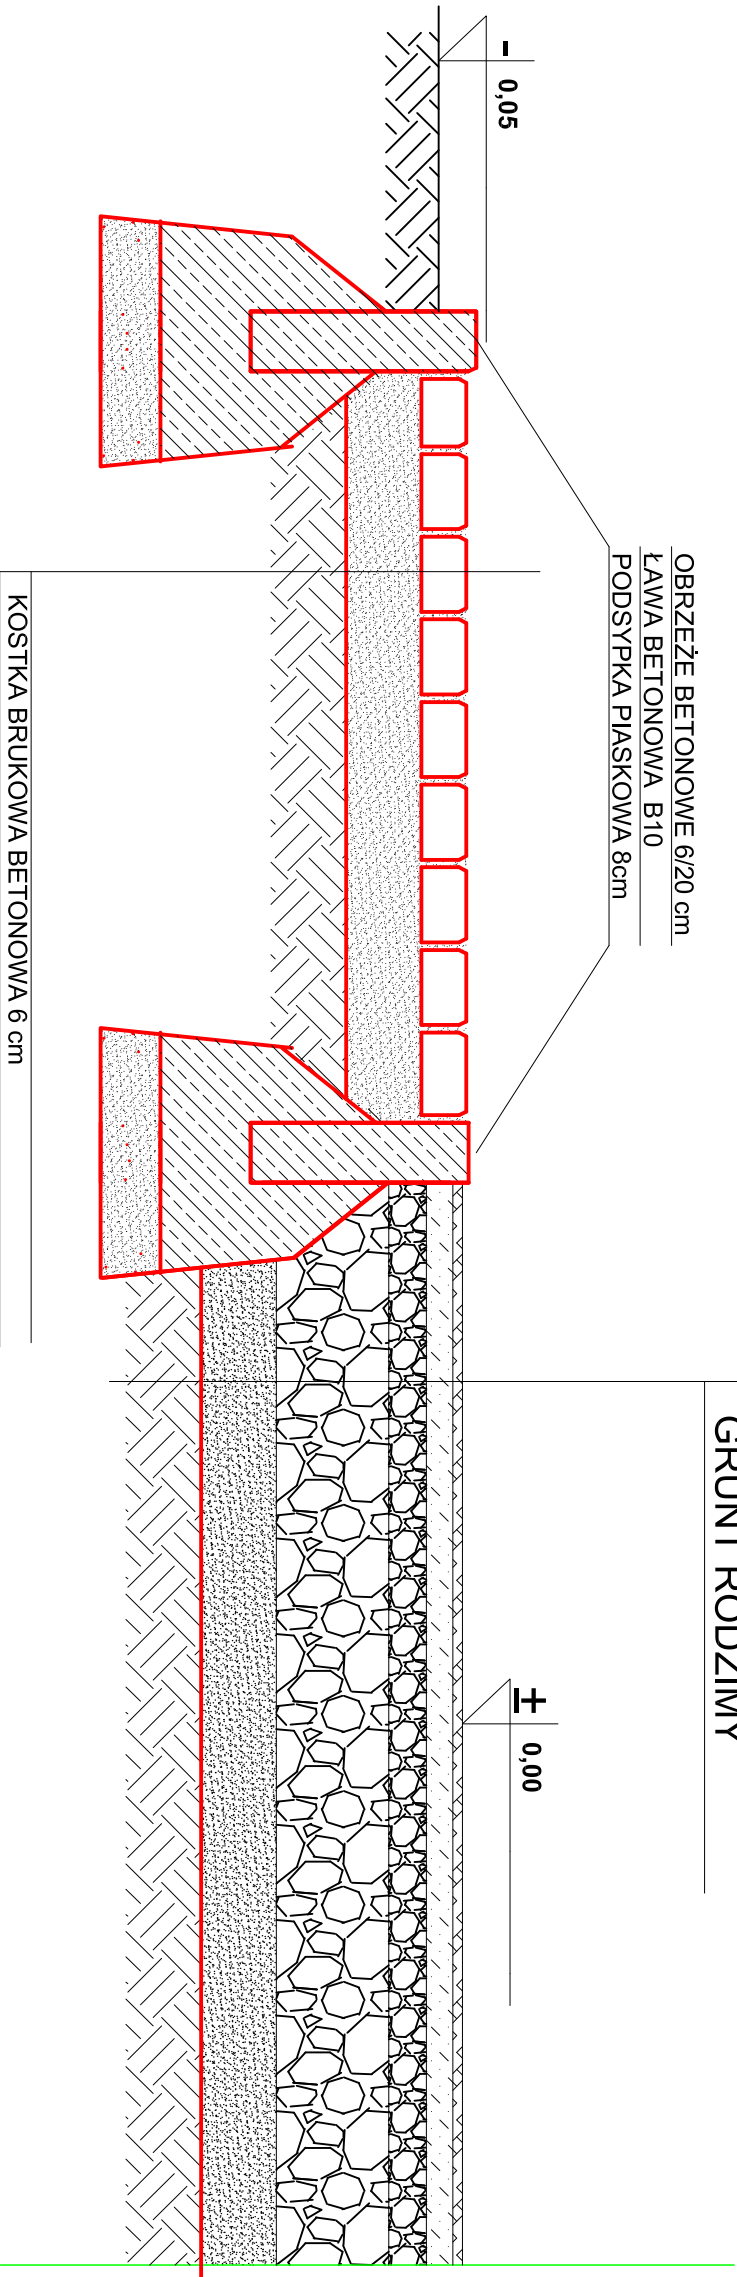

KOSTKA BRUKOWA BETONOWA 6 cm
WARSTWA ZAGĘSZCZONEGO PIASKU Z CEMENTEM 10 cm
GRUNT RODZIMY

Jednostka Projektowa:		Nr proj.	Data: listopad 2014
PPU KST WIESŁAW BRYKAŁA, 09-401 PŁOCK, UL. OKOPOWA 26/1		P13914	
Inwestor: GMINA PŁOCK, STARY RYNEK 1, PŁOCK		Skala:	
Tytuł: PROJEKT ZAGOSPODAROWANIA TERENU MIEJSKIEGO PRZEDSZKOŁA NR 16			
Adres Inwestycji: Płock, ul. Wojskiego 8 dz. nr 386, 1235, 392/19,387/1		PRZEKRÓJ NAWIERZCHNI BEZPIECZNEJ	Nr rys.: <