


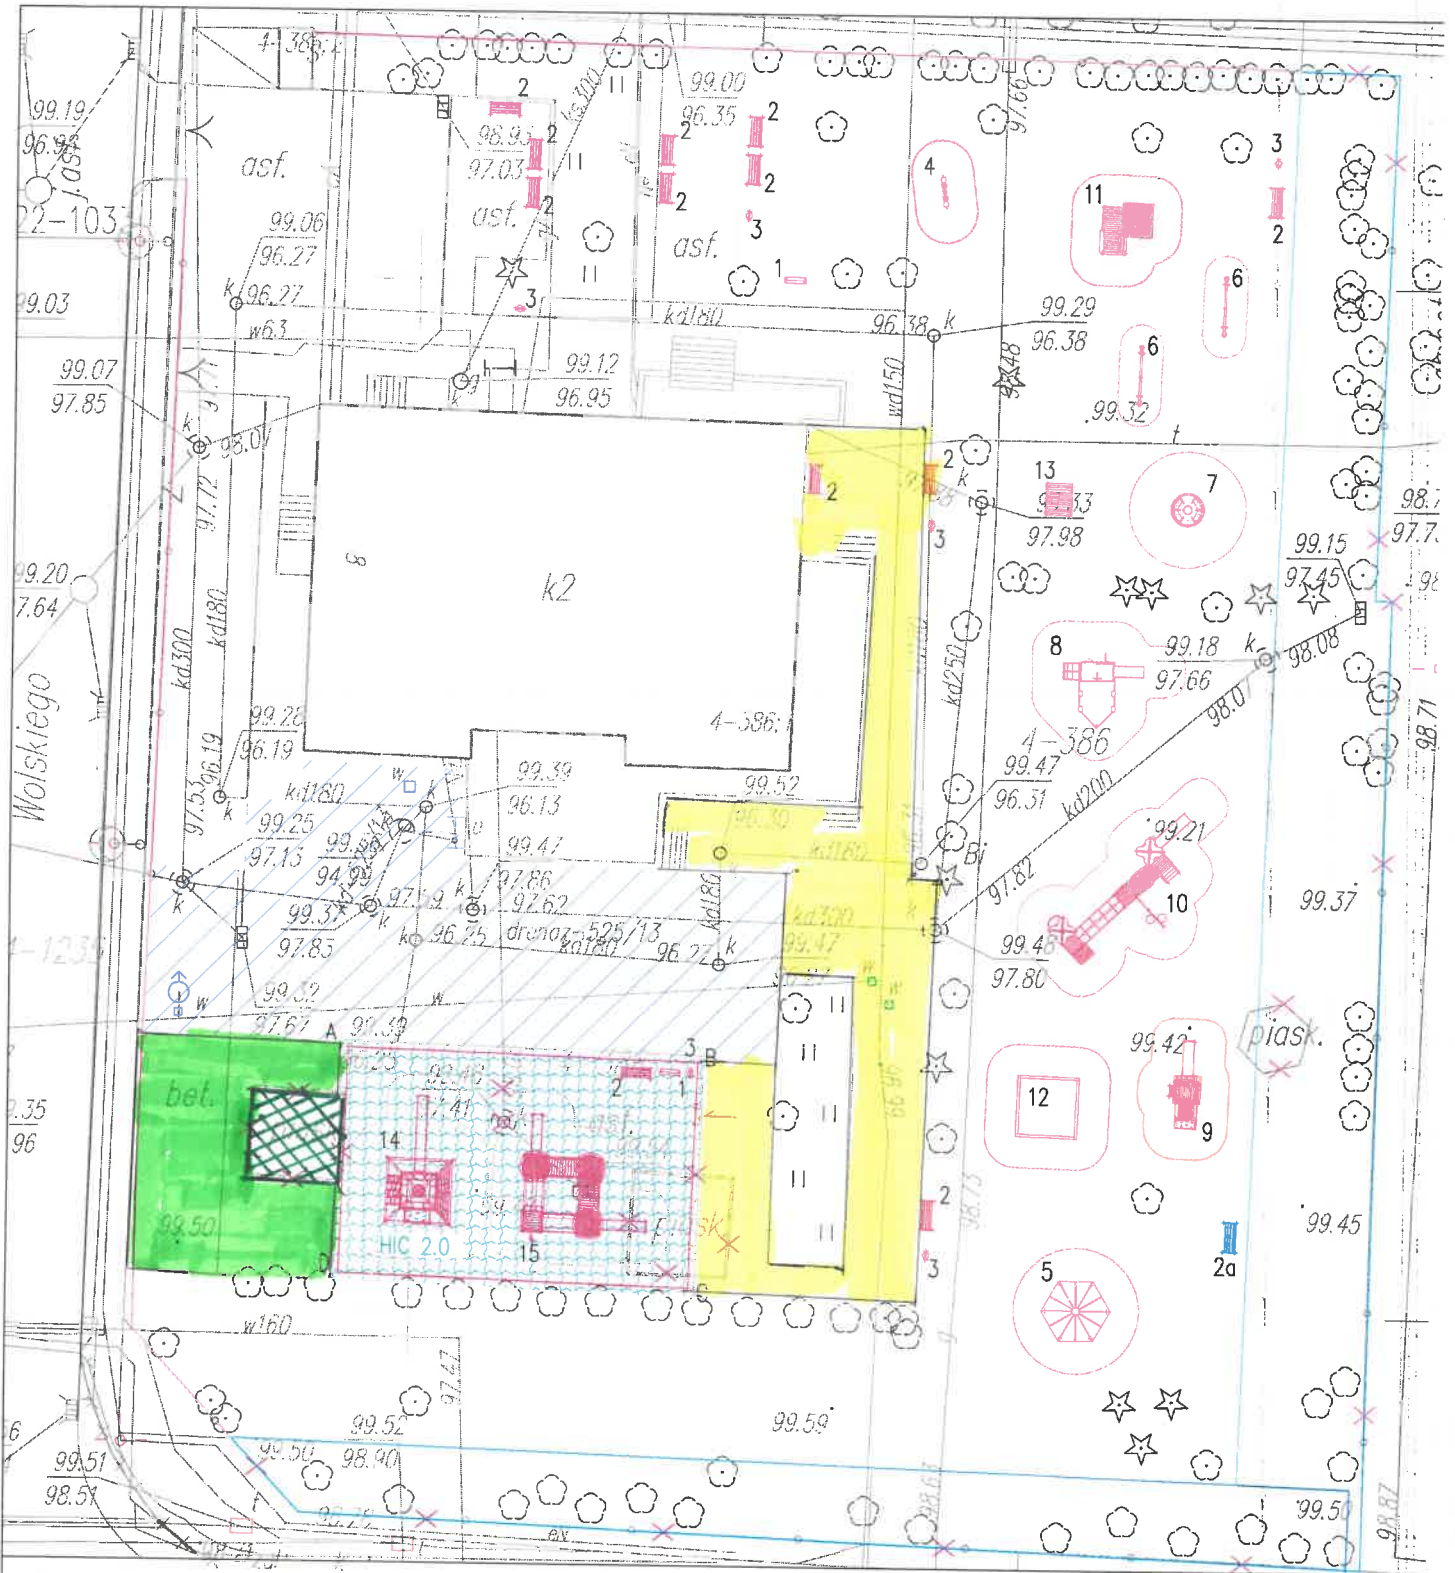

- 1 TABLICA REGULAMINOWA A3
- 2 ŁAWKA WOLNOSTOJĄCA (2a-ISTN. ŁAWKA DO PRZESTAWIENIA)
- 3 KOSZ NA ŚMIECI METALOWY Z DASKIEM
- 4 BUJAK SPRĘŻYNOWY DWUOSOBOWY
- 5 ALTANA Z PODŁOGĄ DREWNIANĄ
- 6 HUŚTAWKA WAGOWA METALOWA
- 7 KARUZELA TARCZOWA
- 8 ZESTAW ZABAWOWY "STATEK Z PIASKOWNICĄ"
- 9 ZESTAW ZABAWOWY "LOKOMOTYWA ZE ZJEżdŻALNIĄ"
- 10 ZESTAW ZABAWOWY DWUWIEŻOWY

- 11 DOMEK Z TABLICĄ DO RYSOWANIA
- 12 PIASKOWNICA 3x3 m
- 13 ŁAWOSTÓŁ
- 14 ZESTAW ZABAWOWY PIRAMIDA
- 15 ZESTAW ZABAWOWY TRZYWIEŻOWY
- ABC OGRÓDZENIE METALOWE Z FURTKĄ

- NAWIERZCHNIA WYLEWANA SBR Z WARSTWĄ EPDM
- NAWIERZCHNIA PRZYSTOSOWANA DO RUCHU SAMOCHODÓW
- NAWIERZCHNIA PRZYSTOSOWANA DO RUCHU PIEŚZEGO
- Trawnik**
- Kwietnik**

Indywidualny Projektant: PPU KST WIESŁAW BRYKAŁA, 09-401 PŁOCK, UL. OKOPOWA 26/1 tel. 512 158 601	Nr. proj. P13914	Data: listopad 2014
Investor: GMINA PŁOCK, STARY RYNEK 1, PŁOCK		
Tytuł: PROJEKT ZAGOSPODAROWANIA TERENU MIEJSKIEGO PRZEDSZKOLA NR 18		
Adres inwestycji: Płock, ul. Wolskiego 8 dz. nr 386, 1235, 382/19, 387/1	PROJEKT ZAGOSPODAROWANIA TERENU	Nr rys.: Z2
	mgr inż. Wiesław Brykała upr. nr MAZ/0360/P00K/06	